


# K.Ú. PŮ MOKRÁ U SOBĚSLAVI

Plán společných zařízení  
Hlavní výkres PSZ - AKTUALIZACE

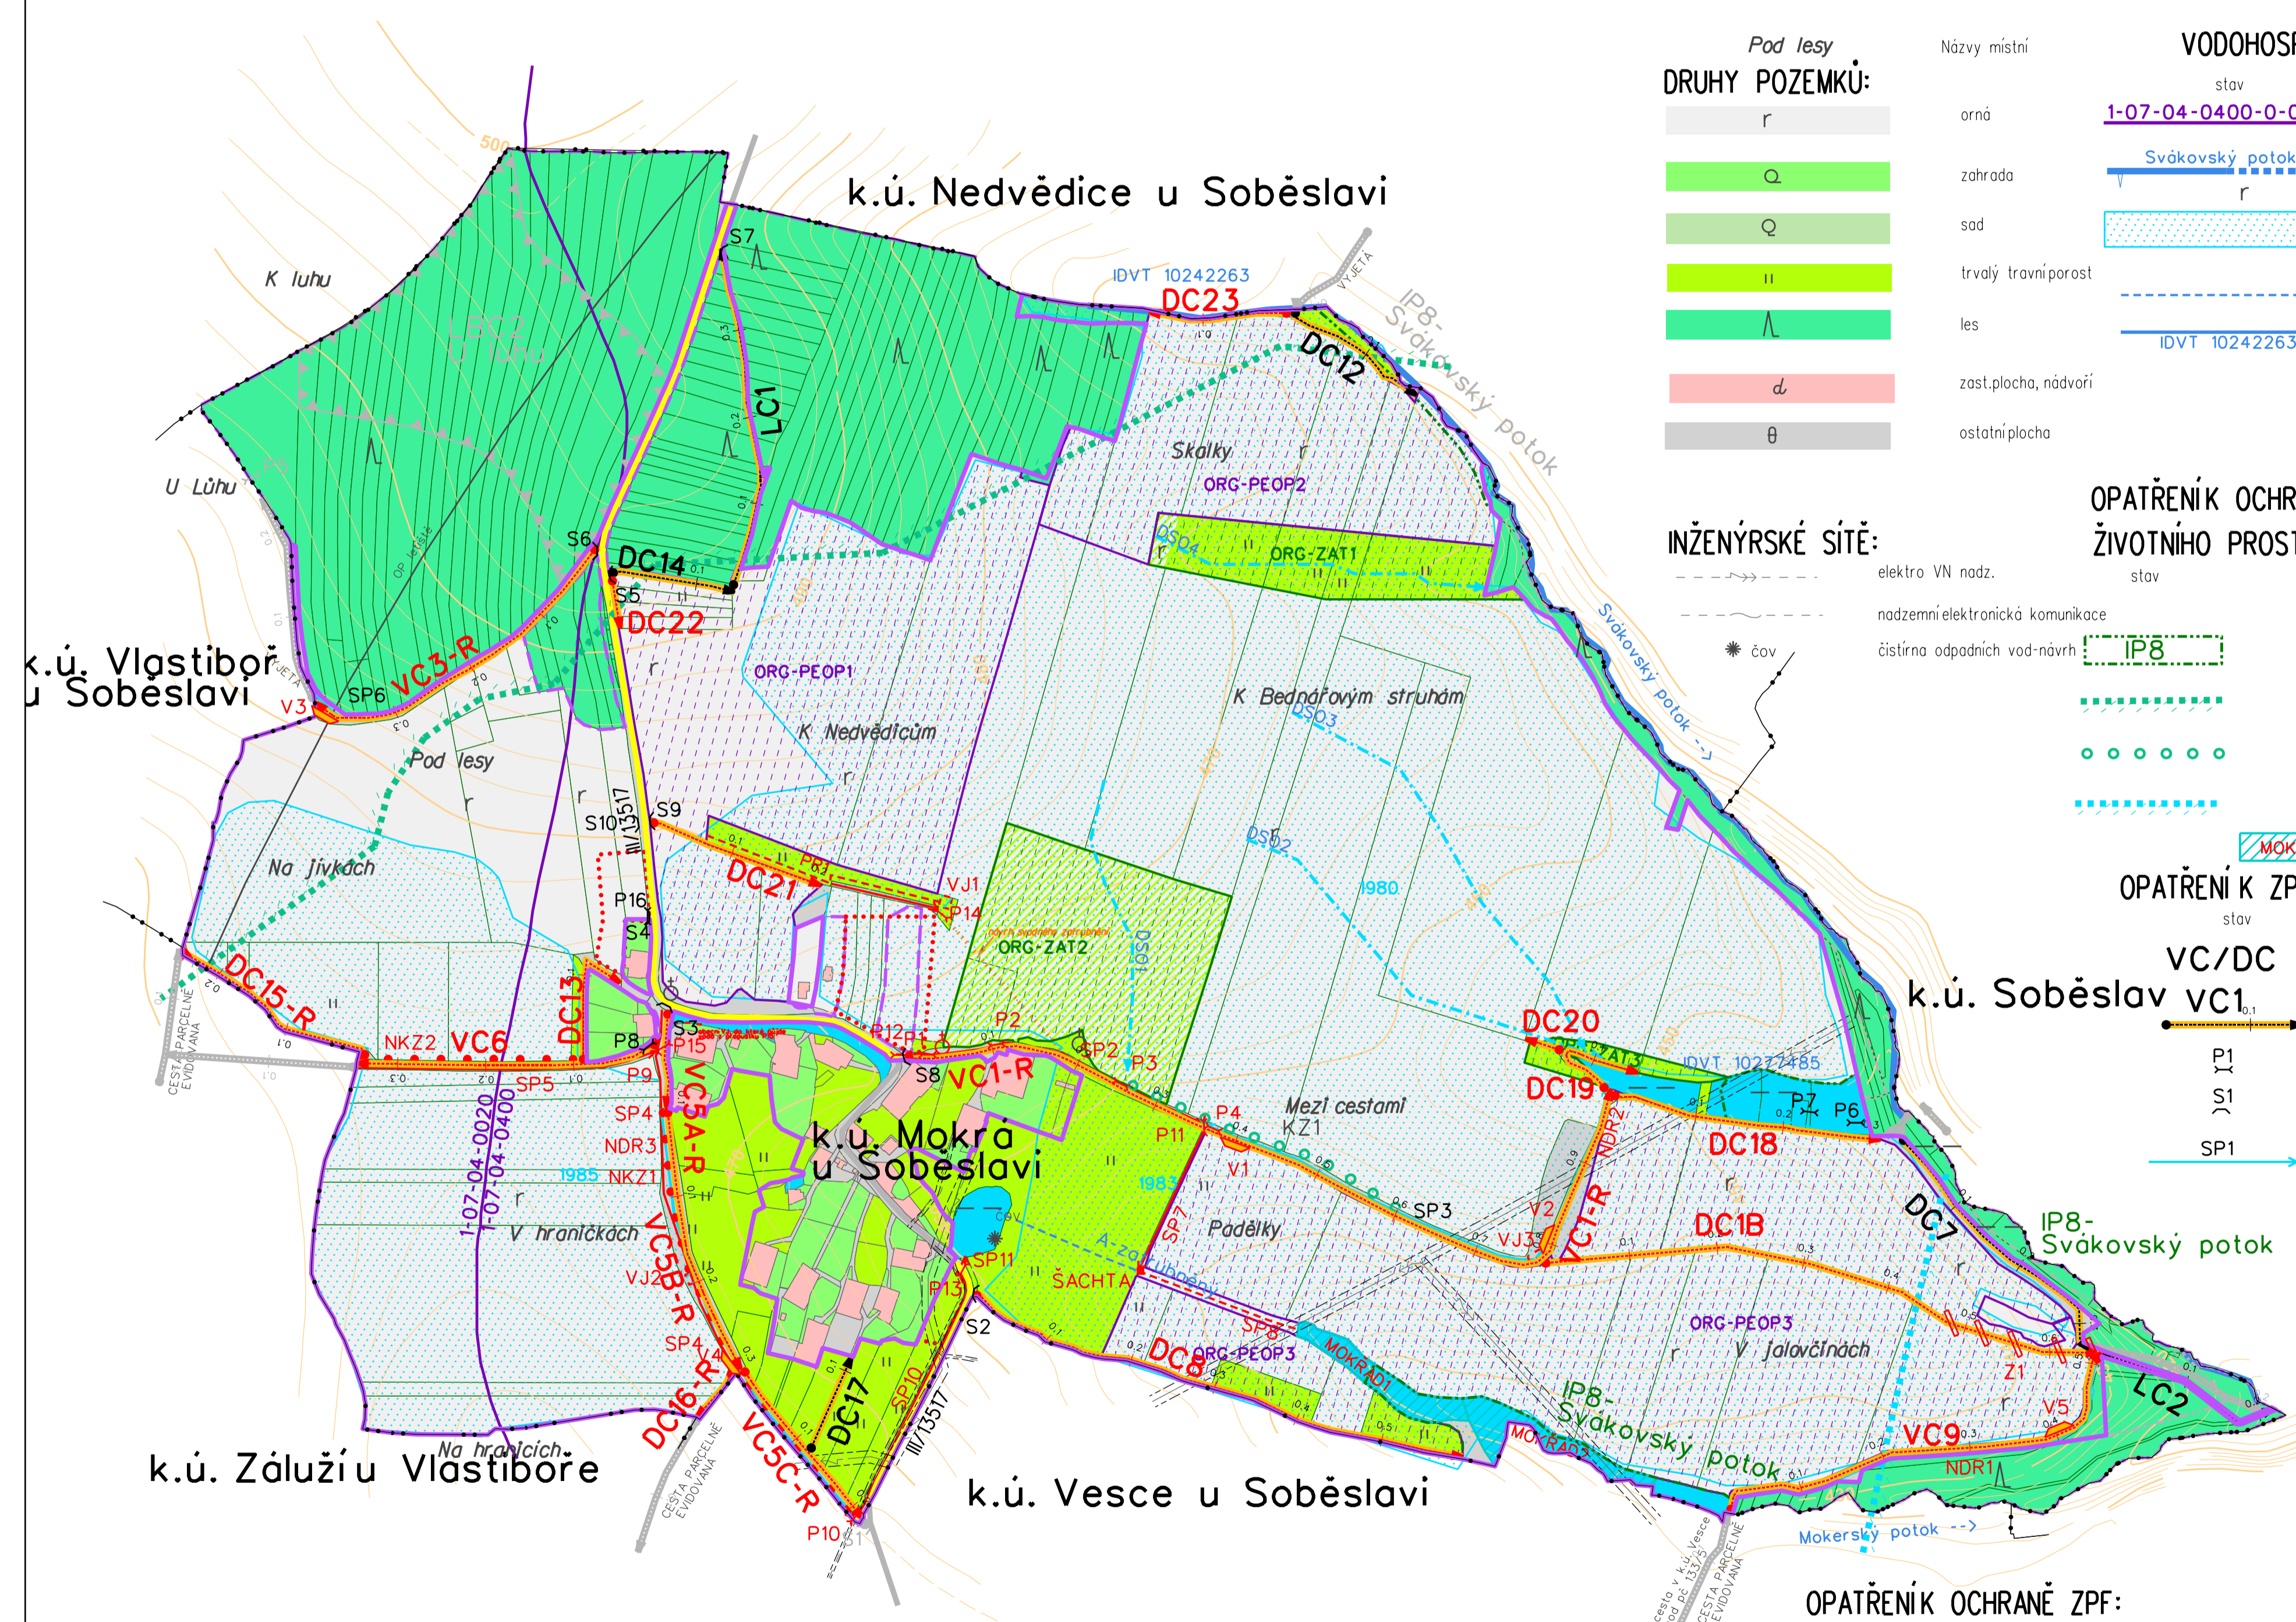

## LEGENDA: ZÁKLADNÍ ÚDAJE:

- Obvod PÚ
- Neřešené pozemky
- Zastavitelné plochy
- Hranice KÚ
- Názvy kot.území

## DRUHY POZEMKŮ:

- r
- a
- q
- u
- l
- d
- θ

## INŽENÝRSKÉ SÍTĚ:

- elektro VN nadz.
- nadzemní elektronická komunikace
- čistírna odpadních vod-návrh

- Místní památka
- Památka místního významu
- Silnice II. a III.tř.
- Silnice II. a III.tř. - mimo obvod
- OP letiště
- Vrstevnice zdůrazněná
- Vrstevnice základní
- Vrstevnice doplňková 1/2 intervalu

## VODOHOSPODÁŘSKÁ OPATŘENÍ:

- stav
- návrh
- 1-07-04-0400-0-00
- Svákovský potok -->
- r
- IDVT 10242263
- PR1
- V32

## OPATŘENÍ OCHRANĚ A TVORBE ŽIVOTNÍHO PROSTŘEDÍ:


- mimo obvod
- LBC2
- popis
- Lokální biocentrum
- Interakční prvek
- Migační významné území
- Krajinná zeleň
- Ochranné pásmo dle Ramsarské smlouvy
- Mokrád

## OPATŘENÍ K ZPŘÍSTUPNĚNÍ POZEMKŮ:

- stav
- návrh
- VC/DC
- VC1<sub>01</sub>
- VC5A-R
- DC8<sub>1</sub>
- P1
- S1
- SP1
- P14
- SP9
- NDR3
- V1
- Z1

## OPATŘENÍ OCHRANĚ ZPF:

- mimo obvod
- popis
- ORG-PEOP
- Organizační - protierozní oševní postup
- ORG-ZAT
- Organizační - protierozní zatravnění

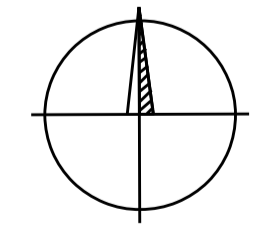

Ing. Jiří Jirka <b>PROJEKCE</b> projektování pozemkových úprav		
Pelná ul. 1316, 530 03 Písek, Tel: 386 332 267, www.projekce-pe.cz		
6/2019	STÁTNÍ POZEMKOVÝ ÚŘAD - PŘÍRODNÍ TÁBOR	Ing. Jiří Jirka
5	KOMPLEXNÍ POZEMKOVÁ ÚPRAVA k. ú. MOKRÁ U SOBĚSLAVI	Ing. Martina Čuková
1:5 000	Plan společných zařízení Hlavní výkres PSZ - AKTUALIZACE	