
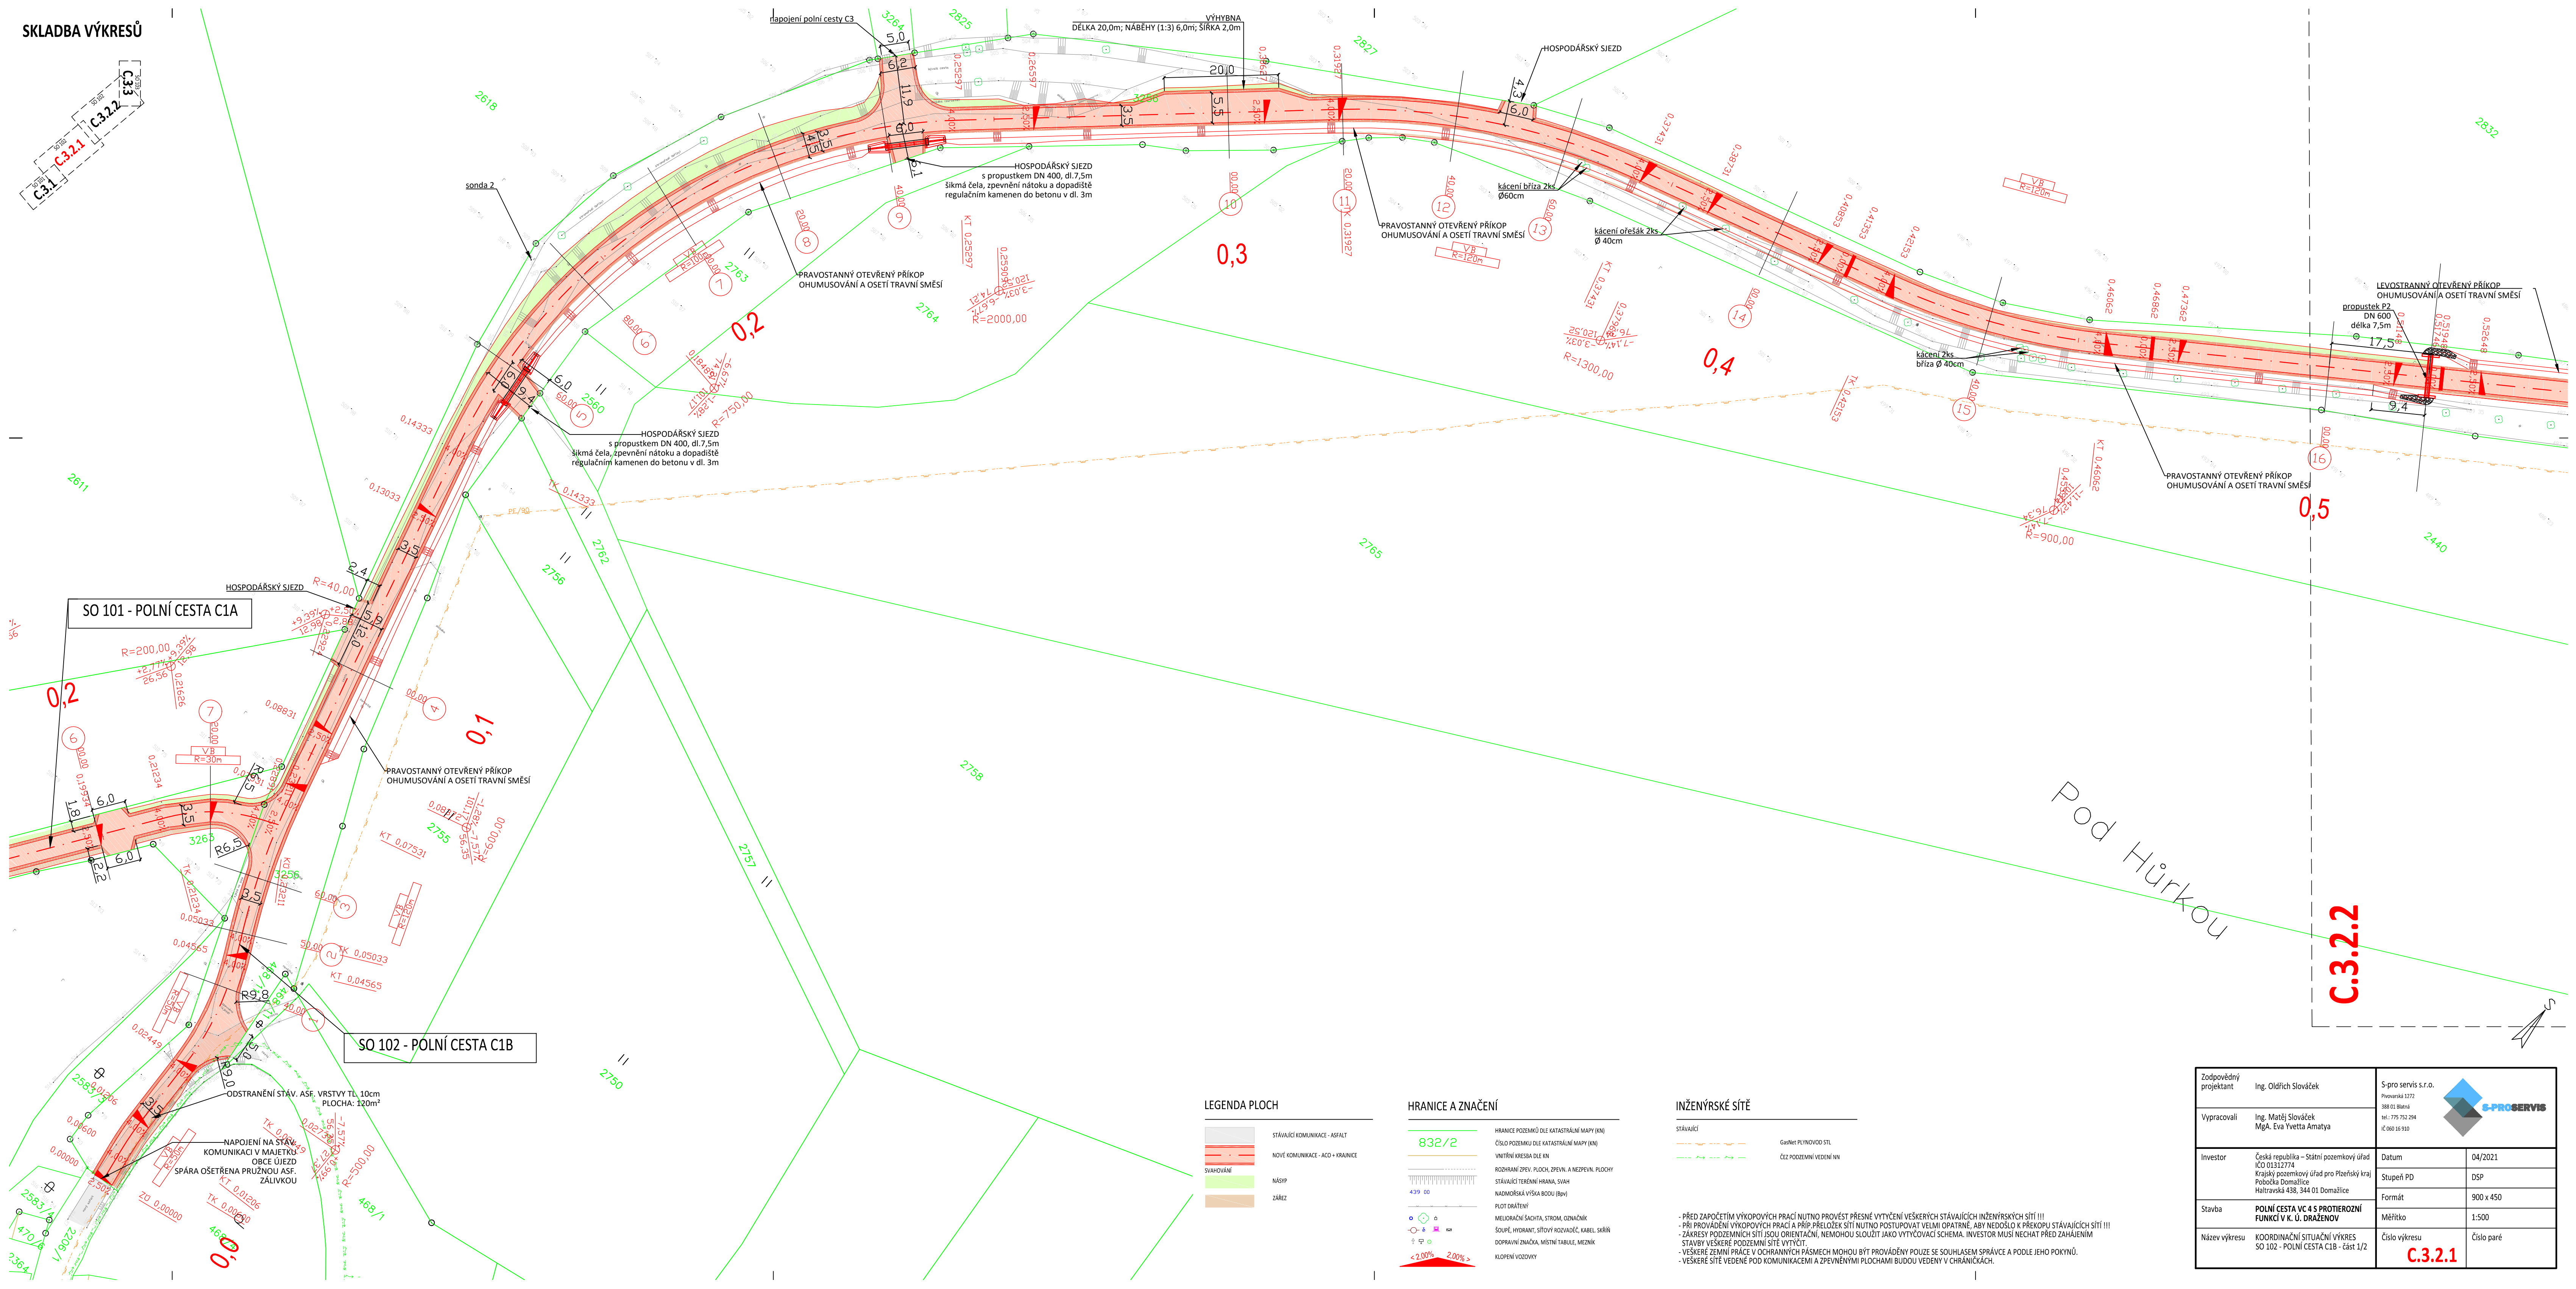


SKLADBA VÝKRESŮ

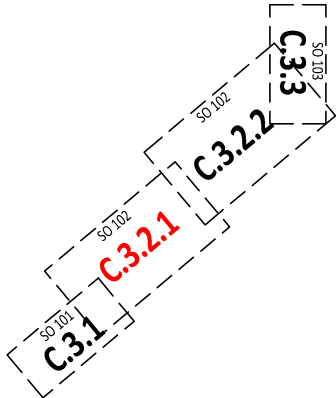

LEGENDA PLOCH	
	STÁVAJÍCÍ KOMUNIKACE - ASFALT
	NOVÉ KOMUNIKACE - ACO + KRANICE
	SVAHOVÁNÍ
	NÁSP
	ZÁŘEZ

HRANICE A ZNAČENÍ	
	HRANICE POZEMKŮ DLE KATASTRÁLNÍ MAPY (KN)
	ČÍSLO POZEMKU DLE KATASTRÁLNÍ MAPY (KN)
	VNITŘNÍ KRESBA DLE KN
	ROZDĚLENÍ PŘEV. PLOCH, ZPĚVN. A NEZPĚVN. PLOCHY
	STÁVAJÍCÍ TERÉNNÍ HRANA, SVAH
	NADMOŘSKÁ VÝŠKA BODU (Bm)
	PLOT OBĚTĚH
	MELOČAČNÍ ŠACHTA, STROMA, OZNAČNÍK
	SOUŘ. HYDRANT, STŘEŠNÍ ROZVADOČ, KABEL, SKŘÍN
	DOPRAVNÍ ZNAČKA, MÍSTNÍ TABULE, MEZNÍK
	KLOPENÍ VOZOVKY

INŽENÝRSKÉ SÍTĚ	
	STÁVAJÍCÍ
	GASNET PLYNOVOD STL
	ČEZ PODZEMNÍ VEDENÍ NN

- PŘED ZAPOČÍTÍM VÝKOPOVÝCH PRACÍ NUTNO PROVÉST PŘESNÉ VYTÝČENÍ VEŠKERÝCH STÁVAJÍCÍCH INŽENÝRSKÝCH SÍTÍ !!!
- PŘI PROVÁDĚNÍ VÝKOPOVÝCH PRACÍ A PŘÍP. PŘELOŽEK SÍTÍ NUTNO POSTUPOVAT VELMI OPATRNĚ, ABY NEDOSLO K PŘEKOPU STÁVAJÍCÍCH SÍTÍ !!!
- ZÁKRESY PODZEMNÍCH SÍTÍ JSOU ORIENTAČNÍ, NEMOHOU SLOUŽIT JAKO VYTÝČOVACÍ SCHEMA. INVESTOR MUSÍ NECHAT PŘED ZAHÁJENÍM STAVBY VEŠKERÉ PODZEMNÍ SÍTĚ VYTÝČIT.
- VEŠKERÉ ZEMNÍ PRÁCE V OCHRANNÝCH PÁSMECH MOHOU BÝT PROVÁDĚNY POUZE S SOUHLASEM SPRÁVCE A PODLE JEHO POKYNŮ.
- VEŠKERÉ SÍTĚ VEDENÉ POD KOMUNIKACEMI A ZPEVNĚNÝMI PLOCHAMI BUDOU VEDENY V CHRÁNICÍCH.

Zodpovědný projektant	Ing. Oldřich Slováček	S-pro servis s.r.o.	Průmyslová 1272 388 01 Blatná tel.: 775 752 294 iČO: 060 16 910
Vypracovali	Ing. Matěj Slováček MgA. Eva Iveta Amaty		
Investor	Česká republika – Státní pozemkový úřad IČO 01312774 Krajský pozemkový úřad pro Plzeňský kraj Pošta Domažlice Háltravská 438, 344 01 Domažlice	Datum	04/2021
Stavba	POLNÍ CESTA VC A S PROTIEROZNÍ FUNKCÍ V K. Ú. DRAŽENOV	Stupeň PD	DSP
Název výkresu	KOORDINAČNÍ SITUÁČNÍ VÝKRES SO 102 - POLNÍ CESTA C1B - část 1/2	Formát	900 x 450
		Měřítko	1:500
		Číslo výkresu	Číslo paré

C.3.2.1