
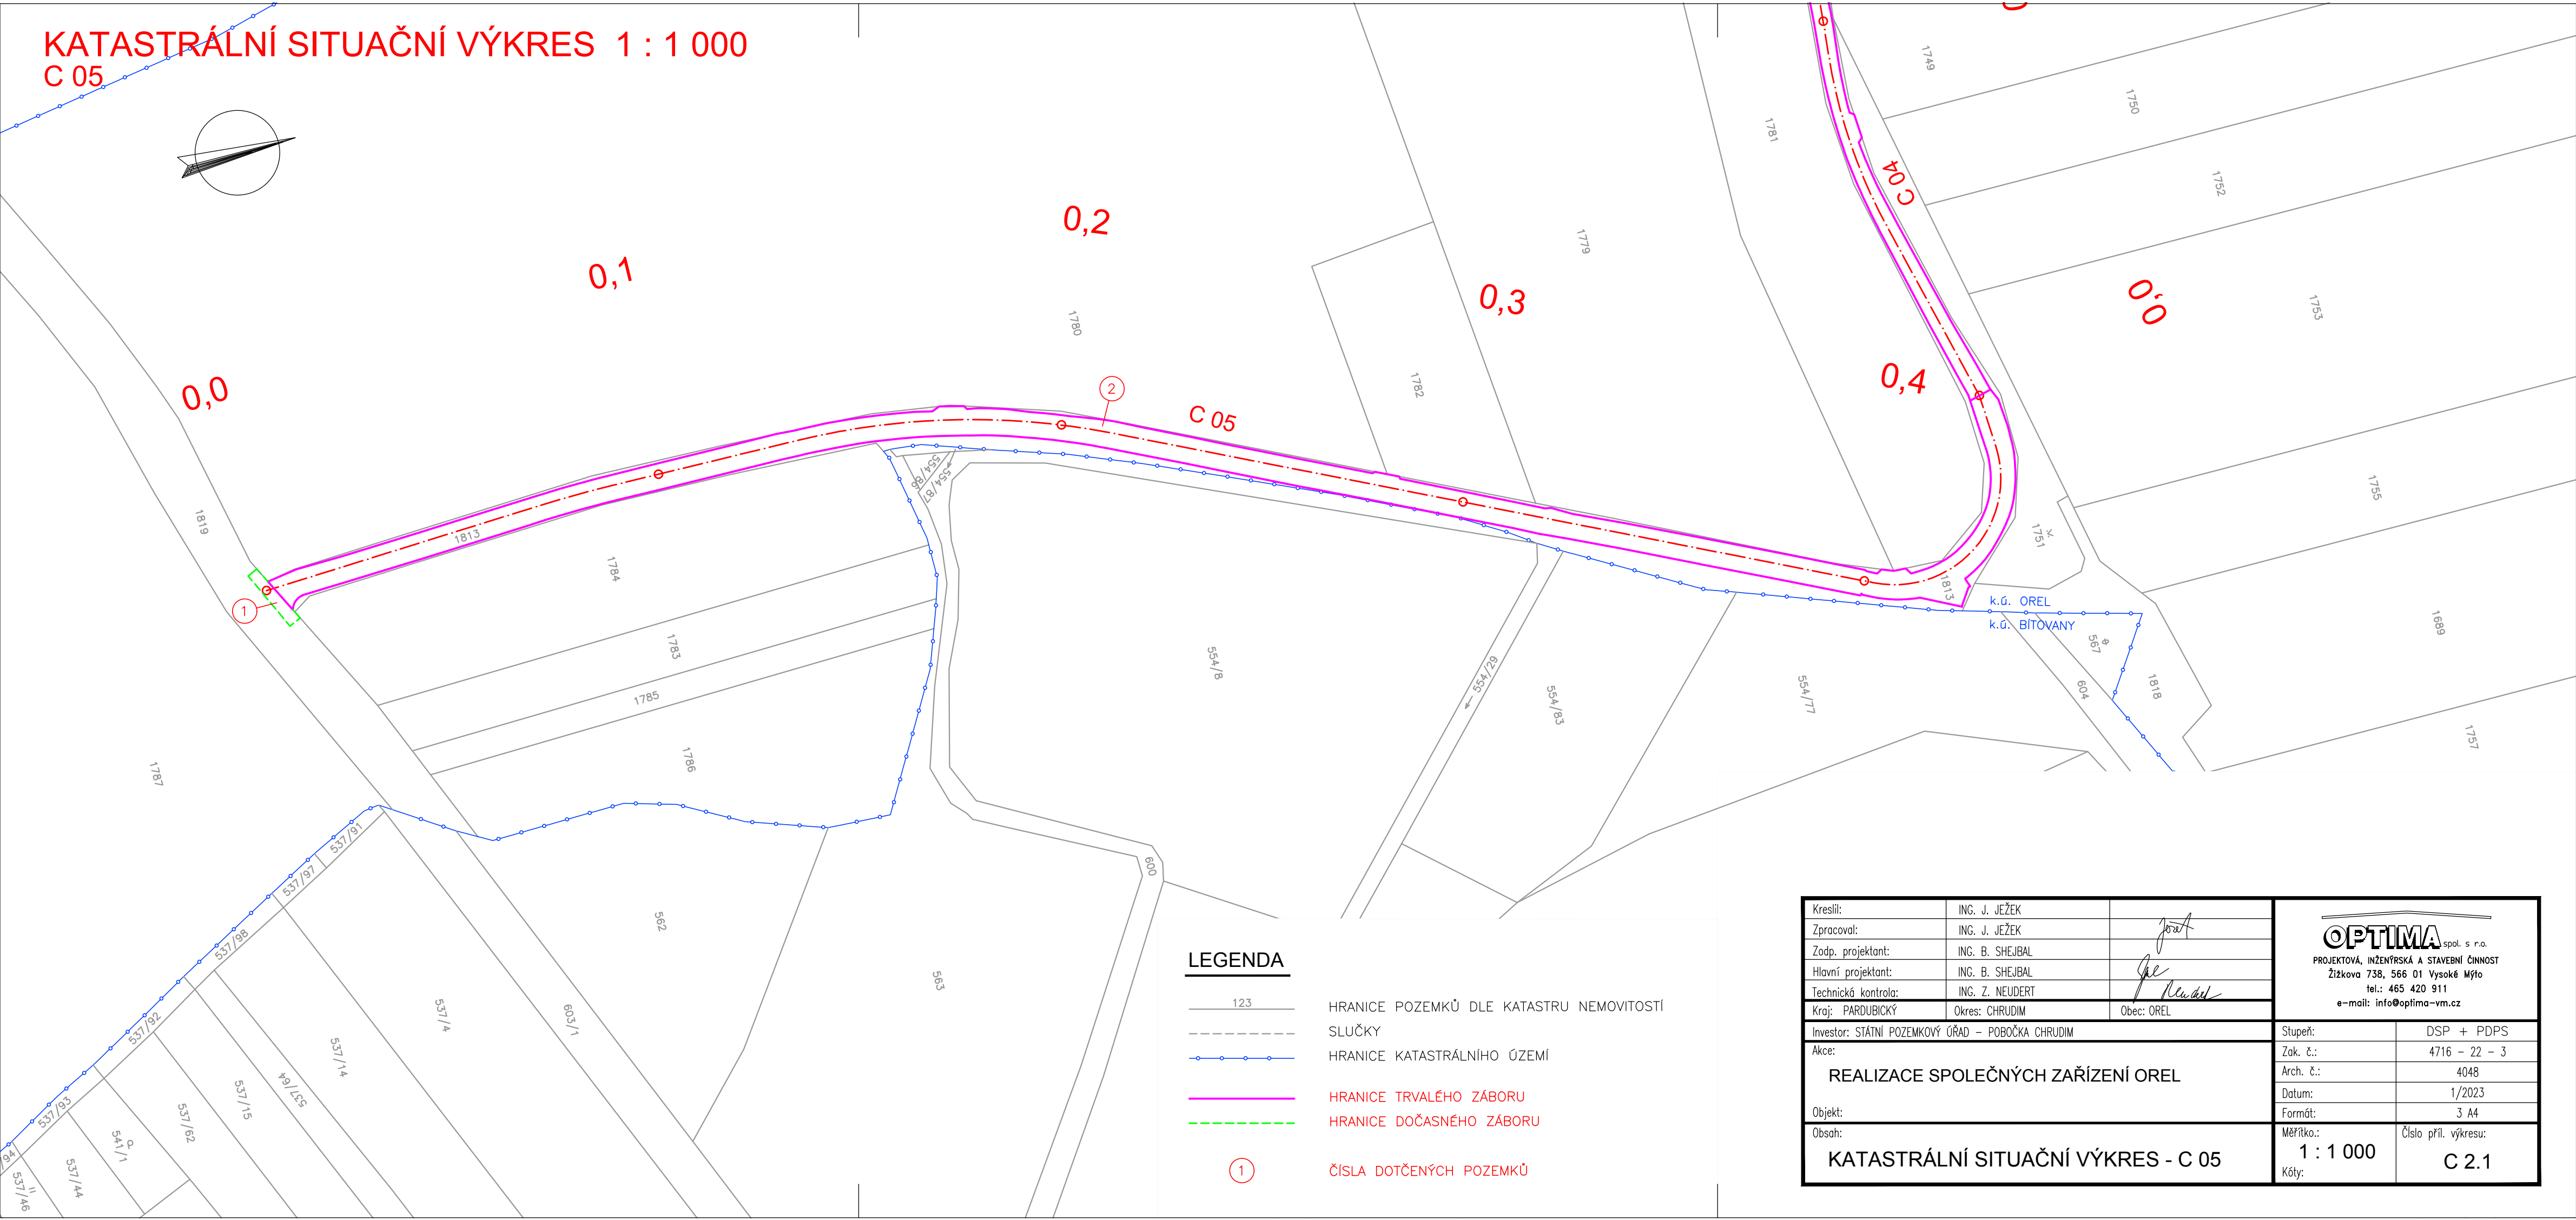


KATASTRÁLNÍ SITUAČNÍ VÝKRES 1 : 1 000
C 05

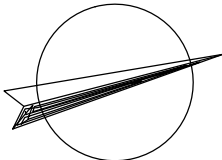

LEGENDA

- 123
-
-
-
-
- ①

HRANICE POZEMKŮ DLE KATASTRU NEMOVITOSTÍ
SLUČKY

HRANICE KATASTRÁLNÍHO ÚZEMÍ

HRANICE TRVALÉHO ZÁBORU

HRANICE DOČASNÉHO ZÁBORU

ČÍSLA DOTČENÝCH POZEMKŮ

Kreslil:	ING. J. JEŽEK		<div><div>OPTIMA</div><div>spol. s r.o.</div><div>PROJEKTOVÁ, INŽENÝRSKÁ A STAVEBNÍ ČINNOST</div><div>Žižkova 738, 566 01 Vysoké Mýto</div><div>tel.: 465 420 911</div><div>e-mail: info@optima-vm.cz</div></div>
Zpracoval:	ING. J. JEŽEK		
Zodp. projektant:	ING. B. SHEJBAL		
Hlavní projektant:	ING. B. SHEJBAL		
Technická kontrola:	ING. Z. NEUDERT		
Kraj: PARDUBICKÝ	Okres: CHRUDIM	Obec: OREL	
Investor: STÁTNÍ POZEMKOVÝ ÚŘAD – Pobočka CHRUDIM			
Akce: REALIZACE SPOLEČNÝCH ZAŘÍZENÍ OREL			
Objekt:			
Obsah: KATASTRÁLNÍ SITUAČNÍ VÝKRES - C 05			
Stupeň:		DSP + PDPS	
Zak. č.:		4716 – 22 – 3	
Arch. č.:		4048	
Datum:		1/2023	
Formát:		3 A4	
Měřítko:		Číslo příl. výkresu:	
1 : 1 000		C 2.1	
Kóty:			