


KATASTRÁLNÍ SITUAČNÍ VÝKRES 1 : 1 000  
C 04

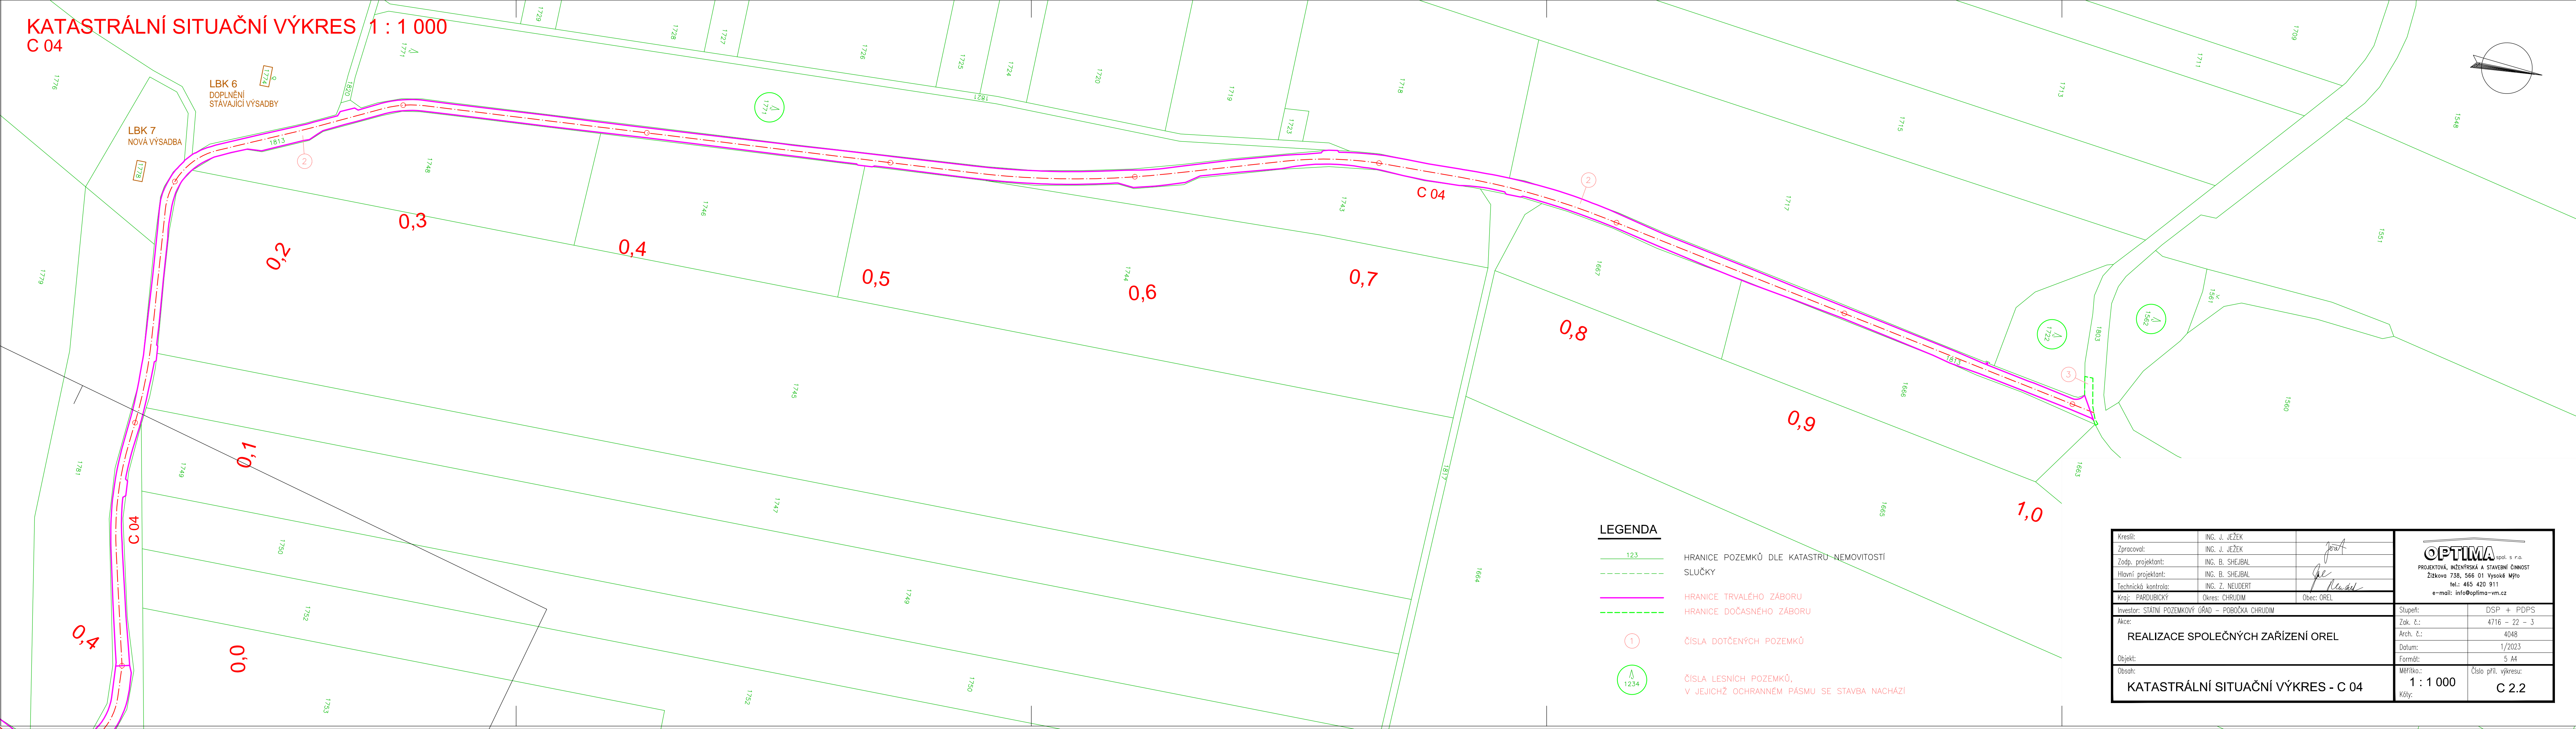

LBK 6  
DOPLNĚNÍ  
STÁVAJÍCÍ VÝSADBY

LBK 7  
NOVÁ VÝSADBA

LEGENDA

- 123 HRANICE POZEMKŮ DLE KATASTRU NEMOVITOSTÍ
- SLUČKY
- HRANICE TRVALÉHO ZÁBORU
- HRANICE DOČASNÉHO ZÁBORU
- 1 ČÍSLA DOTČENÝCH POZEMKŮ
- 1234 ČÍSLA LESNÍCH POZEMKŮ,  
V JEJICHŽ OCHRANNÉM PÁSMU SE STAVBA NACHÁZÍ

Kreslil:	ING. J. JEŽEK		
Zpracoval:	ING. J. JEŽEK		
Zodp. projektant:	ING. B. SHEJBAL		
Hlavní projektant:	ING. B. SHEJBAL		
Technická kontrola:	ING. Z. NEUDERT		
Kraj:	PAROUBICKÝ	Okres:	CHRUĐIM
Investor:	STÁTNÍ POZEMKOVÝ ÚŘAD – POBOČKA CHRUĐIM	Obec:	OREL
Akce:	REALIZACE SPOLEČNÝCH ZAŘÍZENÍ OREL		
Objekt:	KATASTRÁLNÍ SITUAČNÍ VÝKRES - C 04		
Obsah:			
Stupeň:	DSP + PDPS		
Zak. č.:	4716 - 22 - 3		
Arch. č.:	4048		
Datum:	1/2023		
Formát:	5 A4		
Měřítko:	1 : 1 000	Číslo příl. výkresu:	C 2.2
Kóty:			