



CHARAKTERISTICKÉ PŘÍČNÉ ŘEZY Č.3
M 1:50

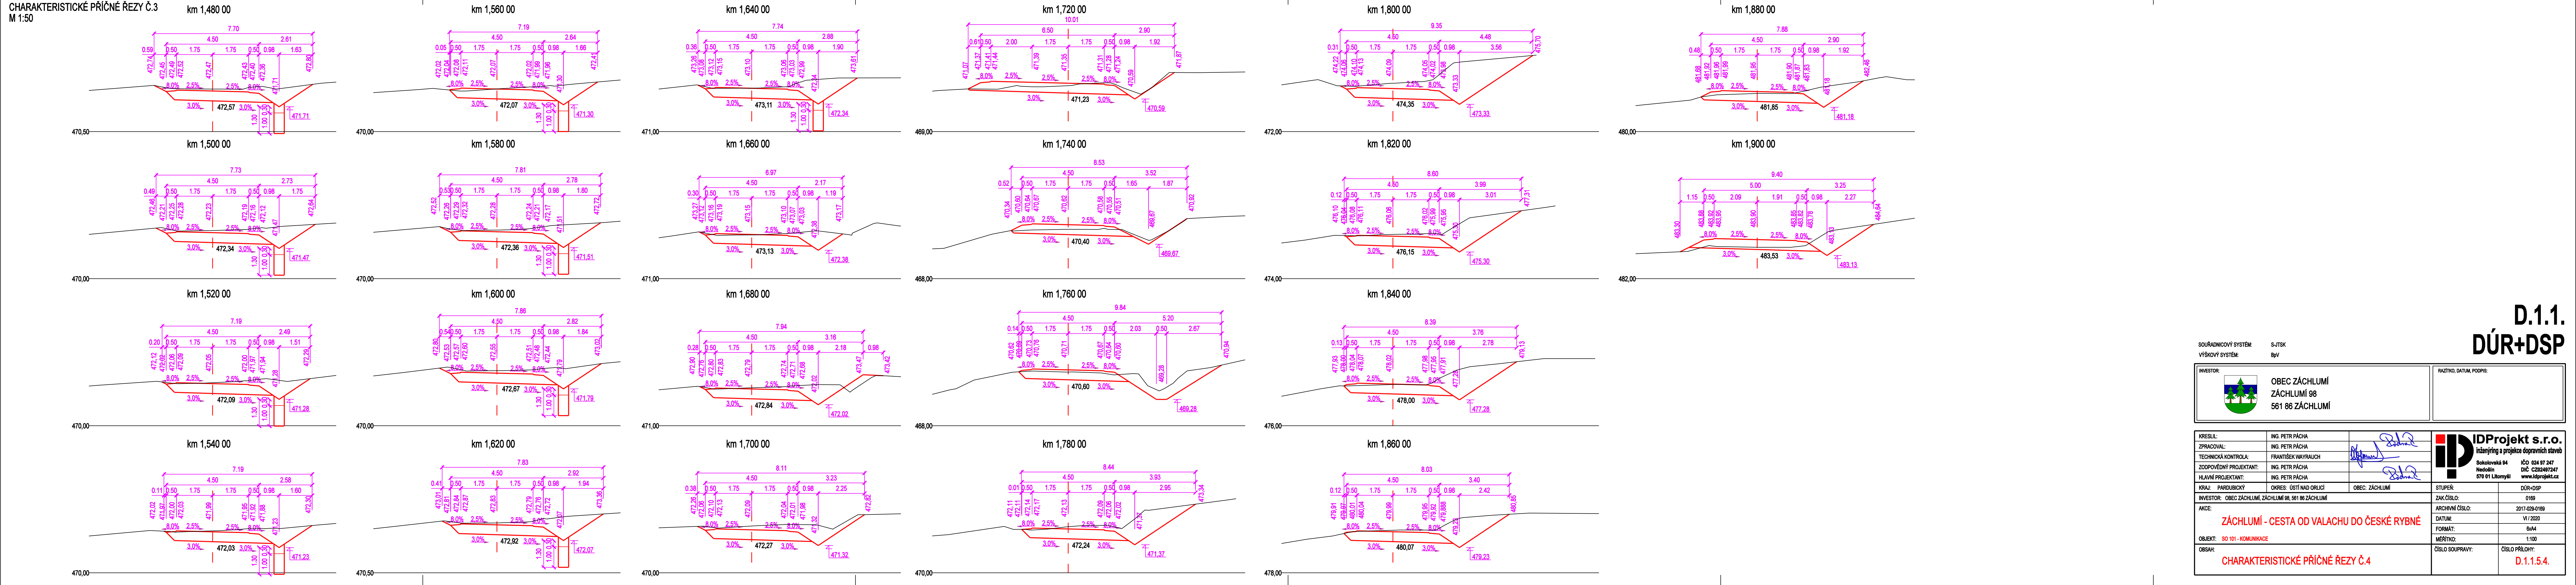

D.1.1.
DÚR+DSP

SOUŘADNICOVÝ SYSTÉM: S-JTSK
VÝŠKOVÝ SYSTÉM: BvN

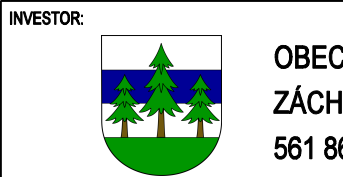

OBEC ZÁCHLUMÍ
ZÁCHLUMÍ 98
561 86 ZÁCHLUMÍ

RAŽITKO, DATUM, PODPIS:

KRESLIL:	ING. PETR PÁCHA			IDProjekt s.r.o.	
ZPRACOVAL:	ING. PETR PÁCHA			inženýring a projekce dopravních staveb	
TECHNICKÁ KONTROLA:	FRANTIŠEK WAYRAUCH			Sokolovská 94 Nedobřín 570 01 Litomyšl	
ZODPOVĚDNÝ PROJEKTANT:	ING. PETR PÁCHA			IČO 024 97 247 DIČ CZ02497247 www.idprojekt.cz	
HLAVNÍ PROJEKTANT:	ING. PETR PÁCHA				
KRAJ:	PARDOUBICKÝ	OKRES:	ÚSTÍ NAD ORLICÍ	OBEC:	ZÁCHLUMÍ
INVESTOR:	OBEC ZÁCHLUMÍ, ZÁCHLUMÍ 98, 561 86 ZÁCHLUMÍ			STUPEŇ:	DÚR+DSP
AKCE:	ZÁCHLUMÍ - CESTA OD VALACHU DO ČESKÉ RYBNÉ			ZAK.ČÍSLO:	0169
				ARCHIVNÍ ČÍSLO:	2017-028-0169
				DATUM:	VI / 2020
				FORMÁT:	6x4
				MĚŘÍTKO:	1:100
OBRAH:	CHARAKTERISTICKÉ PŘÍČNÉ ŘEZY Č.4			ČÍSLO SOUPRAVY:	ČÍSLO PŘÍLOHY: D.1.1.5.4.