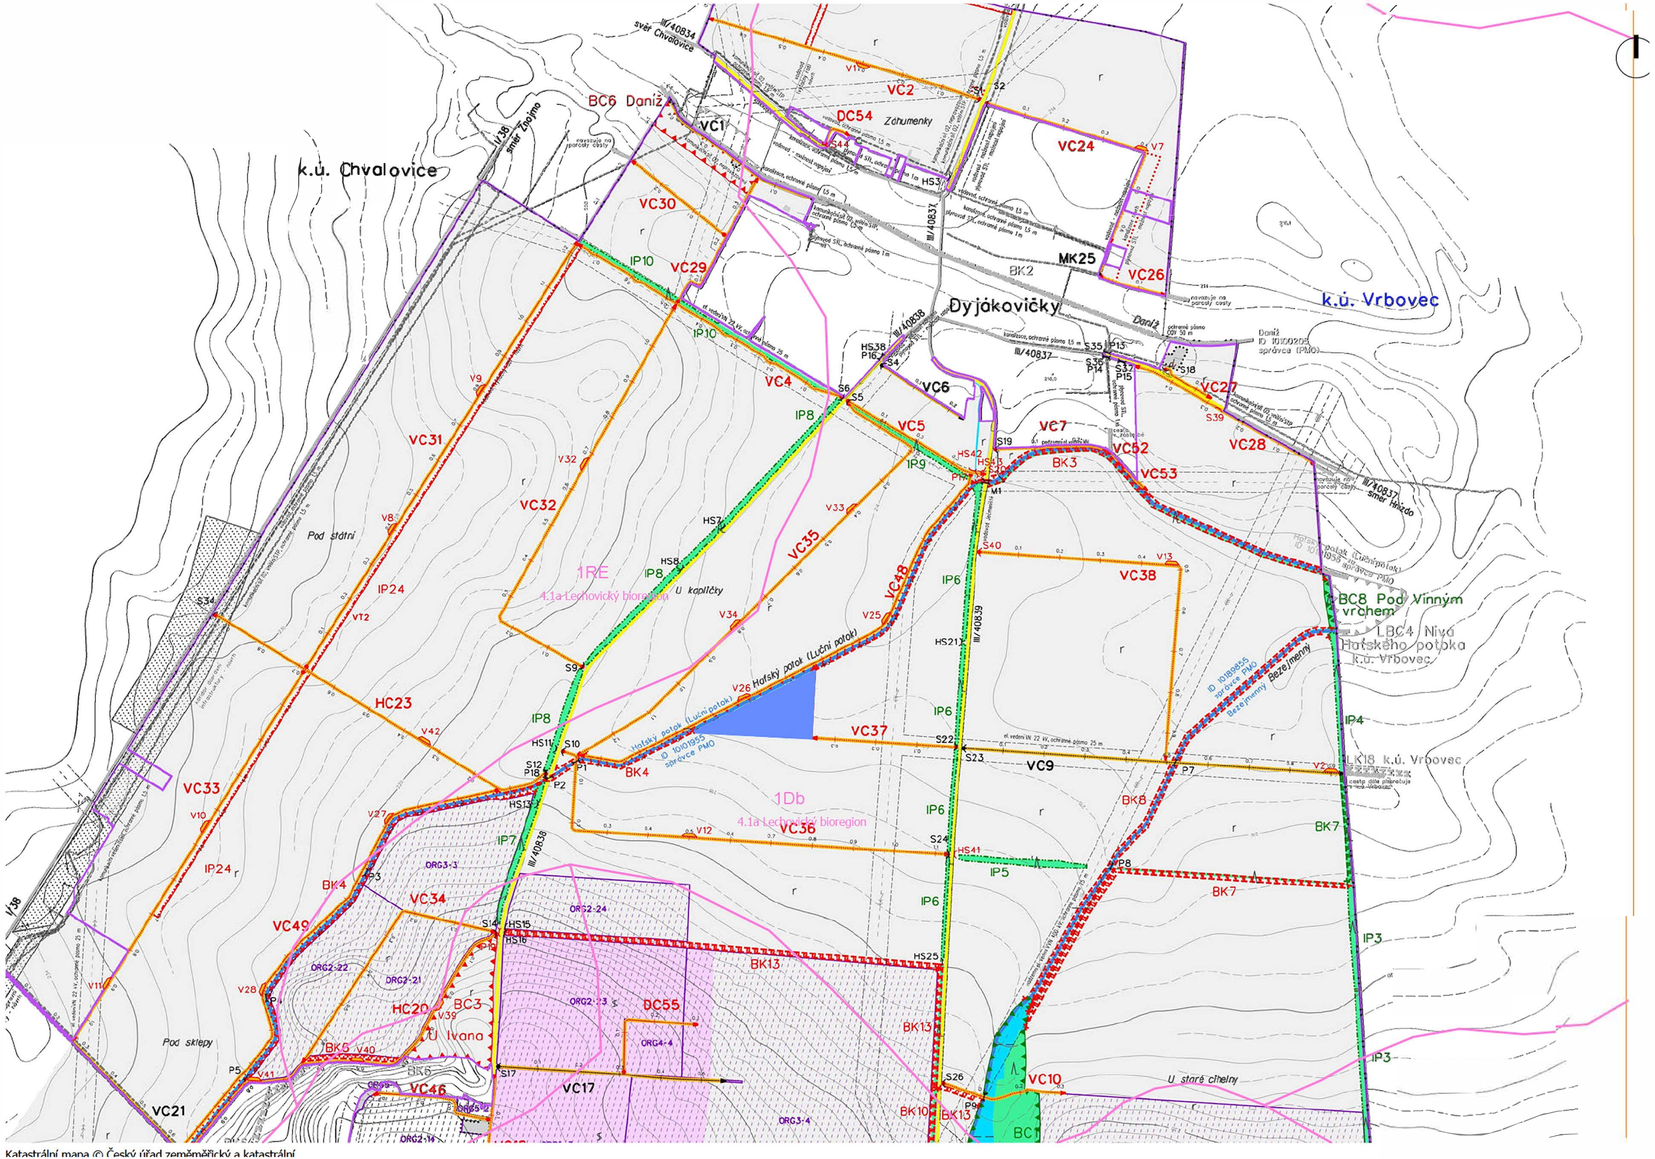


## LEGENDA C5 - HLAVNÍ VÝKRES:

**ZÁKLADNÍ ÚDAJE:**

- Obvod PÚ (KoPÚ/JPÚ)
- Zastavitelné plochy
- Zastavěné plochy
- Státní hranice
- Hranice KÚ / navržená hranice KÚ
- Názvy katastrální území
- Názvy katastrální území s ukončenou KoPÚ
- Názvy místní
- Kulturní památka
- Silnice I.tř.
- Silnice II. nebo III.tř.
- Místní komunikace
- Vrstevnice základní
- Vrstevnice zdůrazněná
- Vrstevnice doplňková 1/2 intervalu (zpravidla bez popisu)

k.ú. Dyjákovičky

k.ú. Vrbovec

*Poděbřady*

I/37

II/327 nebo III/32701

směr Lhoto

## DRUHY POZEMKŮ:

| skutečný stav | návrh | popis |
|---|---|---|
| r | | orná |
| S | | vinice |
| Q | | sad |
| H | | trvalý travní porost |
| Λ | | les |
| ~ ~ | | vodní plocha |
| d | | zast.plocha, nádvoří |
| 8 | | ostatní plocha |

## VODOHOSPODÁŘSKÁ OPATŘENÍ:

| stav | popis |
|---|---|
| Bylka --> | Vodní tok, popis |

## INŽENÝRSKÉ SÍTĚ:

- kanalizace
- vodovod
- plynovod STL
- plynovod NTL
- elektro VVN nadz.
- elektro VN nadz.
- elektro NN nadz.
- sdělovací MTS / DTS podz.
- ochranné pásmo sítí TI

## OPATŘENÍ K OCHRANĚ A TVORBĚ ŽIVOTNÍHO PROSTŘEDÍ:

| stav | návrh | popis |
|---|---|---|
| BC2 | BC3 | Lokální biocentrum |
| BK3 | BK4 | Lokální biokoridor |
| IP2 | IP4 | Interakční prvek plošný - porosty, popis |
| ◇ | | Solitérní strom |
| ♣ | | Památný strom |

## OPATŘENÍ K ZPŘÍSTUPNĚNÍ POZEMKŮ:

HC/VC/DC — Označení cesty

HC-R — Hlavní / Vedlejší / Doplňková polní cesta

Polní cesta k rekonstrukci

| stav | návrh | popis |
|---|---|---|
| HC1 | HC2 | Polní cesta |
| V6 | V7 | Výhybna |
| HS6 | HS7 | Hospodářský sjezd |
| S6 | S7 | Sjezd |
| M4 | M1 | Most |
| P3 | P1 | Propustek |

Podklad zákresu tvoří Plán společných zařízení KPÚ v k.ú. Dyjákovičky, zpracovatel:EKOS T, spol. s r.o. , Datum ukončení (vydání druhého rozhodnutí): 14.04.2021, Datum zapsání do katastru: 15.04.2021. Podklady poskytl zadavatel: Státní pozemkový úřad, Krajský pozemkový úřad, pro Jihomoravský kraj, pobočka Znojmo.

LEGENDA OSTATNÍCH HRANIC A PLOCH PSZ :

| STAV | NÁVRH | POPIS |
|---|---|---|
| | | předmětná parcela stavby |
| | | hranice biochory |

akce :

**PD – Výsadba BC5 v k.ú. Dyjákovičky**

| | | |
|---|---|---|
| investor : | Česká republika – Státní pozemkový úřad, Krajský pozemkový úřad pro Jihomoravský kraj, nám. Armády 1213/8, Znojmo | |
| zpracovatel : | [redacted] | |
| autorizovaná osoba : | [redacted] | pare č.: |
| obsah : | C.3. Přehledná situace nad Plánem společných zařízení, KPÚ | |
| datum : | stupeň : | měřítko : |
| 02/2024 | DPS | 1:10 000, formát 3A4 |