


KATASTRÁLNÍ SITUAČNÍ VÝKRES I.  
M 1:500

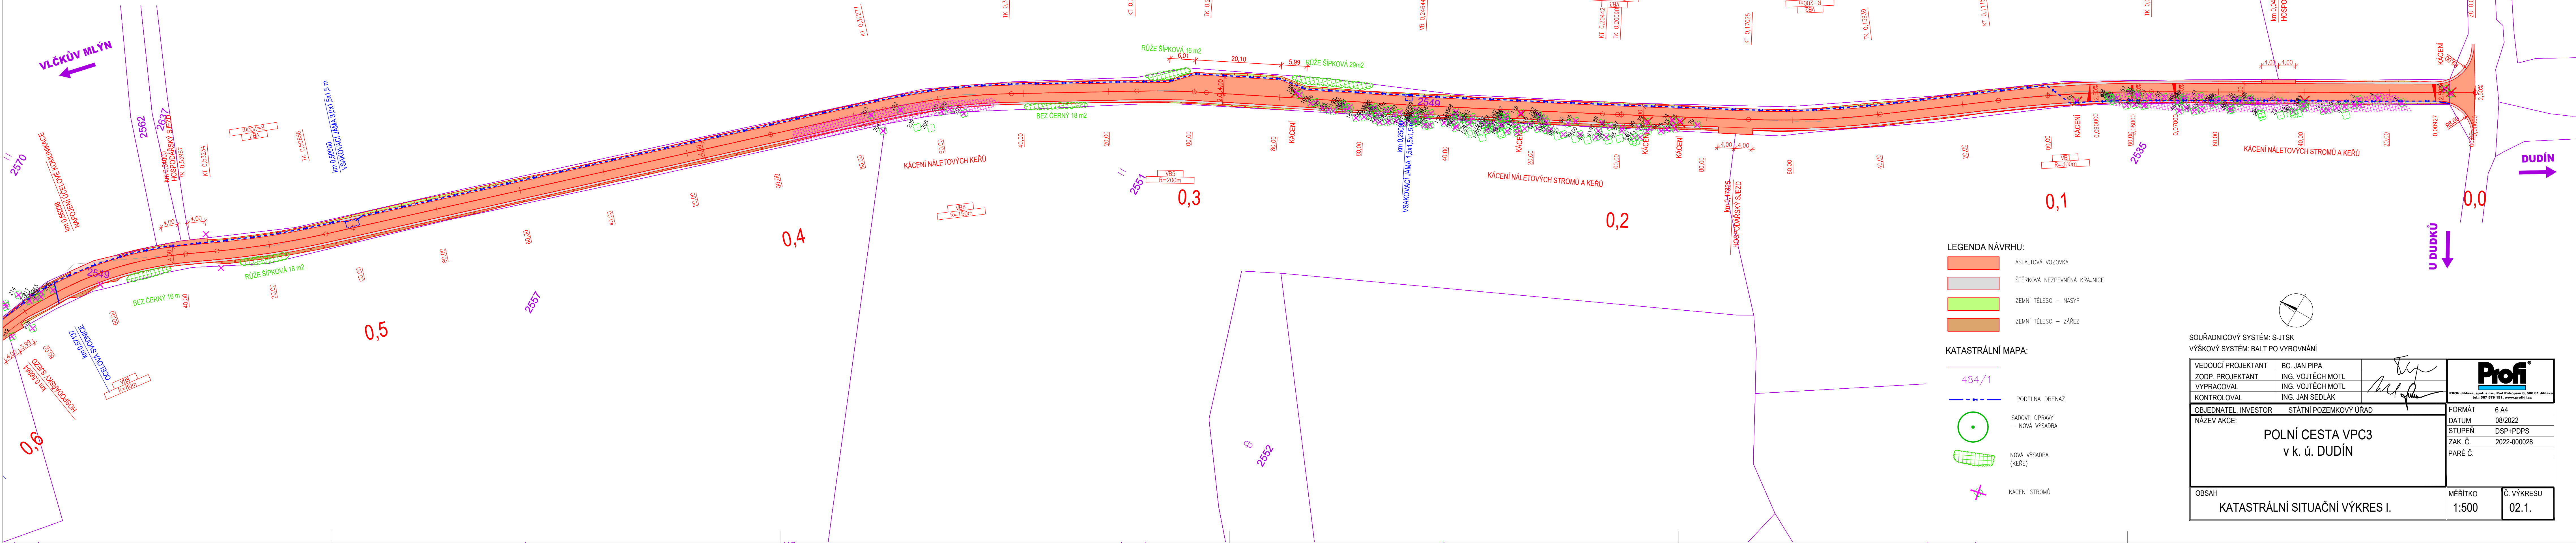

KATASTRÁLNÍ SITUAČNÍ VÝKRES II.  
M 1:500

