


KOORDINAČNÍ SITUAČNÍ VÝKRES I.
 M 1:500

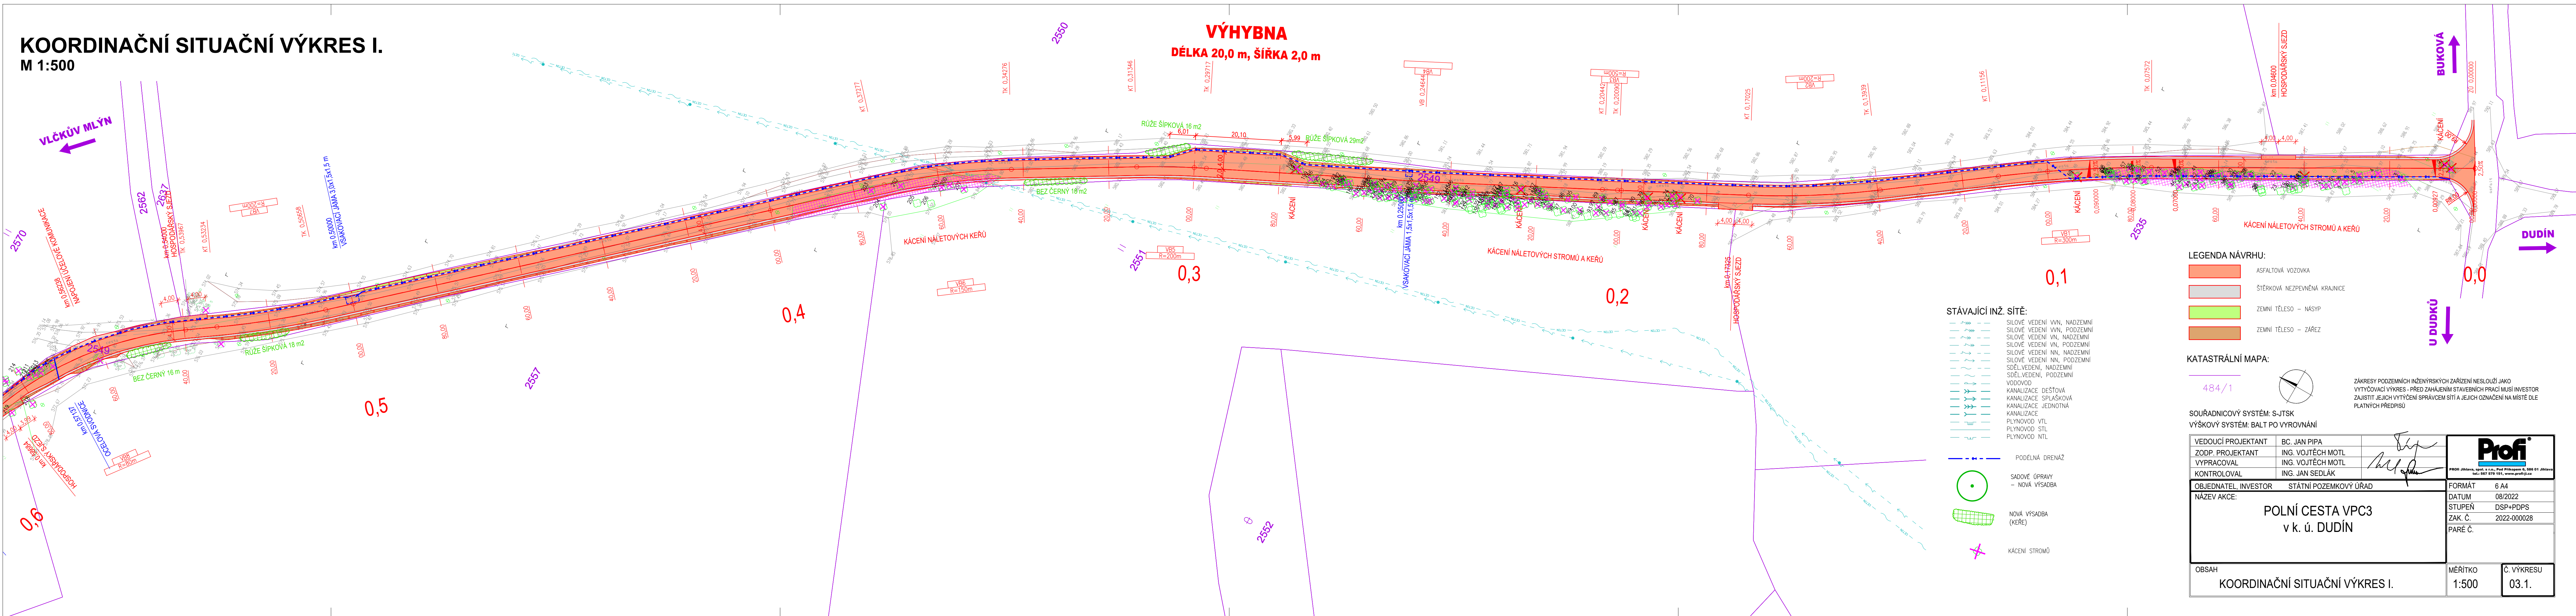

KOORDINAČNÍ SITUAČNÍ VÝKRES II.
 M 1:500

