

LEGENDA PSZ – Hlavní výkres

Základní údaje:	
	obvod pozemkové úpravy
	obvod PÚ – neřešené pozemky dle §2
	hranice katastru
Hořesedly	
	název k.ú.
	místní názvy
	prvek průzkumu bodový-vrt-popis
	prvek průzkumu liniový-okolí vrtu
	zastavitelné plochy
	významný krajinný prvek
	VKP – popis
	železnice, rychlostní komunikace
	silnice I. třídy
	silnice II.,III. třídy – popis
	vrstevnice základní–popis
	vrstevnice zdůrazněná
	vrstevnice doplňková 1/2
	MZCHÚ – popis

Opatření k zpřístupnění pozemků	
	polní cesta návrh – popis
	polní cesta mimo obvod PÚ
	polní cesty stav – popis
	polní cesty k rekonstrukci
	odvodnění cesty příkopem
	M1 mostek stav – popis
	P1 propustek stav – popis
	HS1 hospodářský sjezd – popis
	RS plyn – regulační stanice – popis
	P propustek mimo obvod PÚ
	P1 propustek návrh – popis
	V1 výhybna návrh – popis
	letišťe
	prvky z projektu D6


Opatření k ochraně a tvorbě ŽP	
	krajinná zeleň liniová stav–popis
	krajinná zeleň liniová návrh–popis
	lokální biokoridor návrh – popis
	lokální biokoridor stav – popis
	lokální biocentrum návrh – popis
	lokální biocentrum mimo PÚ

Vodohospodářská opatření	
	Hálevský p. vodní tok povrchový – popis
	OV1 občasná vodoteč – popis
	SP1 svodný příkop stav – popis
	odvodněné plochy stav
	HOZ hlavní odvodňovací zařízení

Inženýrské sítě	
	VVN 400kV elektrické vedení VN – nadzemní–popis
	VN 22kV elektrické vedení VN – nadzemní–popis
	plyn STL
	vodovod
	sčítací vedení – podzemní
	ochranné pásmo

Opatření k ochraně ZPF	
	ORG1 navržený osevní postup
	TP OTP1 ochranné zatravnění (OTP), zalesnění

stav	Kultury	návrh
	orná půda	
	vodní plocha	
	trvalý travní porost	
	zastavěná plocha	
	chmelnice	
	ostatní plocha	
	zahrada	
	lesní pozemek	

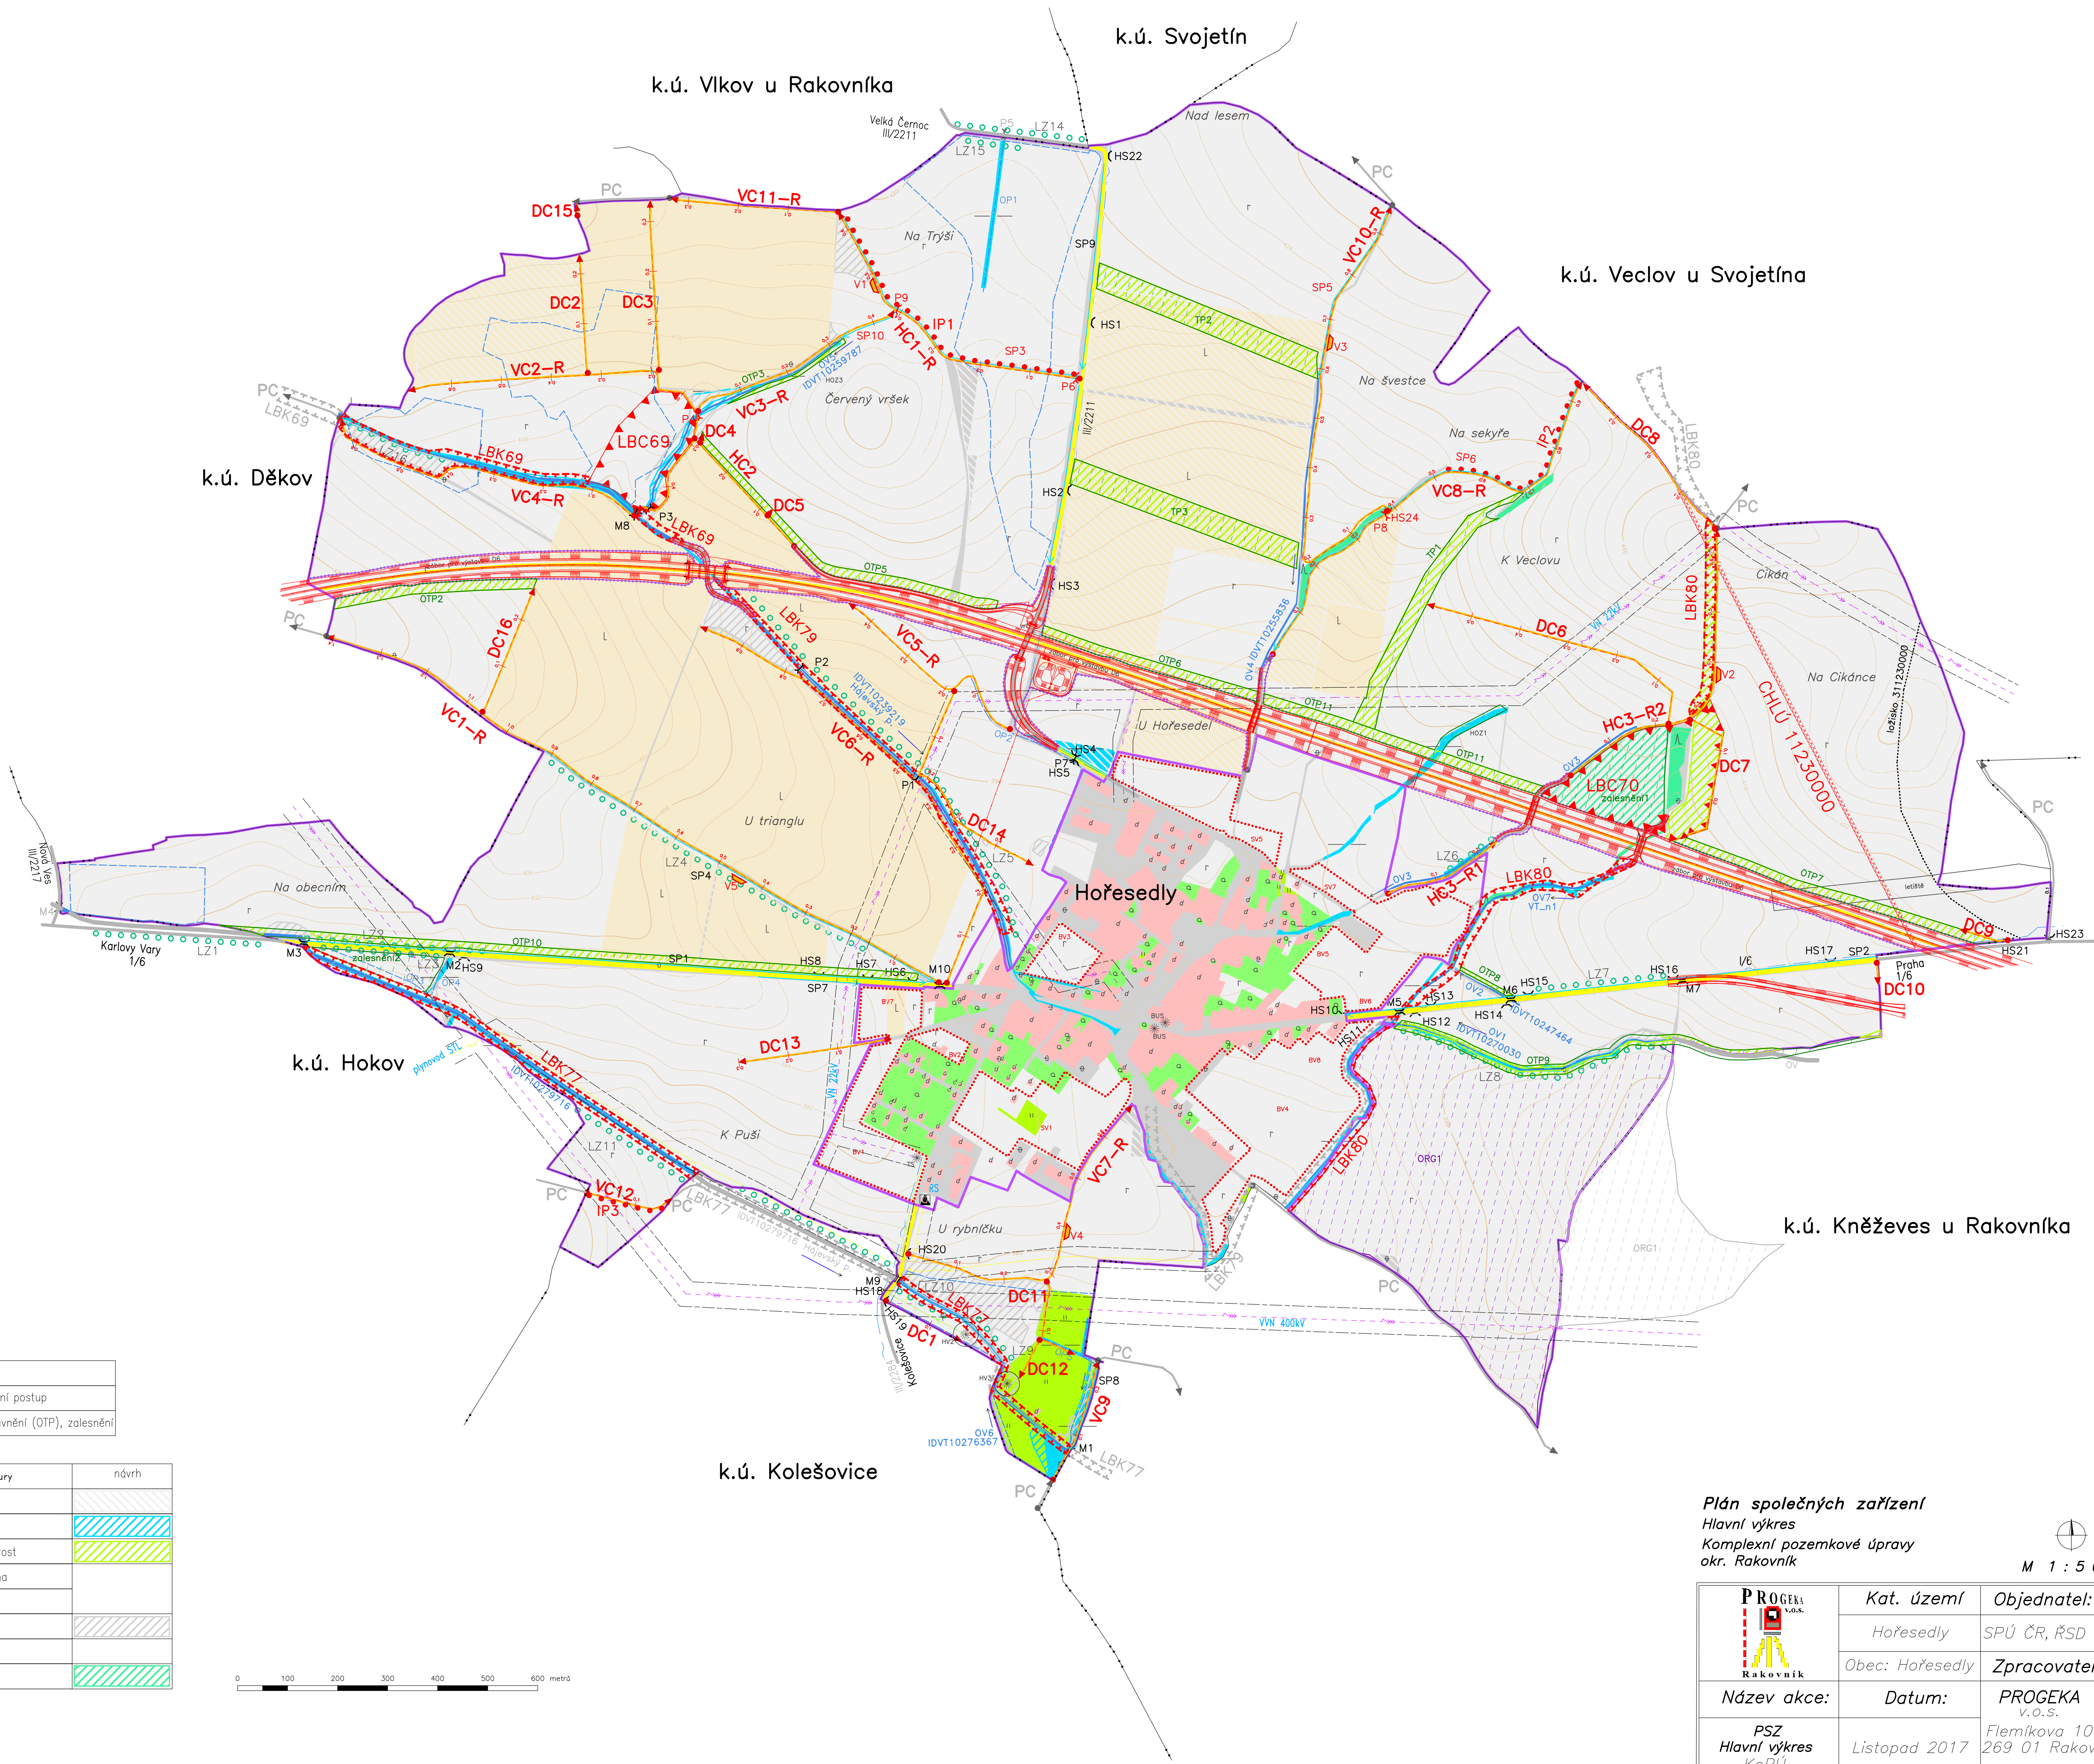

**Plán společných zařízení**  
Hlavní výkres  
Komplexní pozemkové úpravy  
okr. Rakovník

M 1 : 5 000

	Kat. území	Objednatel:
	Hořesedly	SPÚ ČR, ŘSD ČR
Název akce:	Datum:	Zpracovatel:
	PSZ Hlavní výkres KoPÚ	Listopad 2017