




Staničení: 0+080.0 km

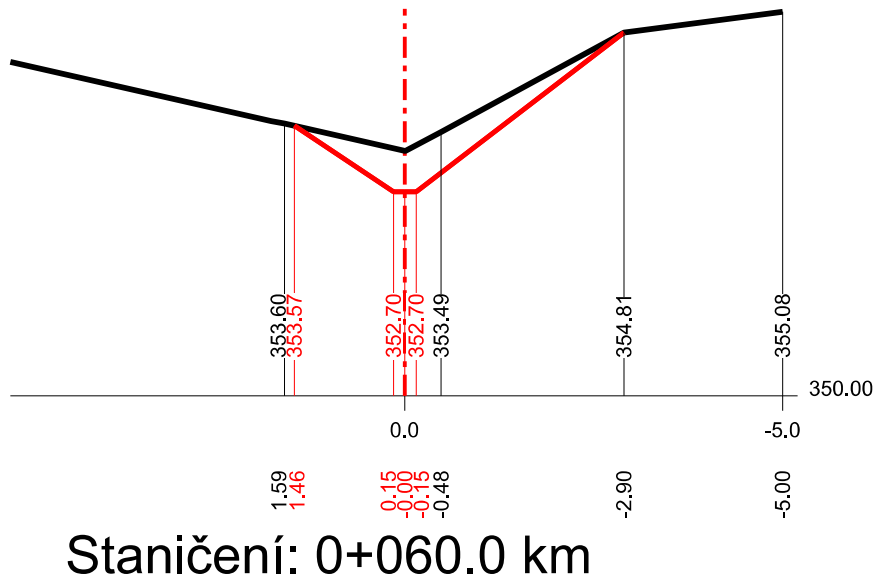


Staničení: 0+060.0 km

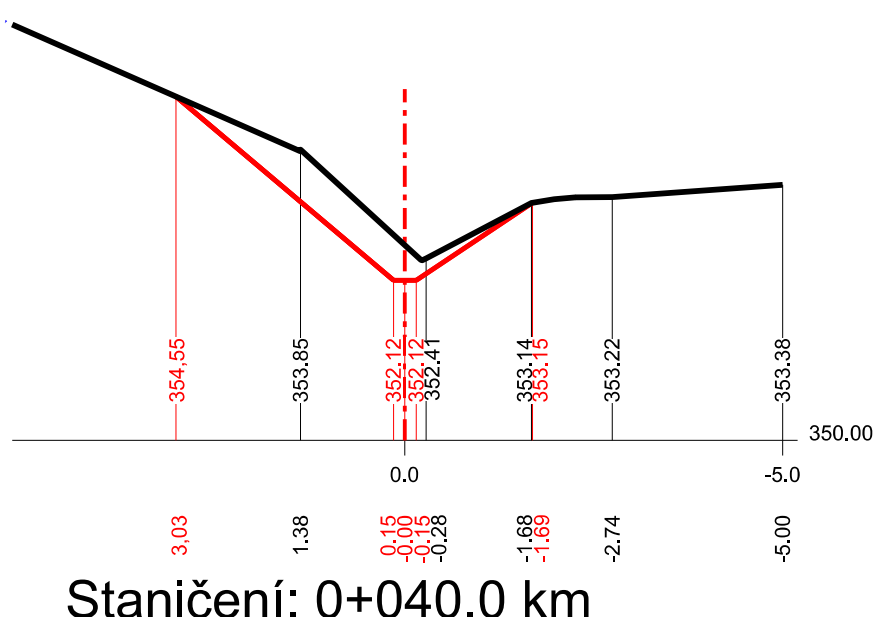


Staničení: 0+040.0 km

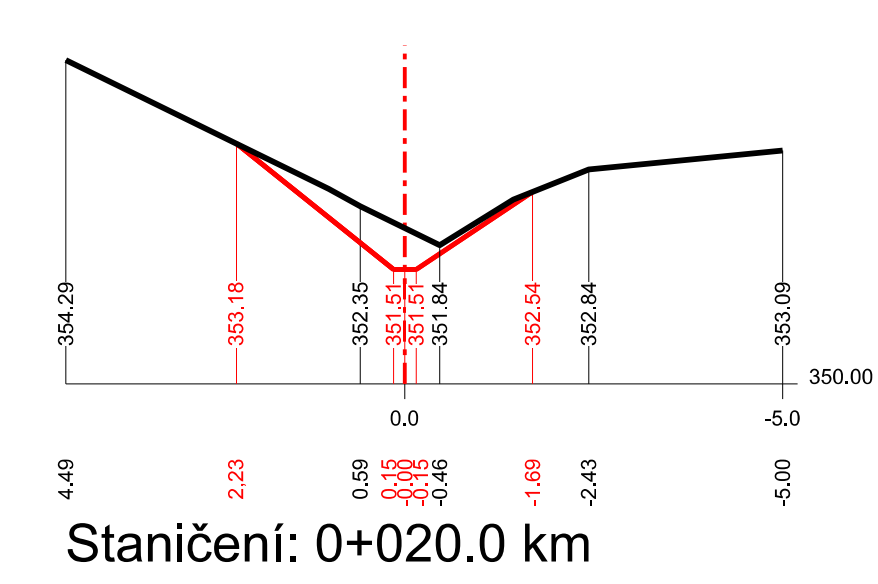


Staničení: 0+020.0 km

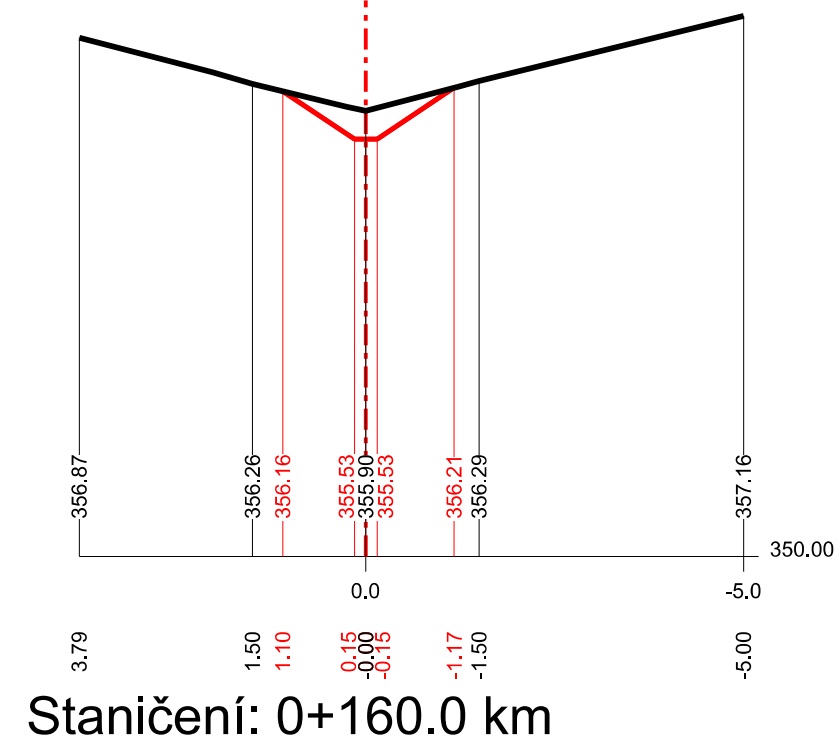


Staničení: 0+160.0 km

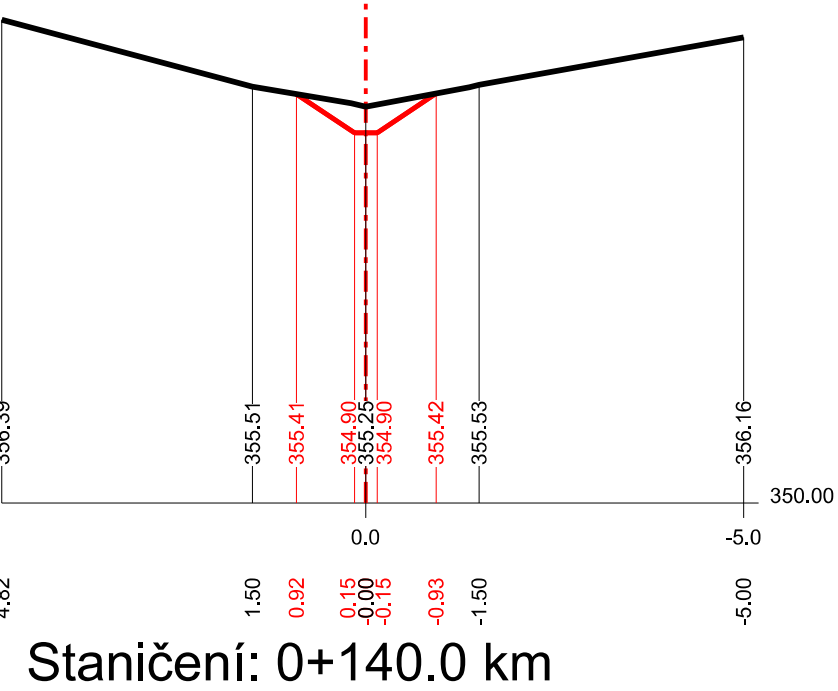


Staničení: 0+140.0 km

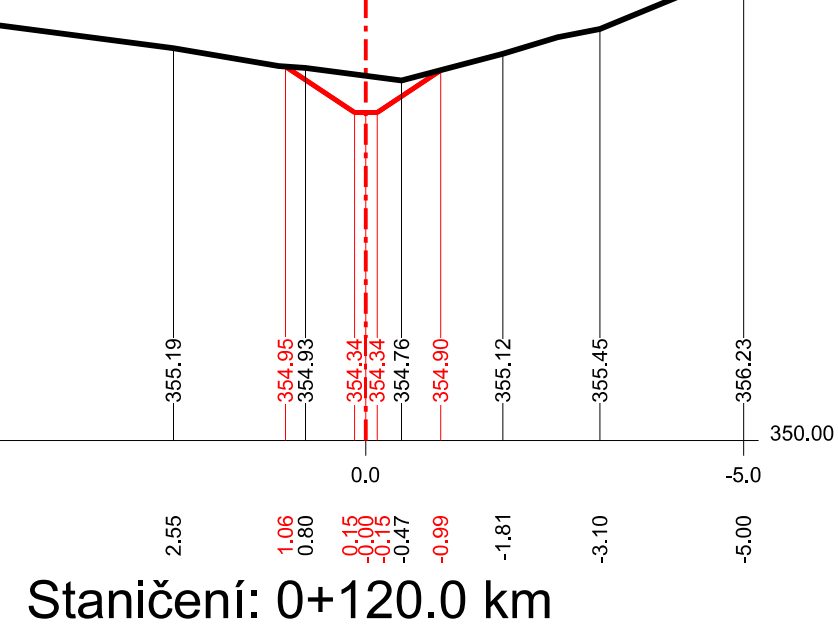


Staničení: 0+120.0 km

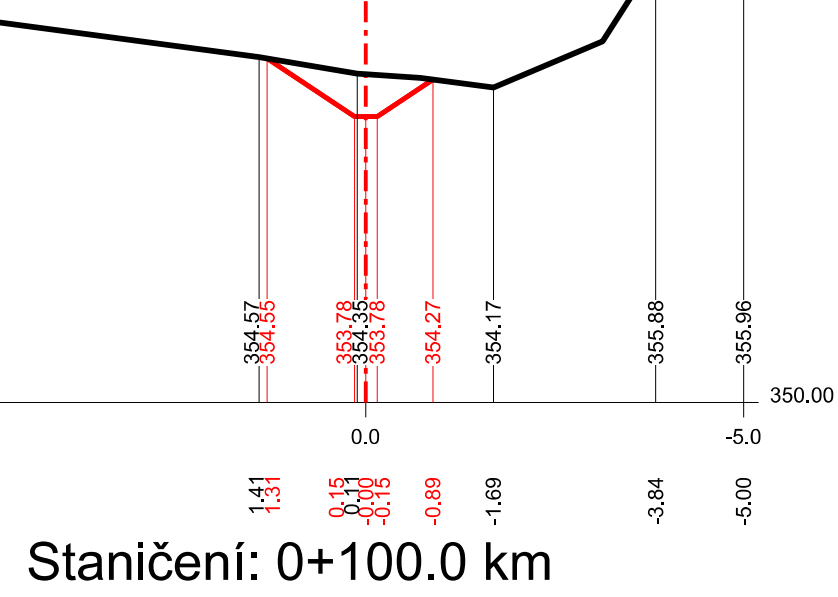


Staničení: 0+100.0 km

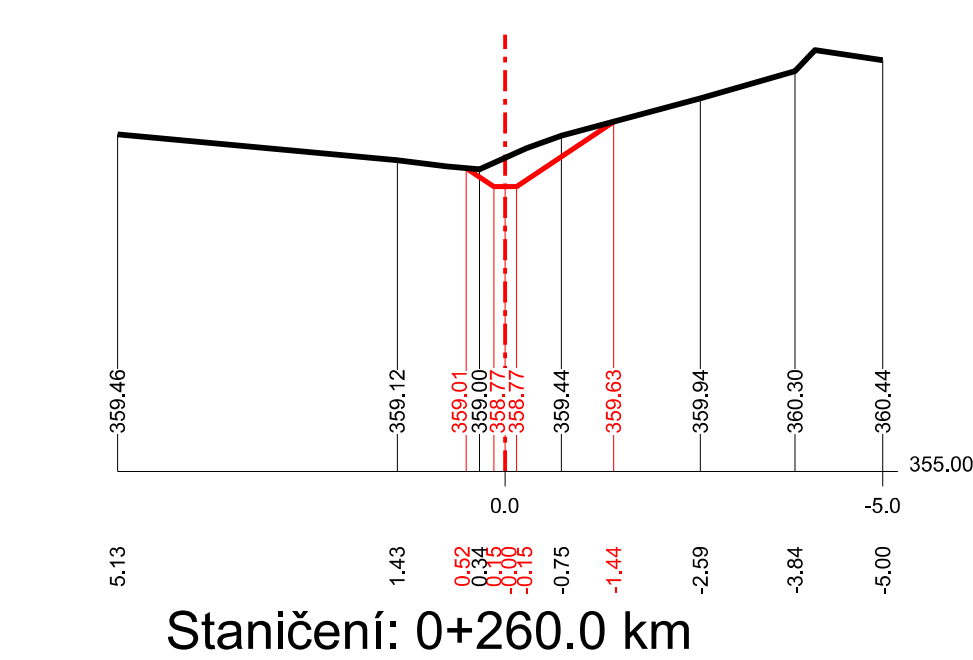


Staničení: 0+260.0 km

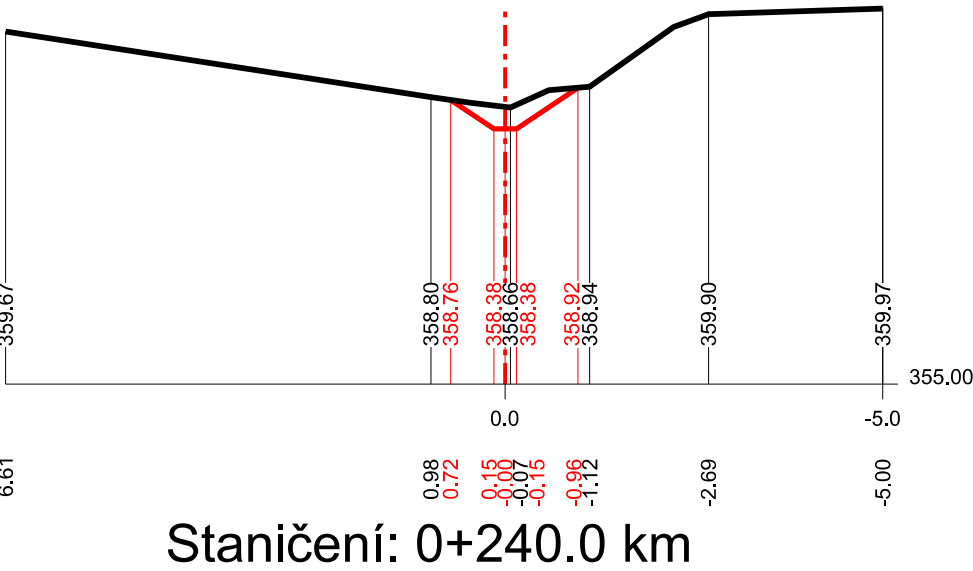


Staničení: 0+240.0 km

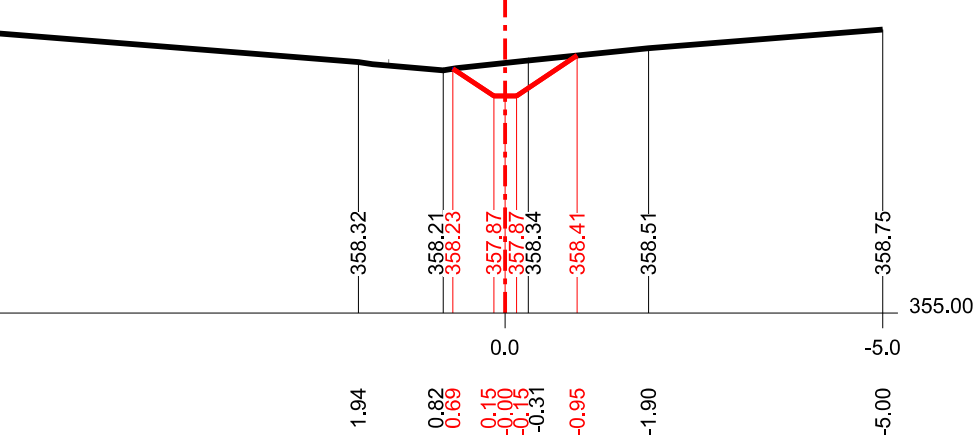


Staničení: 0+220.0 km

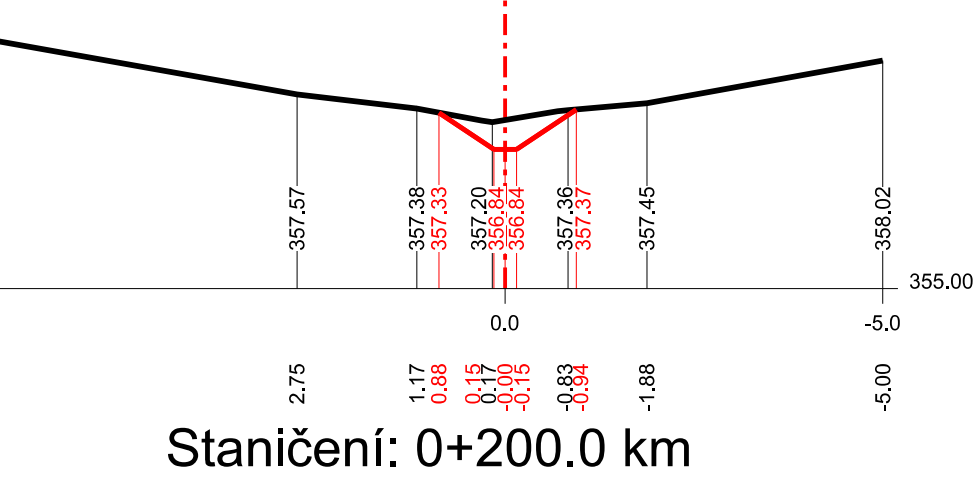


Staničení: 0+200.0 km

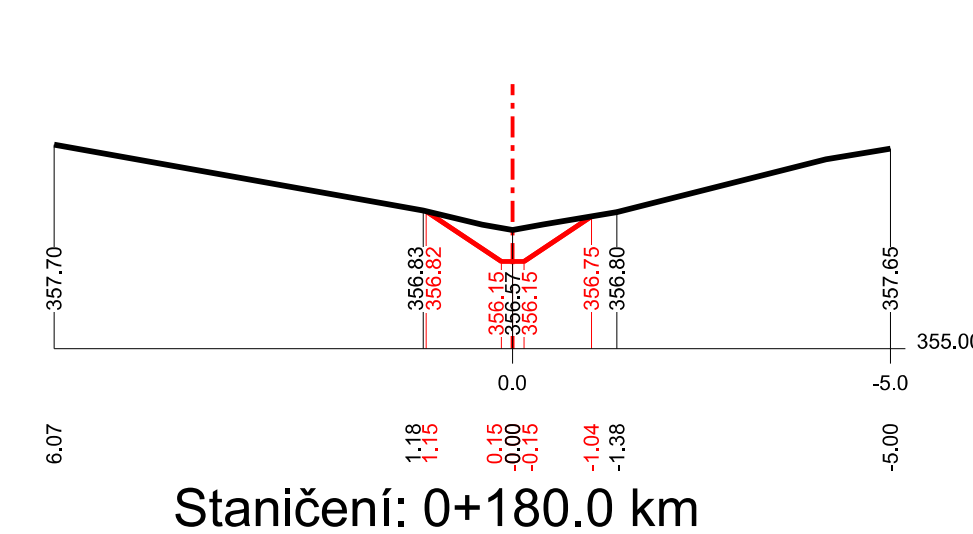


Staničení: 0+180.0 km

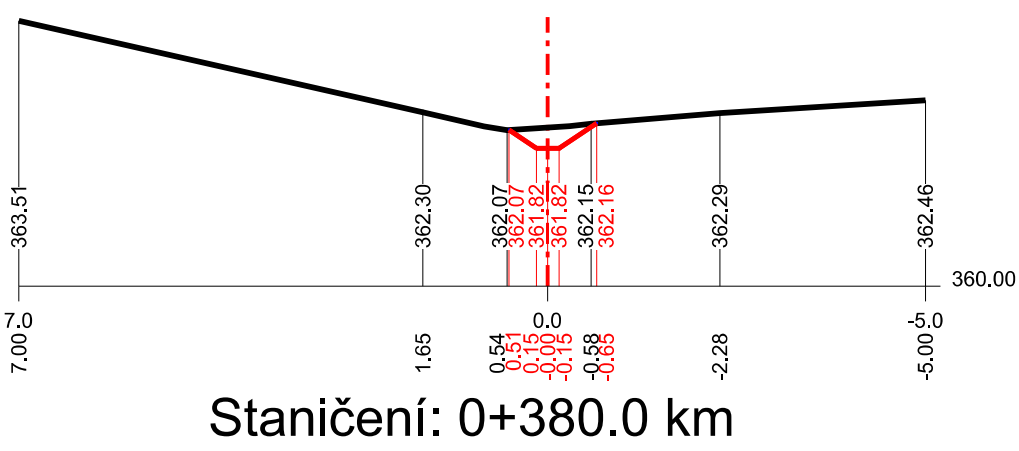


Staničení: 0+380.0 km

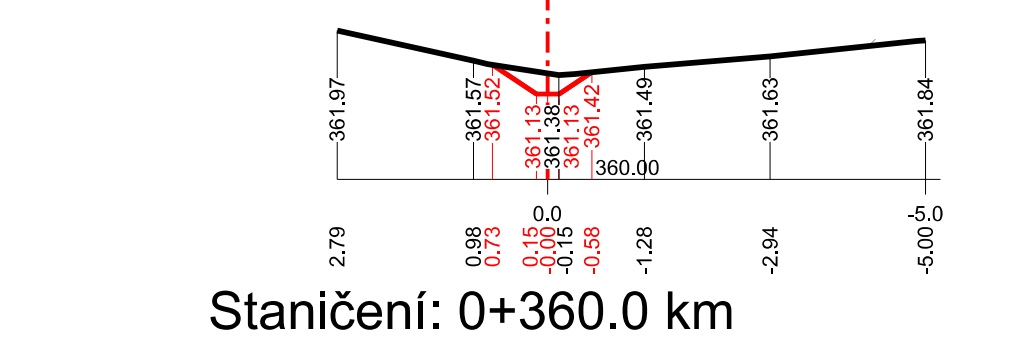


Staničení: 0+360.0 km

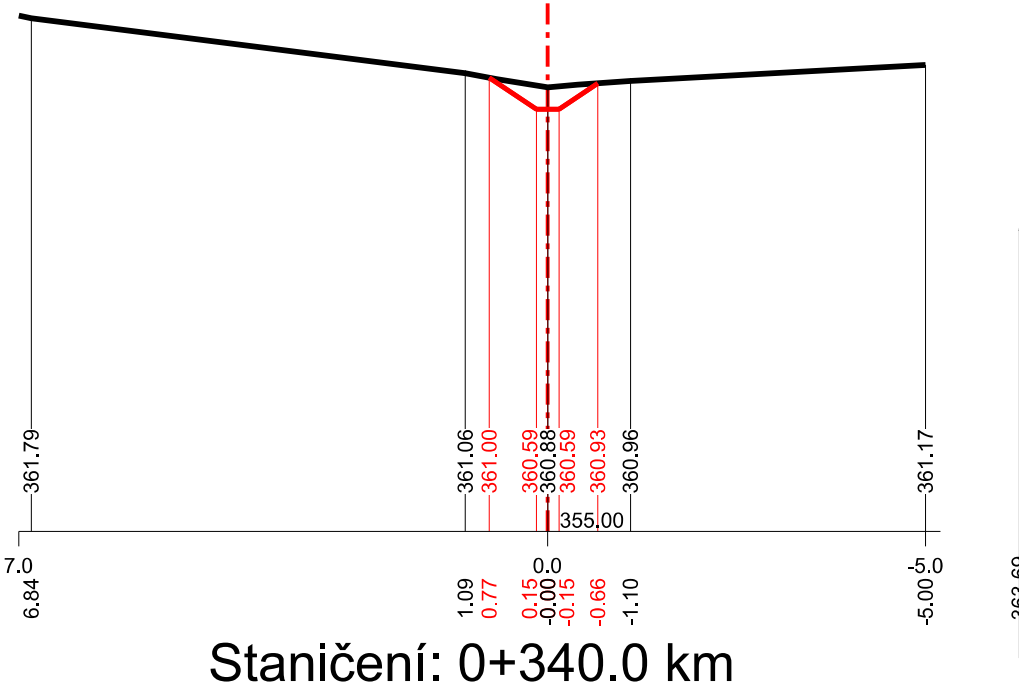


Staničení: 0+340.0 km

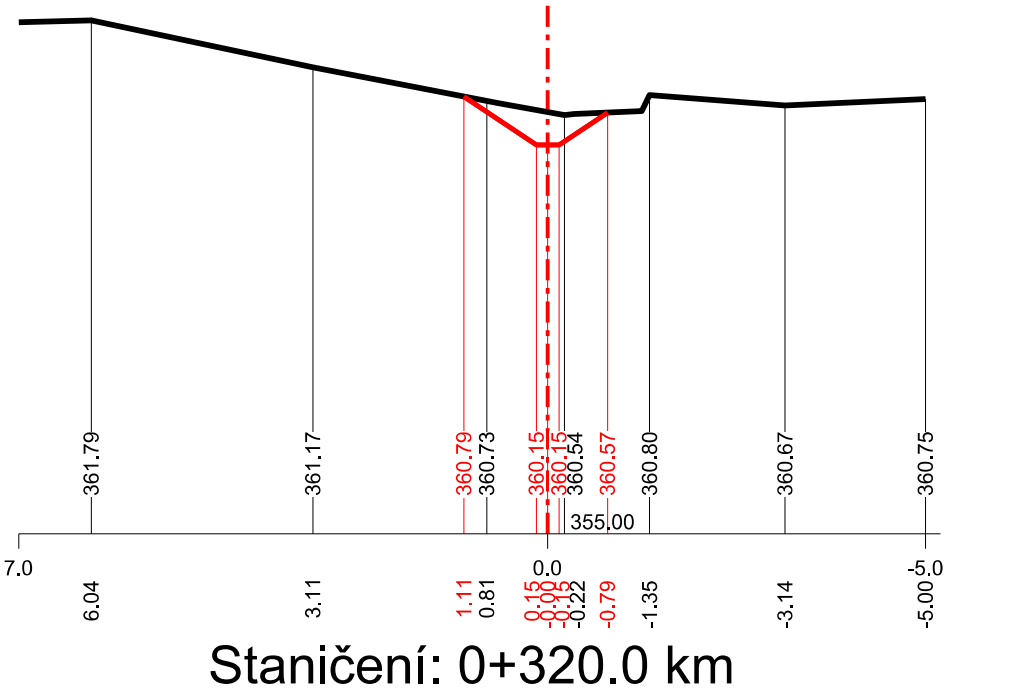


Staničení: 0+320.0 km

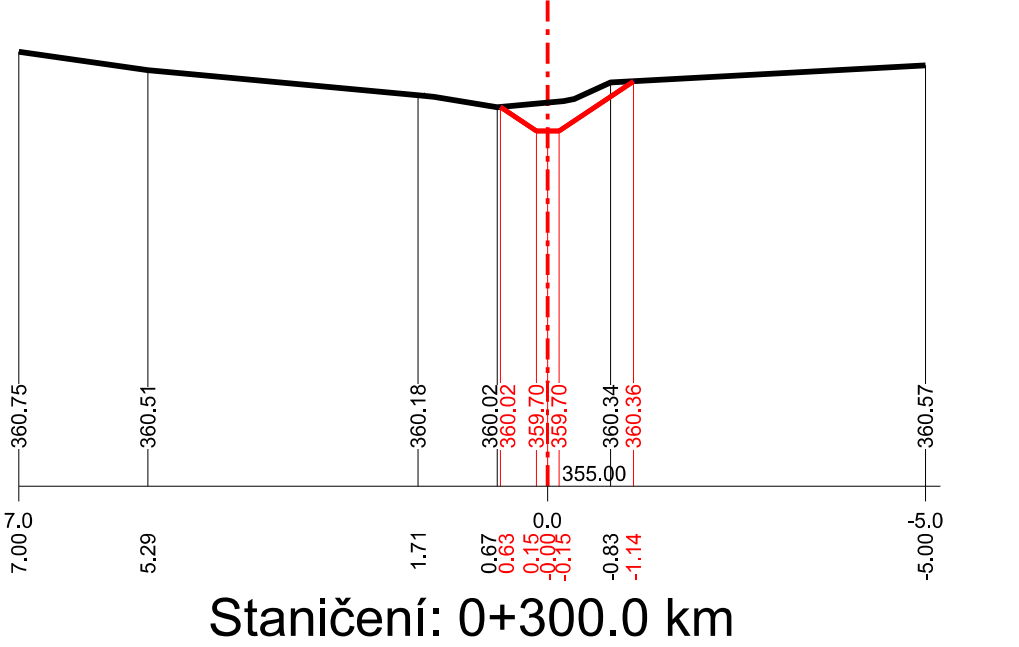


Staničení: 0+300.0 km

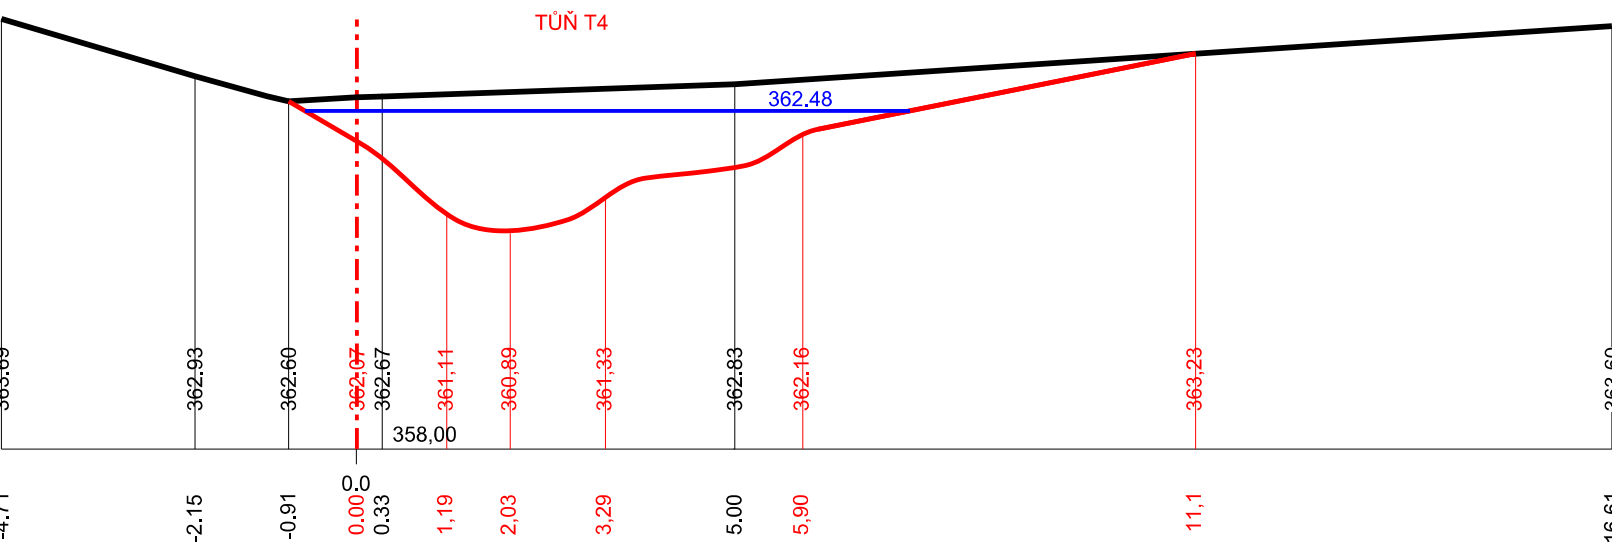

Staničení: 0+400.0 km

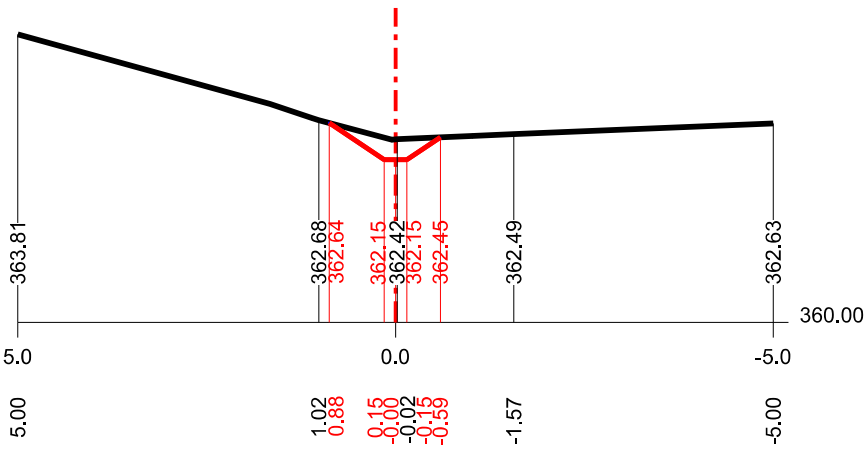

Staničení: 0+390.0 km

AKCE:	Realizace PSZ v k.ú. Rohle - I. etapa	 AGROPROJEKT PSO s.r.o. Slavičková 840/1b, 638 00 Brno Tel.: 533033931 www.agroprojektpspo.cz		
K.Ú.:	ROHLE	VED. PROJEKTANT:	Ing. J. Hermany	
OBEČ:	ROHLE	AUTOR. INŽENÝR:	Ing. J. Hermany	
KRAJ:	OLOMOUCKÝ	PROJEKTANT:	Ing. Lenka Sedláčková	
OBJEDNATEL:	SPÚ, KPÚ pro Olomoucký kraj, Pobočka Šumperk	STUPEN:	DSP a DPS	
OBJEKT:	SO-03 ROHELKA A IP1	Č. ZAKÁZKY:	105-3277-22	
OBSAH:	PŘÍČNÉ PROFILY	MÉRÍTKO:	1:100	
		DATUM:	8/2022	
		PŘÍLOHA, PARÉ:	D.3.4	