


KATASTRÁLNÍ ÚZEMÍ:	1877	ROHLE	1798
PARCELNÍ ČÍSLO:	VODNÍ PLOCHA	1452/2	VODNÍ PLOCHA
DRUH POZEMKU:		OSTATNÍ PLOCHA	

PODÉLNÝ PROFIL 1:1000/100

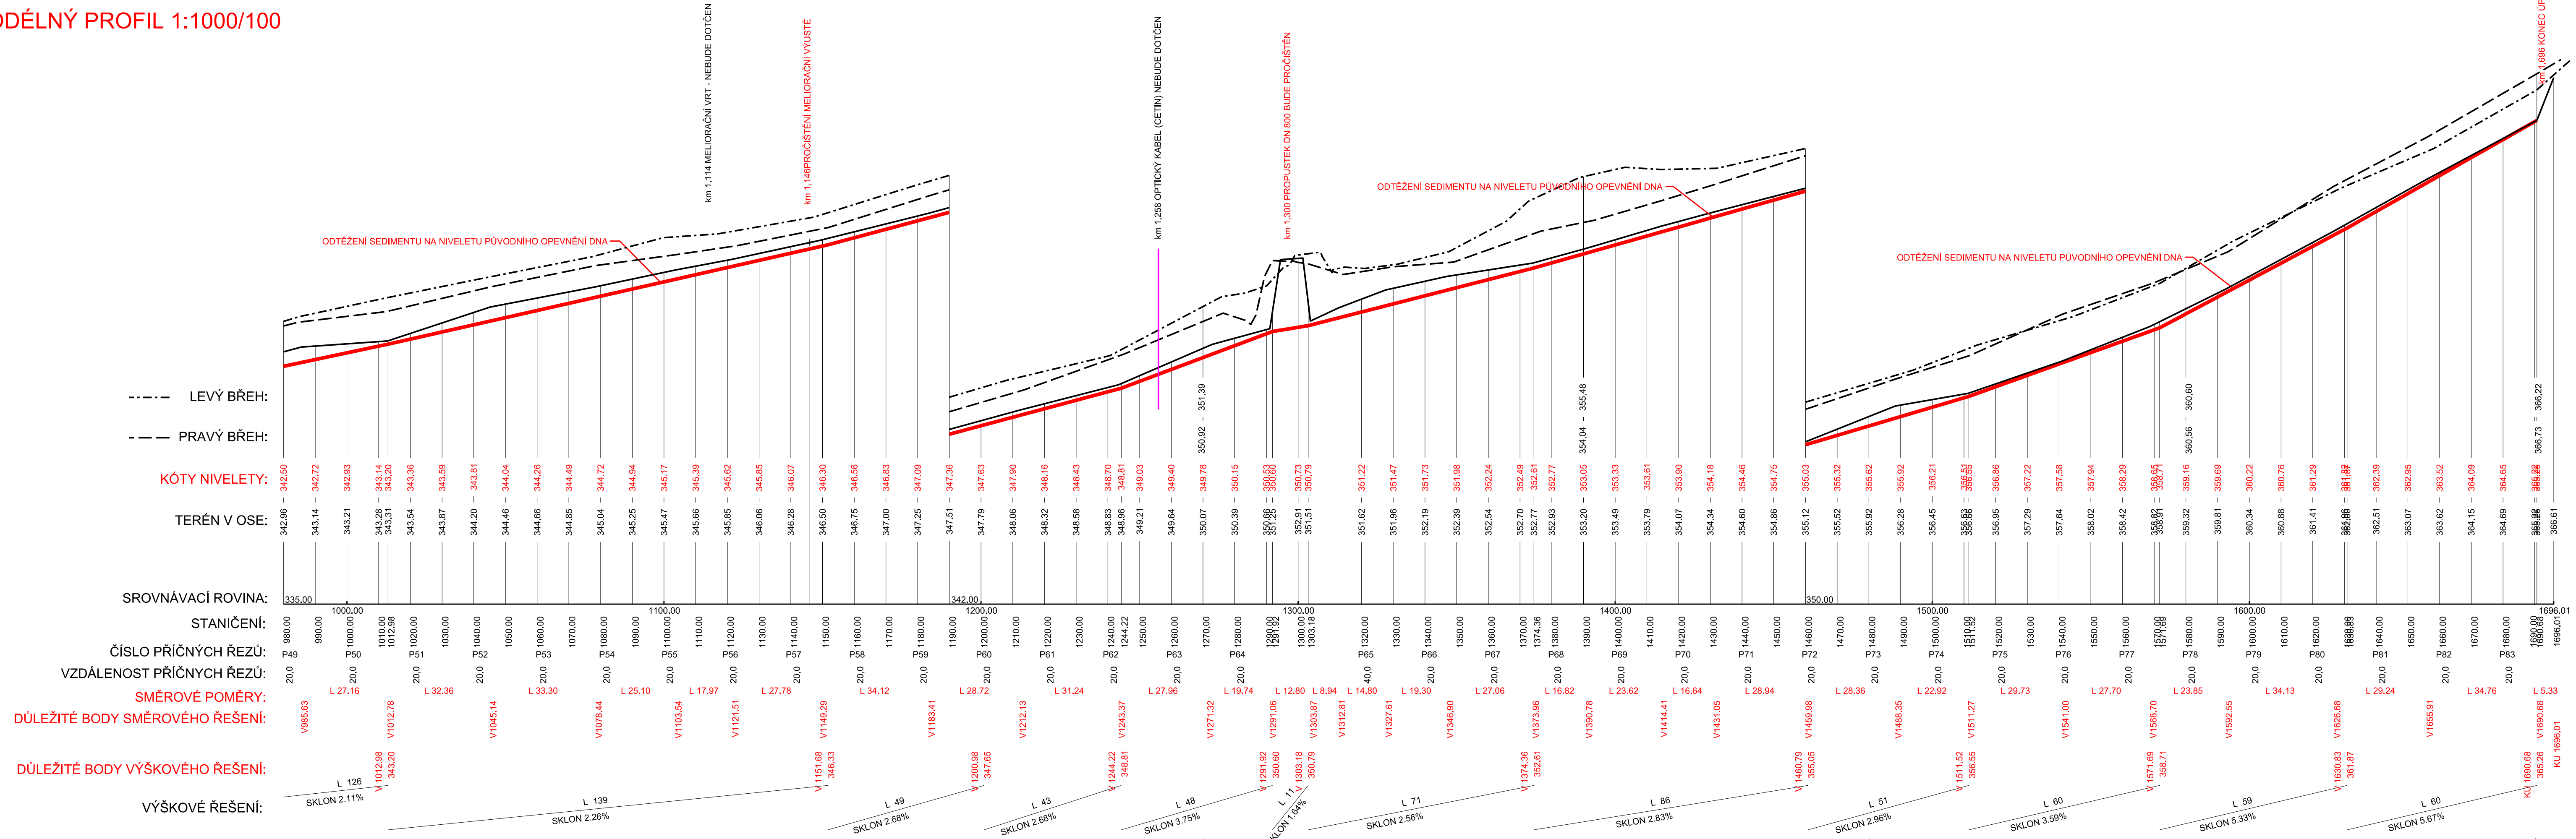

AKCE:	Realizace PSZ v k.ú. Rohle - I. etapa	AGROPROJEKT PSO s.r.o. Slavičkova 840/1b, 638 00 Brno Tel.: 533033931 www.agroprojektpspso.cz
K.Ú.:	ROHLE	VED. PROJEKTANT: Ing. J. Hermany
OBEC:	ROHLE	AUTOR INŽENÝR: Ing. J. Hermany
KRAJ:	OLOMOUCKÝ	PROJEKTANT: Ing. Lenka Sedláková
OBJEDNATEL:	SPČ, KPÚ pro Olomoucký kraj, Pobočka Šumperk	STUPEŇ: DSP a DPS
OBJEDNATEL:	SO-02 ROHELNICE A IP3	Č. ZAKÁZKY: 105-3277-22
OBSAH:	PODÉLNÝ PROFIL km 0,980-1,696	MĚŘÍTKO: 1:1000/100 DATUM: 8/2022 PŘÍLOHA; PARÉ: D.2.2.2