


PODÉLNÝ PROFIL 1:1000/100

KATASTRÁLNÍ ÚZEMÍ:
PARCELNÍ ČÍSLO:
DRUH POZEMKU:

ROHLE	
1562	1537
VODNÍ PLOCHA	VODNÍ PLOCHA

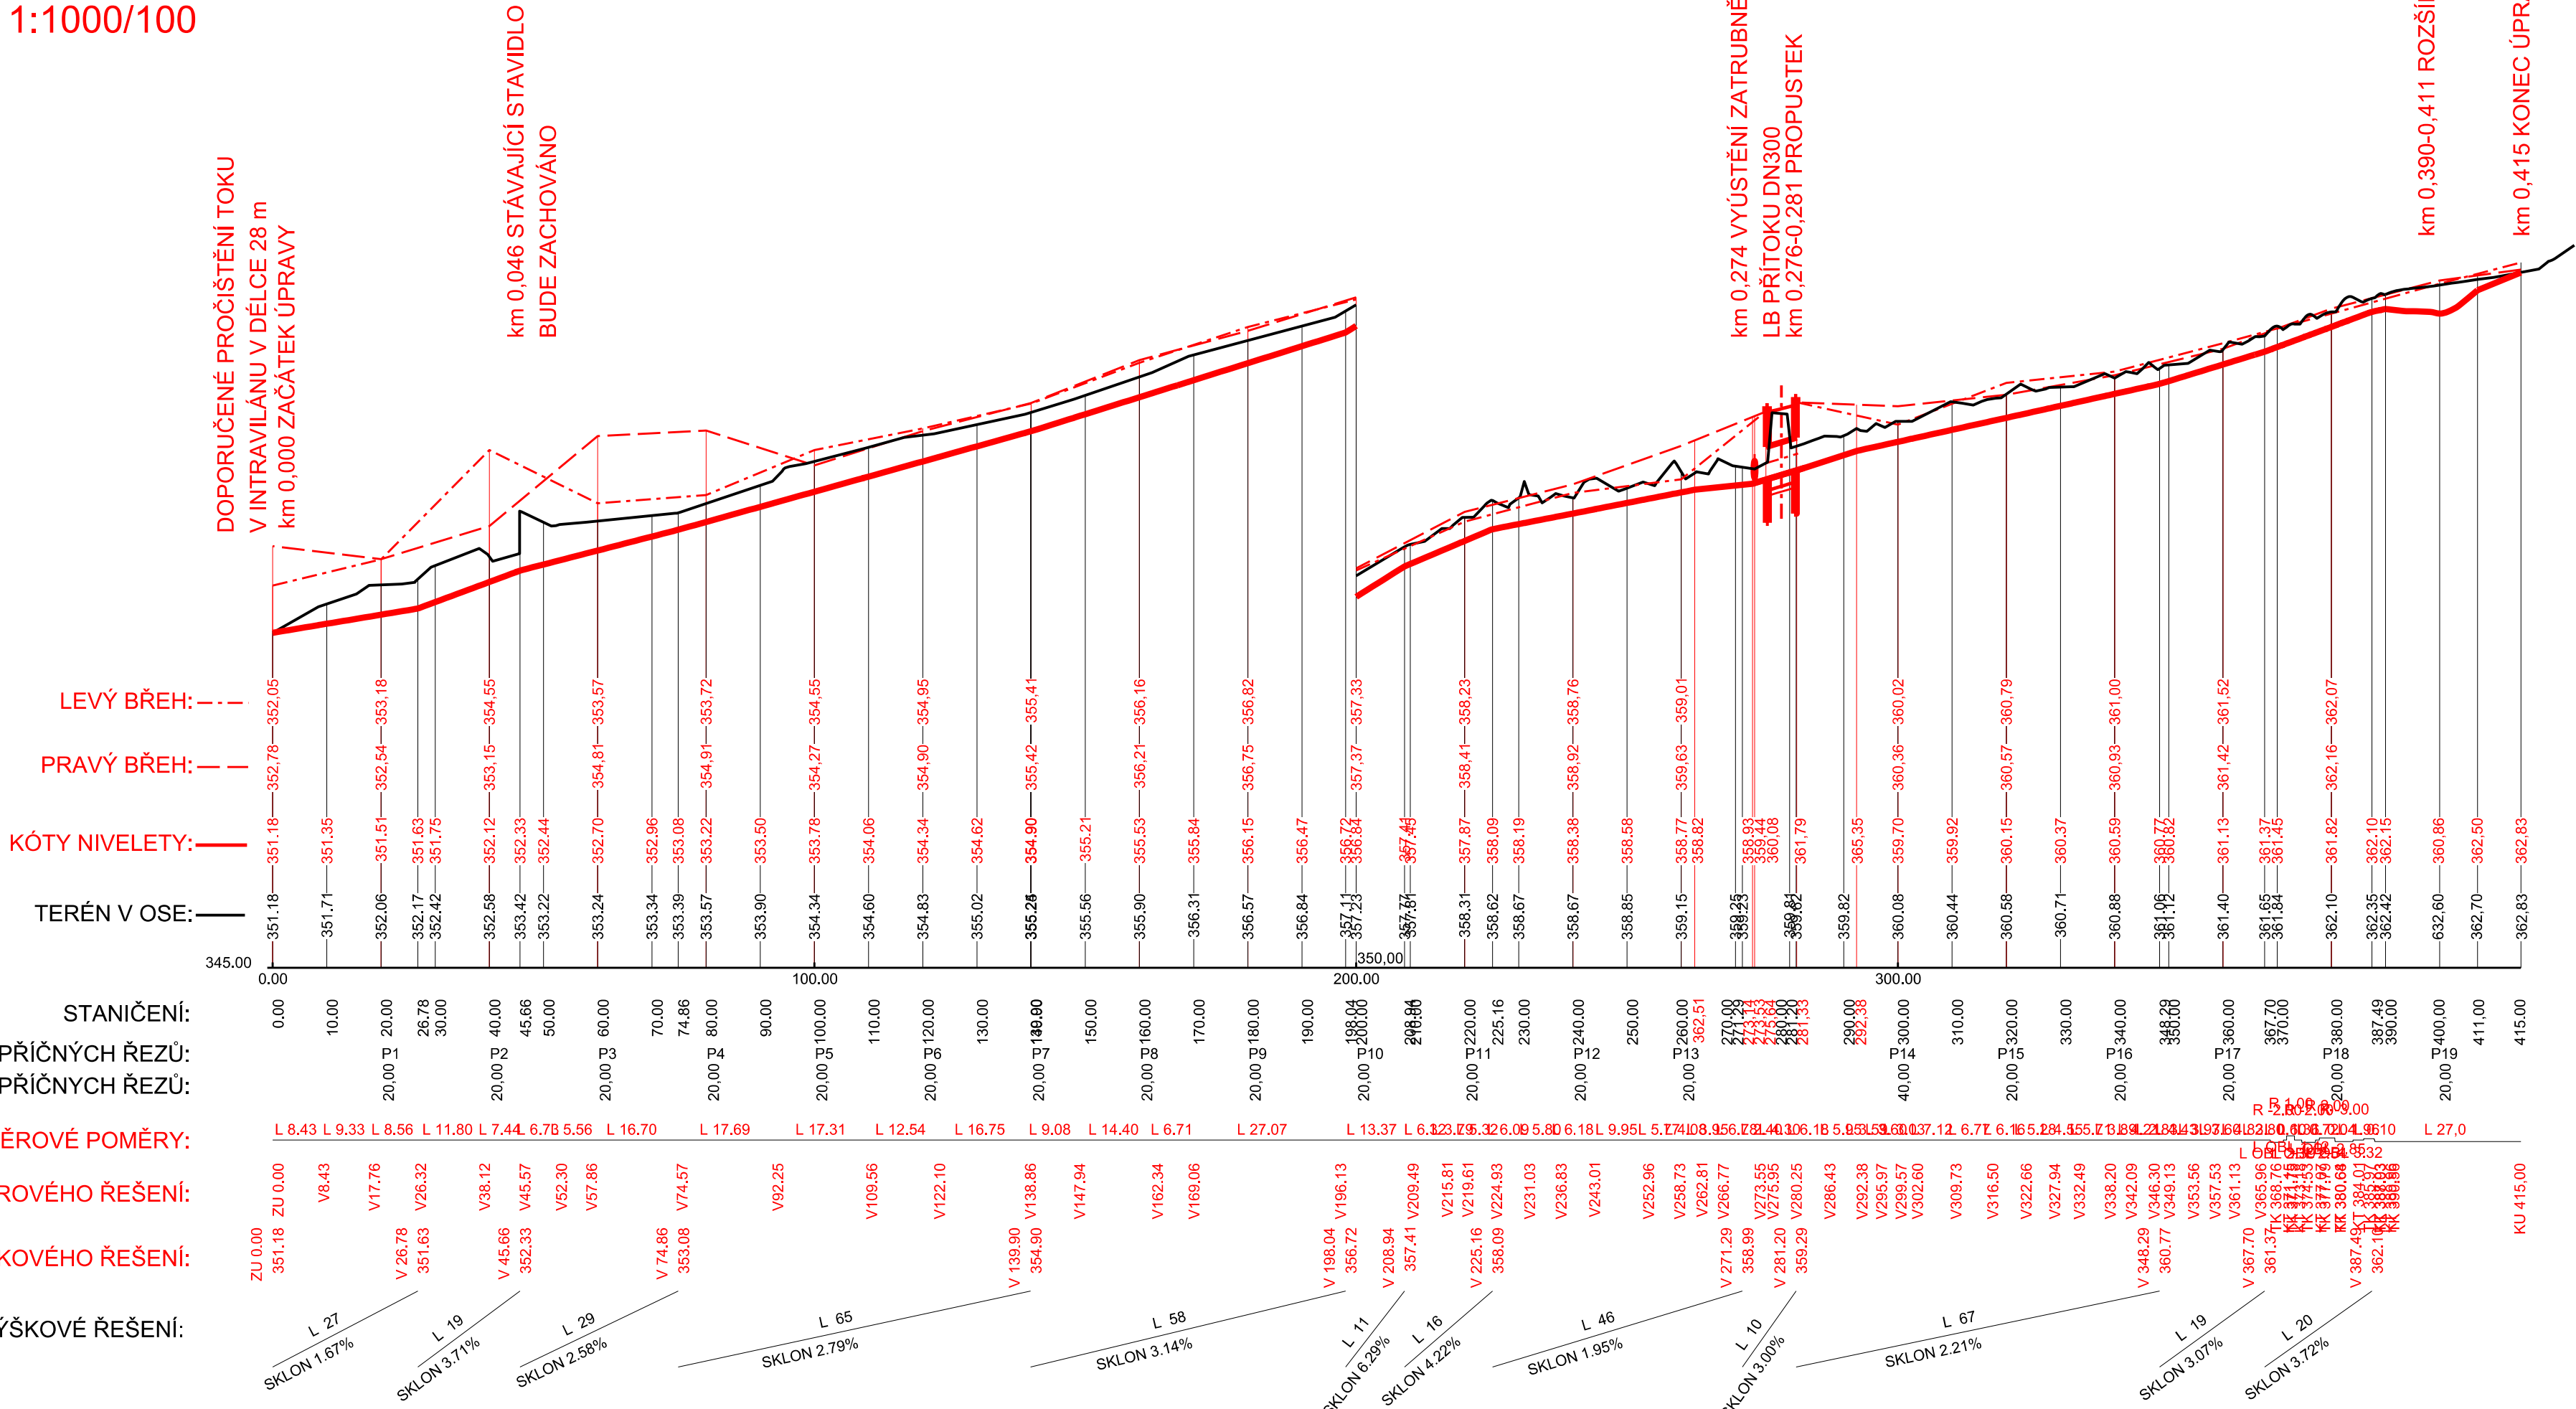

AKCE:	Realizace PSZ v k.ú. Rohle - I. etapa		 AGROPROJEKT PSO s.r.o. Slavičková 840/1b, 638 00 Brno Tel.: 533033931 www.agroprojektpso.cz	
K.Ú.:	ROHLE	VED. PROJEKTANT:	Ing. J. Hermany	
OBEČ:	ROHLE	AUTOR. INŽENÝR:	Ing. J. Hermany	
KRAJ:	OLOMOUCKÝ	PROJEKTANT:	Ing. Lenka Sedláková	
OBJEDNATEL:	SPÚ, KPÚ pro Olomoucký kraj, Pobočka Šumperk	STUPEŇ:	DSP a DPS	
OBJEKT:	SO-03 ROHELKA A IP1	Č. ZAKÁZKY:	105-3277-22	
		MĚŘÍTKO:	1:1000/100	
		DATUM:	8/2022	
OBSAH:	PODÉLNÝ PROFIL	PŘÍLOHA; PARÉ:	D.3.2	