


SO-02b
VĚTROLAM PEO16

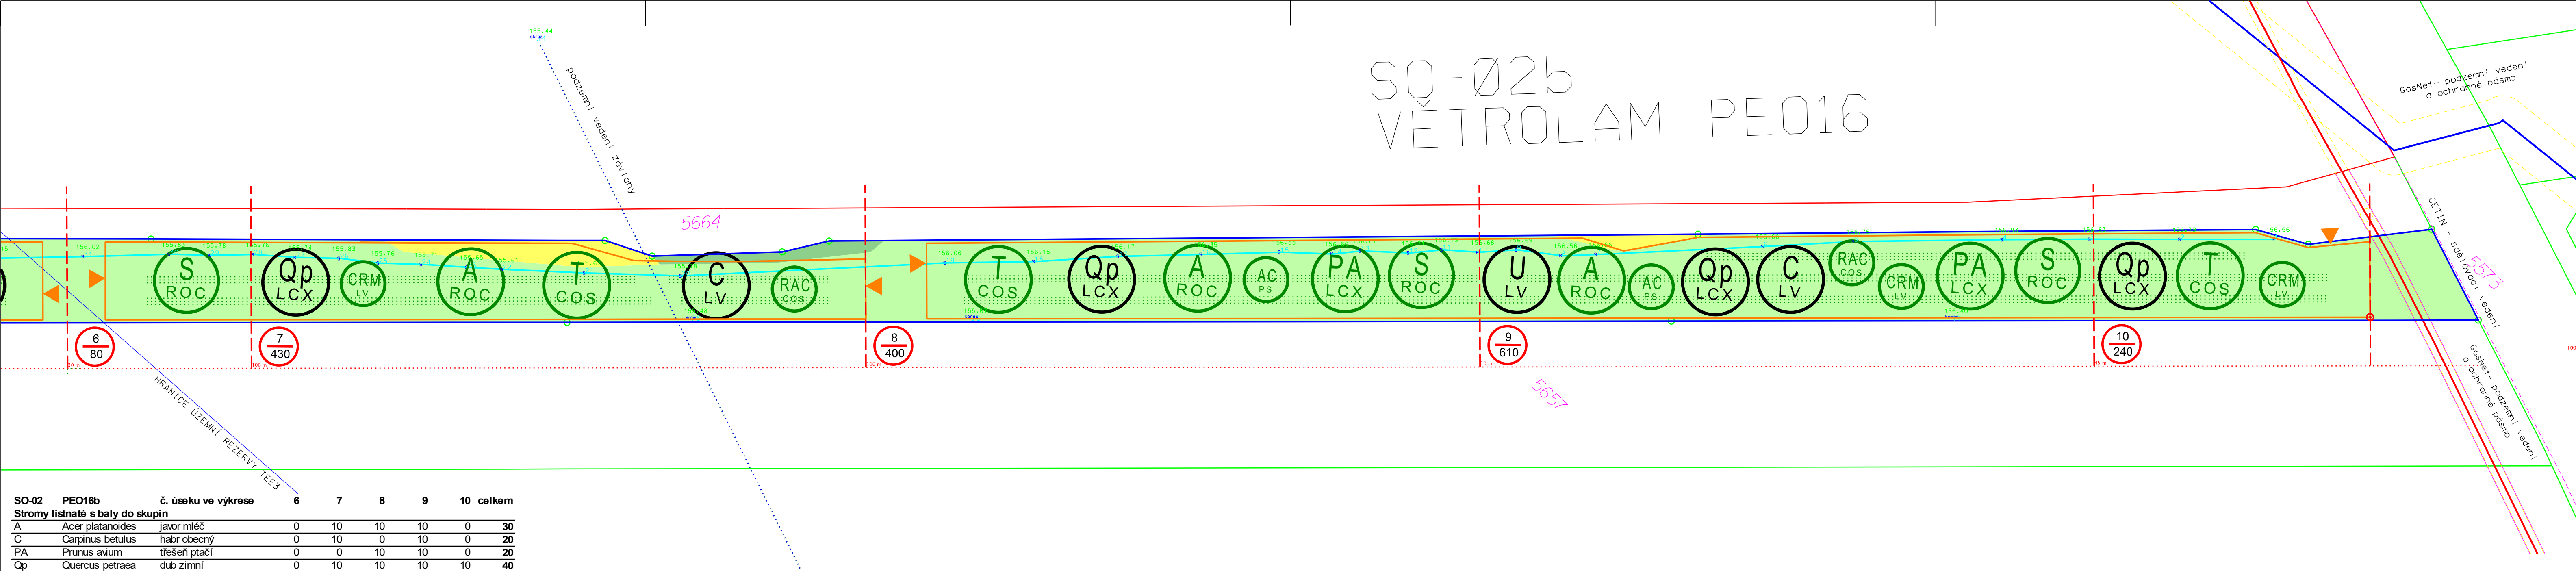

SO-02	PEO16b	č. úseku ve výkrese	6	7	8	9	10	celkem
Stromy listnaté s baly do skupin								
A	Acer platanoides	javor mléč	0	10	10	10	0	30
C	Carpinus betulus	habr obecný	0	10	0	10	0	20
PA	Prunus avium	třešeň ptačí	0	0	10	10	0	20
Qp	Quercus petraea	dub zimní	0	10	10	10	10	40
S	Sorbus torminalis	jeřáb břeč	10	0	10	10	0	30
T	Tilia cordata	lípa srdčitá	0	10	10	0	10	30
U	Ulmus minor	jilm habrolistý	0	0	0	10	0	10
celkem			10	40	50	60	20	180

Keře a stromovité keře do skupin								
AC	Acer campestre	javor babyka	0	0	10	10	0	20
CRM	Crataegus monogyna	hloh jednosemenný	0	10	0	10	10	30
RAC	Rhamnus cathartica	řešetlák počistivý	0	10	0	10	0	20
celkem			0	20	10	30	10	70

Keře podsadbové								
COS	Cornus sanguinea	svída obecná	0	80	40	40	40	200
LCX	Lonicera xylosteum	zimolez obecný	0	40	80	80	40	240
LV	Ligustrum vulgare	ptačí zob	0	80	0	120	40	240
PS	Prunus spinosa	trnka obecná	0	0	40	40	0	80
ROC	Rosa canina	růže šípková	40	40	80	80	0	240
celkem			40	240	240	360	120	1000

Keře výplňové								
BV	Berberis vulgaris	dištlál obecný	10	50	30	50	30	170
CAV	Corylus avellana	líška obecná	10	40	40	50	30	170
EU	Euonymus europaea	brslen evropský	10	40	30	60	30	170
celkem			30	130	100	160	90	510
celkem dřevin v úseku			80	430	400	610	240	1760

SO-02 PEO16b

prvek	č. parcely	výměra	výměra k založení	výměra stávajícího porostu bez zásahu m2	výměra stávající trávy k pokosení m2	mulčovaná plocha m2	úseky oplocení ks	obvod oplocení m	počet bran
PEO16	5663	11 955	5 072	66	169	1 100	2	766	4
Celkem		11 955	5 072	66	169	1 100	2	766	4

LEGENDA:



označení výsadbového úseku
číslo / celkový počet vysazovaných dřevin
výsadbový úsek (100m)
pomocná vytyčovací osnova



stromy listnaté do skupin s balem (10 ks)
s podsadbou nižších keřů (40 ks)




stromy listnaté do skupin bez balu (10 ks)
s podsadbou nižších keřů (40 ks)



keře a stromovité keře do skupin (10 ks)
s podsadbou nižších keřů (40 ks)



keře v trojřadách (podsadbové a výplňové)
v zamulčovaných páslech o šířce 1 m

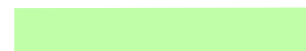

zapěstovaný travobylinný porost
na předem upravené ploše




pokosený a upravený
stávající travobylinný porost



stávající dřevinný porost
ponechání bez úprav



ochrana proti okusu
dočasně lesnické oplocení s branou

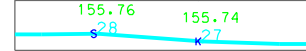

linie stromů nové
stávající výsadby



obvod staveniště / řešená parcela



parcela s parcelním číslem

Před zahájením prací je nutné vytyčit podzemní zařízení! V případě jejich obnažení,
nebo zjištění nepřesností je třeba navržené řešení ověřit a event. opravit!

Souř. systém: S-JTSK
Výšk. systém: BVP

AKCE:	VĚTROLAMY PEO8 a PEO 16 V K.Ú. KOSTICE	AGROPROJEKT PSO s.r.o. Slavičkovka 840/1b, 638 00 Břmo www.agroprojektpsocz	
K.Ú.:	KOSTICE	AUTOR.PROJ.ÚSES:	
OKRES:	BŘECLAV	PROJEKTANT:	
KRAJ:	JIHOMORAVSKÝ	PROJEKTANT:	
OBJEDNATEL:	SPÚ,KPÚ PRO JIHO MORAVSKÝ KRAJ, POBOČKA BŘECLAV	Č. ZAKÁZKY:	117-3368-24
STUPEŇ:	DPS	PARÉ:	
OBSAH:	SO 02b VĚTROLAM PEO16 (ČÁSTb)	MĚŘÍTKO:	1:500
		DATUM:	05/2024
	SITUACE VÝSADEB	PŘÍLOHA:	D.3.1