

Parcela číslo: 5663
Kód kvality výměry: 2


SO-02 PEO16

Seznam souřadnic:
Bod Y X kód kv. Oměrná

670588009223271	580945.89	1212885.46
670588009223269	580938.59	1212881.97
670588009223264	580923.82	1212866.79
670588009223261	580919.52	1212860.23
670588009223202	580818.29	1212761.35
670588009223178	580786.02	1212729.75
670588009223152	580753.39	1212697.87
670588009223148	580745.55	1212693.67
670588009223129	580732.74	1212677.96
670588009223136	580717.01	1212683.36
670588009223213	580811.63	1212774.56
670588009223277	580941.11	1212899.36
670588009223318	581070.59	1213024.16
670588009223341	581128.77	1213080.24
670588009223388	581203.87	1213151.72
670588009223448	581339.34	1213280.66
670588009223443	581343.73	1213275.75
670588009223438	581343.80	1213267.06
670588009223431	581330.18	1213254.68
670588009223429	581327.71	1213248.88
670588009223370	581196.94	1213125.02
670588009223347	581154.17	1213084.51
670588009223343	581146.23	1213080.38
670588009223334	581131.19	1213065.78
670588009223332	581127.52	1213058.97
670588009223288	580999.35	1212936.53
670588009223271	580945.89	1212885.46

stavba	prvek	označení	způsob využití	druh pozemku	parc. č.	LV	řešené m2	výměra m2
SO 02a	větrolam	PEO16a	zeleň	ostatní plocha	5663	10001	6647	11 955
Celkem							6647	11 955

stavba	prvek	označení	způsob využití	druh pozemku	parc. č.	LV	řešené m2	výměra m2
SO 02b	větrolam	PEO16b	zeleň	ostatní plocha	5663	10001	5307	11 955
Celkem							5307	11 955

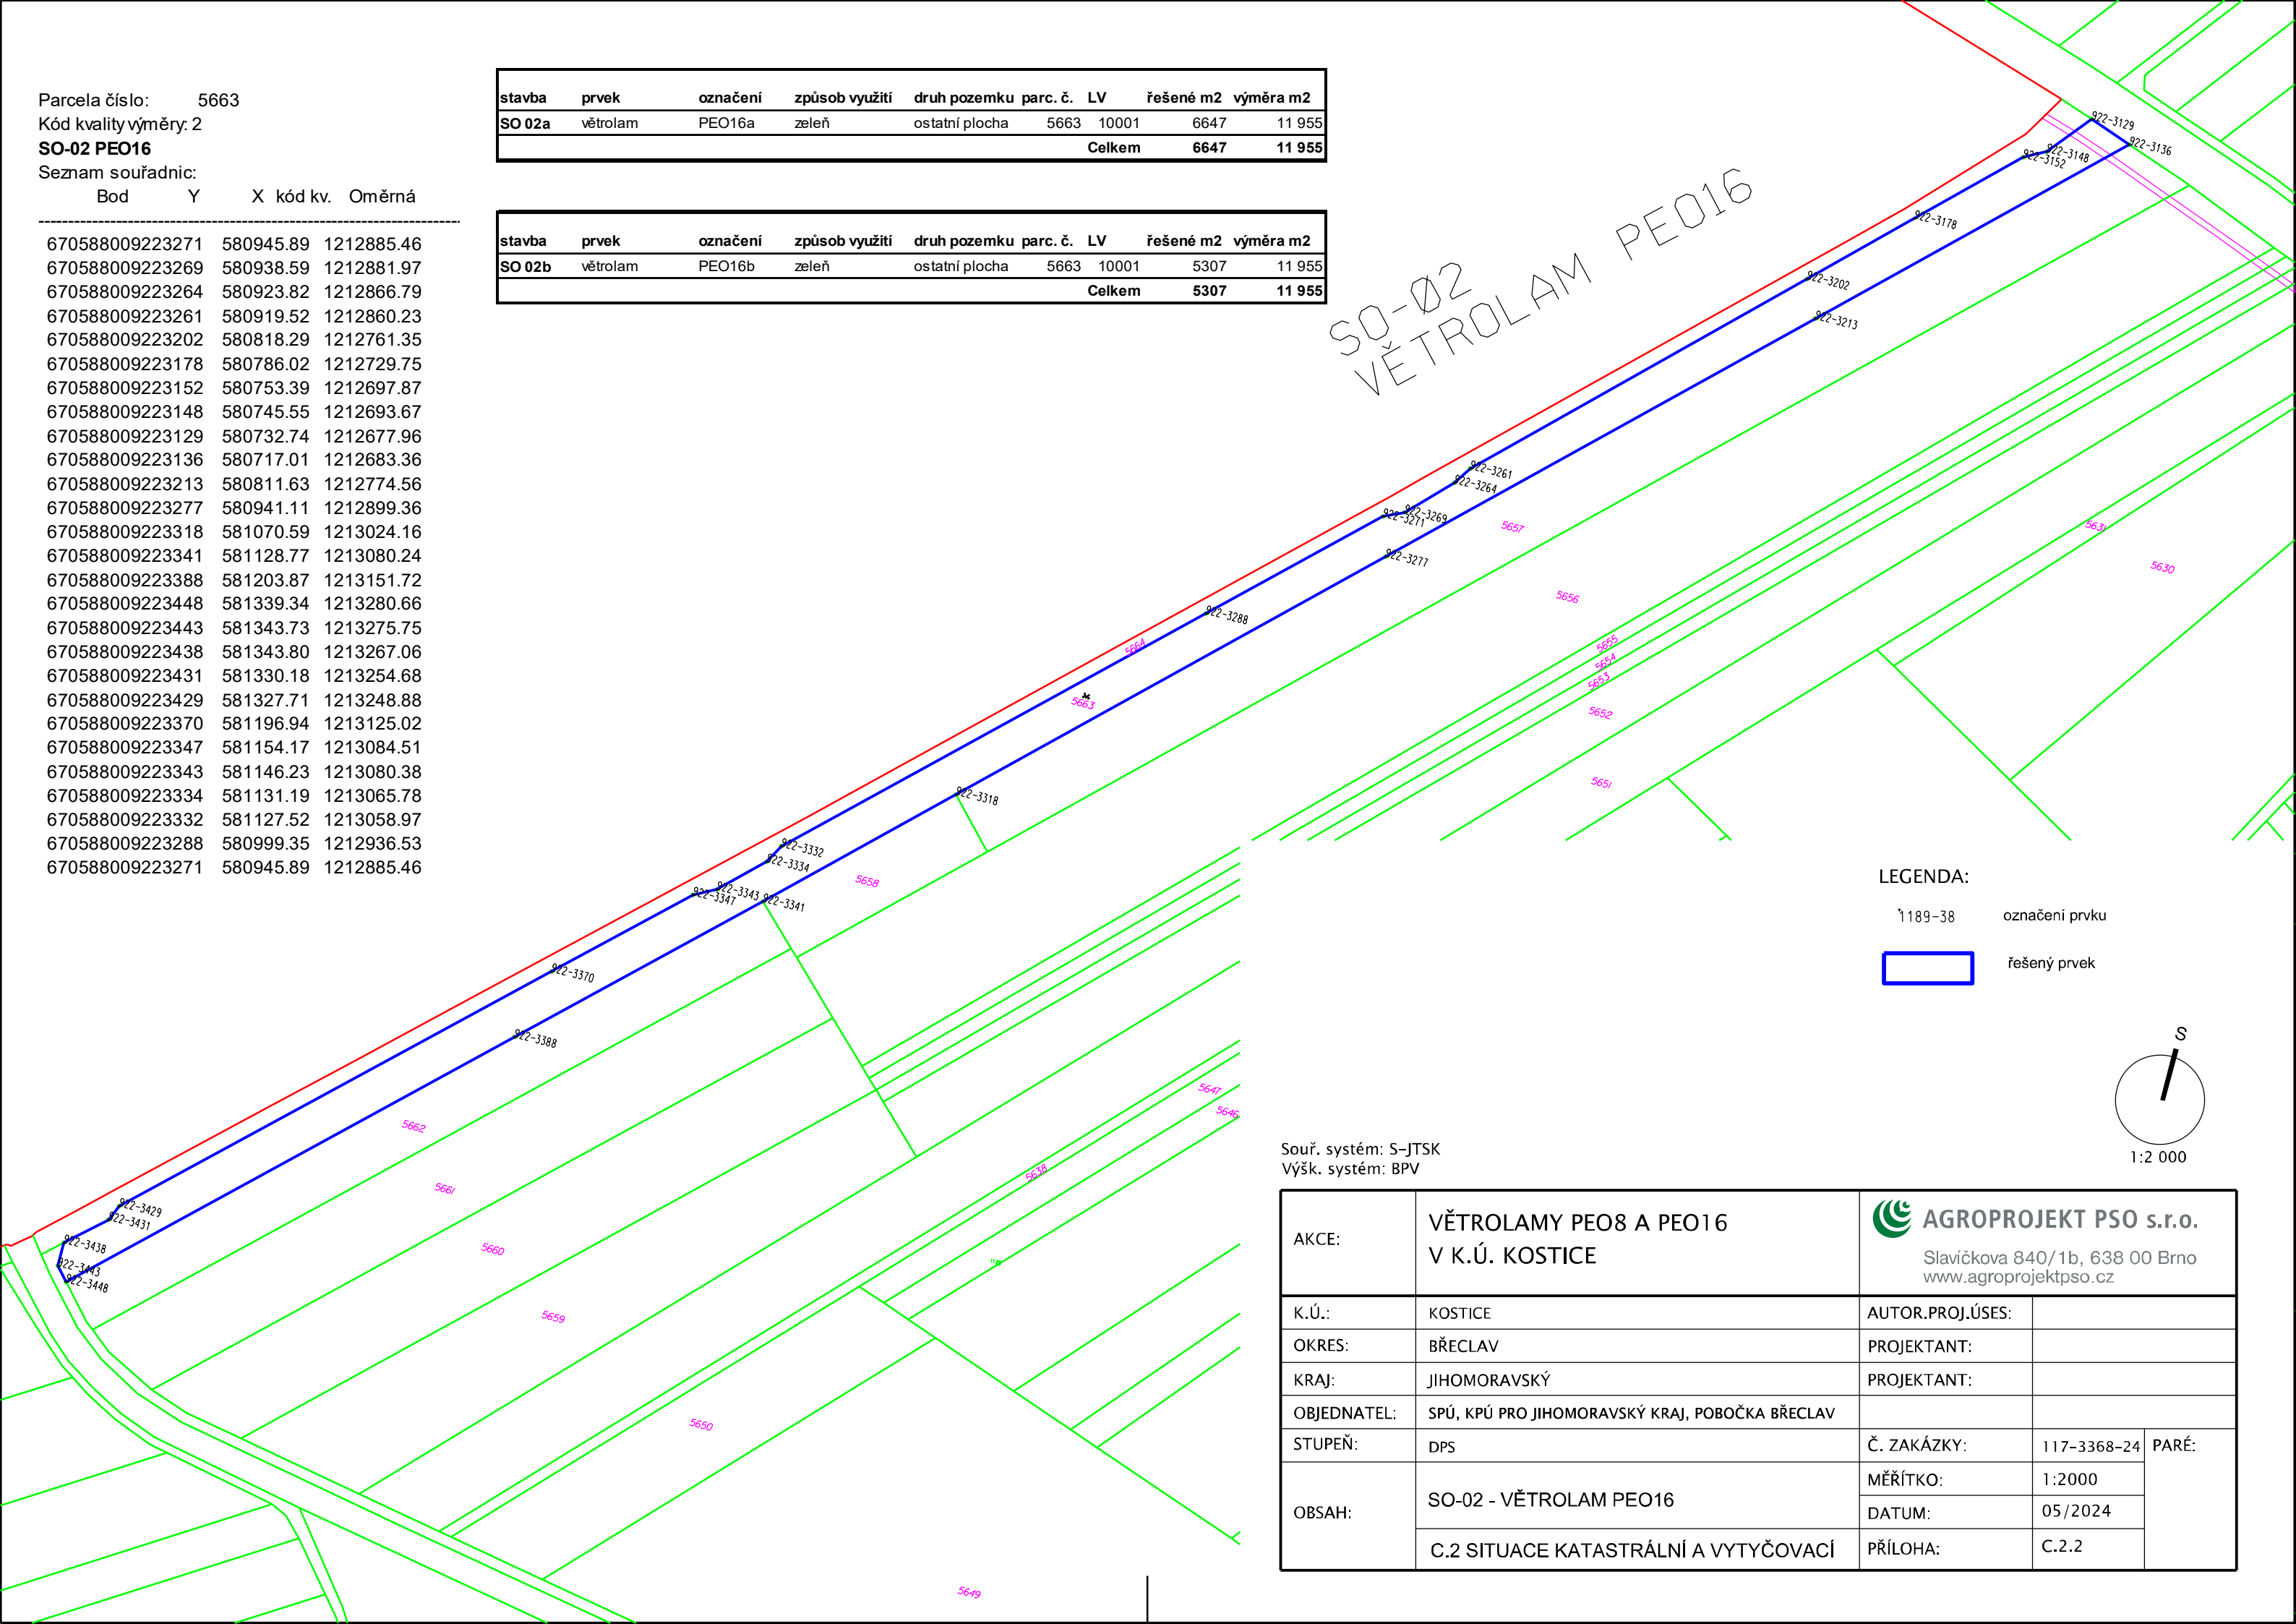

Souř. systém: S-JTSK
Výšk. systém: BPV

AKCE:	VĚTROLAMY PEO8 A PEO16 V K.Ú. KOSTICE	 AGROPROJEKT PSO s.r.o. Slavičkova 840/1b, 638 00 Brno www.agroprojektpso.cz		
K.Ú.:	KOSTICE	AUTOR.PROJ.ÚSES:		
OKRES:	BŘECLAV	PROJEKTANT:		
KRAJ:	JIHOMORAVSKÝ	PROJEKTANT:		
OBJEDNATEL:	SPÚ, KPÚ PRO JIHOMORAVSKÝ KRAJ, POBOČKA BŘECLAV			
STUPEŇ:	DPS	Č. ZAKÁZKY:	117-3368-24	PARÉ:
OBSAH:	SO-02 - VĚTROLAM PEO16	MĚŘÍTKO:	1:2000	
		DATUM:	05/2024	
	C.2 SITUACE KATASTRÁLNÍ A VYTYČOVACÍ	PŘÍLOHA:	C.2.2	