


VYTYČOVACÍ VÝKRES II M 1:200  
Projektová dokumentace, autorský dozor a GTP pro prvky PSZ v k.ú. Hrušovany u Chomutova

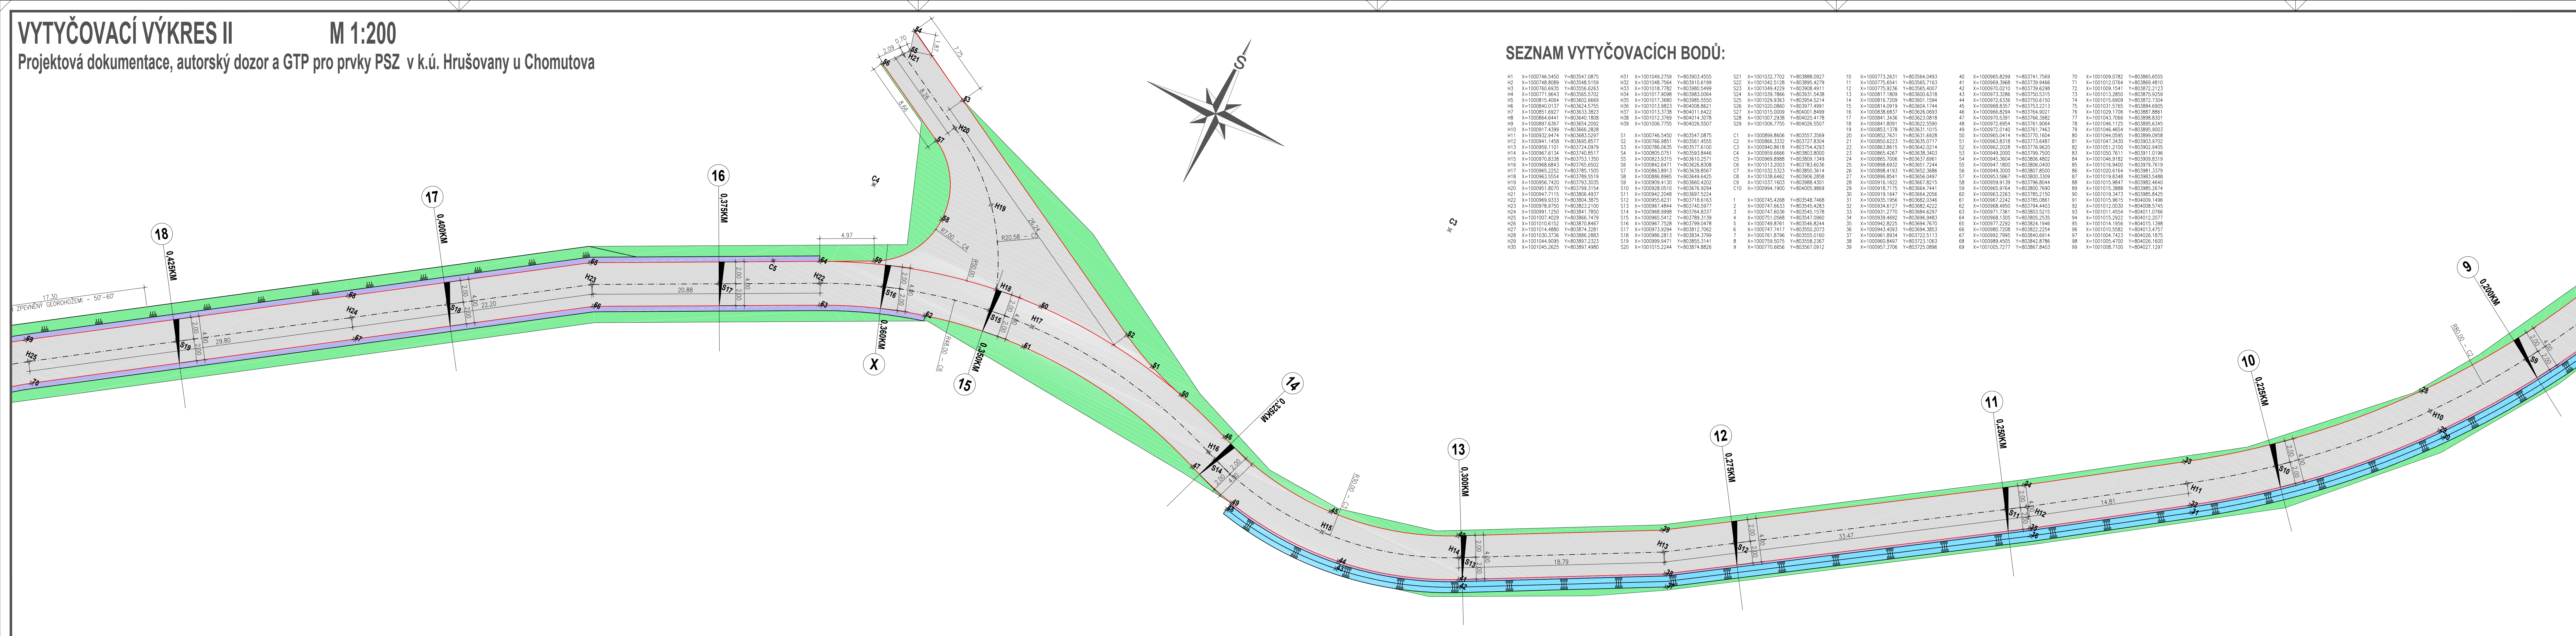

SEZNAM VYTYČOVACÍCH BODŮ:

H1	X=1000746.5450	Y=803547.0875	H31	X=1001049.2759	Y=803903.4555	S21	X=1001032.7702	Y=803888.0927	10	X=1000773.2631	Y=803564.0493	40	X=1000965.8299	Y=803741.7569	70	X=1001009.0782	Y=803865.6555
H2	X=1000748.8089	Y=803548.5159	H32	X=1001048.7564	Y=803910.6199	S22	X=1001042.5128	Y=803895.4279	11	X=1000775.6541	Y=803565.7163	41	X=1000969.3968	Y=803739.9466	71	X=1001012.0764	Y=803869.4810
H3	X=1000760.6935	Y=803556.6263	H33	X=1001018.7782	Y=803980.5499	S23	X=1001049.4229	Y=803908.4911	12	X=1000775.9236	Y=803565.4007	42	X=1000970.0210	Y=803739.6298	72	X=1001009.1541	Y=803872.2123
H4	X=1000771.8643	Y=803565.5702	H34	X=1001039.9088	Y=803983.0064	S24	X=1001039.7866	Y=803931.5438	13	X=1000781.1809	Y=803560.6318	43	X=1000973.3286	Y=803750.5315	73	X=1001013.2850	Y=803875.9259
H5	X=1000815.4064	Y=803602.6669	H35	X=1001017.3680	Y=803985.5550	S25	X=1001029.9363	Y=803954.5214	14	X=1000816.7209	Y=803561.1594	44	X=1000972.6336	Y=803750.6150	74	X=1001015.6909	Y=803872.7304
H6	X=1000840.0137	Y=803624.5755	H36	X=1001013.9823	Y=804008.8621	S26	X=1001020.0860	Y=803977.4991	15	X=1000814.0919	Y=803564.1744	45	X=1000968.8357	Y=803753.2213	75	X=1001031.5765	Y=803884.6905
H7	X=1000851.6927	Y=803633.3823	H37	X=1001013.3736	Y=804011.6422	S27	X=1001015.0009	Y=804001.6499	16	X=1000838.6837	Y=803564.9021	46	X=1000966.8294	Y=803764.9021	76	X=1001029.1706	Y=803887.8861
H8	X=1000864.6441	Y=803640.1808	H38	X=1001012.3769	Y=804014.3078	S28	X=1001007.2938	Y=804025.4178	17	X=1000841.3436	Y=803563.0818	47	X=1000970.5391	Y=803766.3982	77	X=1001043.7066	Y=803896.6301
H9	X=1000897.6367	Y=803654.2092	H39	X=1001006.7755	Y=804026.5507	S29	X=1001006.7755	Y=804026.5507	18	X=1000841.8091	Y=803562.5590	48	X=1000972.6954	Y=803761.9064	78	X=1001046.1125	Y=803895.6345
H10	X=1000917.4399	Y=803666.2828							19	X=1000853.1378	Y=803563.1015	49	X=1000972.0140	Y=803761.7463	79	X=1001046.4654	Y=803895.9013
H11	X=1000932.9474	Y=803683.5297							20	X=1000852.7631	Y=803563.6928	50	X=1000965.0414	Y=803770.1604	80	X=1001044.0595	Y=803898.0908
H12	X=1000941.1458	Y=803695.8577							21	X=1000850.6223	Y=803563.0717	51	X=1000963.8318	Y=803773.6487	81	X=1001047.3430	Y=803903.9702
H13	X=1000959.1101	Y=803724.0979							22	X=1000863.8615	Y=803564.0214	52	X=1000962.2028	Y=803776.9620	82	X=1001051.2100	Y=803902.9405
H14	X=1000967.6154	Y=803740.8517							23	X=1000865.4267	Y=803563.3403	53	X=1000949.2000	Y=803799.7500	83	X=1001050.7611	Y=803911.0196
H15	X=1000970.8338	Y=803753.1350							24	X=1000865.7006	Y=803563.6961	54	X=1000945.3604	Y=803806.4802	84	X=1001046.9182	Y=803909.8319
H16	X=1000968.6843	Y=803765.6502							25	X=1000898.6932	Y=803561.7244	55	X=1000947.1800	Y=803806.0400	85	X=1001016.9400	Y=803979.7619
H17	X=1000965.2252	Y=803785.1505							26	X=1000898.4193	Y=803562.3686	56	X=1000949.3000	Y=803807.8500	86	X=1001020.6164	Y=803981.3379
H18	X=1000963.5554	Y=803789.5519							27	X=1000896.8541	Y=803565.0497	57	X=1000953.5867	Y=803800.3309	87	X=1001019.8348	Y=803983.5488
H19	X=1000956.7420	Y=803793.3035							28	X=1000916.1622	Y=803567.8215	58	X=1000959.9139	Y=803796.8044	88	X=1001015.9847	Y=803982.4640
H20	X=1000951.8070	Y=803799.3154							29	X=1000918.7175	Y=803564.7441	59	X=1000965.9764	Y=803800.7890	89	X=1001015.3888	Y=803985.2674
H21	X=1000947.7115	Y=803805.4937							30	X=1000919.1647	Y=803564.2056	60	X=1000963.2263	Y=803785.2150	90	X=1001019.3473	Y=803985.8425
H22	X=1000969.9333	Y=803804.3875							31	X=1000935.1956	Y=803562.0346	61	X=1000967.2242	Y=803785.0861	91	X=1001015.9615	Y=804008.1496
H23	X=1000978.9750	Y=803823.2100							32	X=1000934.6127	Y=803562.4222	62	X=1000968.4950	Y=803794.4403	92	X=1001012.0030	Y=804008.5745
H24	X=1000991.1250	Y=803841.7850							33	X=1000931.2770	Y=803564.6297	63	X=1000971.7361	Y=803803.5215	93	X=1001011.4554	Y=804011.0766
H25	X=1001007.4029	Y=803866.7479							34	X=1000939.4692	Y=803565.9483	64	X=1000968.1305	Y=803805.2535	94	X=1001015.2922	Y=804012.2077
H26	X=1001010.6152	Y=803870.8467							35	X=1000942.8225	Y=803564.7670	65	X=1000977.2292	Y=803824.1946	95	X=1001014.1956	Y=804015.1398
H27	X=1001014.4880	Y=803874.5281							36	X=1000943.4093	Y=803564.3853	66	X=1000980.7298	Y=803822.2254	96	X=1001010.9590	Y=804013.4757
H28	X=1001030.3736	Y=803886.2883							37	X=1000961.8934	Y=803722.5113	67	X=1000992.7995	Y=803840.6914	97	X=1001004.7423	Y=804026.1875
H29	X=1001044.9096	Y=803897.2323							38	X=1000960.8497	Y=803723.1063	68	X=1000989.4505	Y=803842.8786	98	X=1001005.4700	Y=804026.1600
H30	X=1001045.2625	Y=803897.4980							39	X=1000957.3706	Y=803725.0896	69	X=1001005.7277	Y=803867.8403	99	X=1001008.7100	Y=804027.1297

STUPEŇ PD: **DSP**  
příloha č. 5 k vyhlášce 146/2008

OBJEDNATEL / STAVEBNÍK:  
Česká republika - Státní pozemkový úřad  
adresa: Husinecká 1024/11a, 130 00 Praha 3  
email: [chomutov.pk@spucr.cz](mailto:chomutov.pk@spucr.cz)  
telefon: 725 901 492  
IČ: 013 12 774

ZPRACOVATEL:  
místo podnikání: **438 01 Žatec**  
provozovna:  
email:  
telefon:  
IČ:

ZOD. PROJEKTANT:  
KRESLIL:  
Kontroloval:  
AUTORIZACE:

DATUM: 11 / 2021  
ROZMĚR: 1260 x 297  
FORMÁT: 6 x A4  
MĚŘÍTKO: 1 : 200  
NÁZEV PROJEKTU:  
**Projektová dokumentace,  
autorský dozor a GTP pro  
prvky PSZ v k.ú.  
Hrušovany u Chomutova**

ČÁST DOKUMENTACE:  
**D.101.**  
OBJEKTY POZEMNÍCH KOMUNIKACÍ  
- HLAVNÍ POLNÍ CESTA - HPC 3

NÁZEV VÝKRESU:  
**VYTYČOVACÍ VÝKRES II**

ČÍSLO VÝKRESU: **D.101.10**  
ČÍSLO PARÉ: