


PODÉLNÝ ŘEZ 1000/100

Projektová dokumentace, autorský dozor a GTP pro prvky PSZ v k.ú. Hrušovany u Chomutova

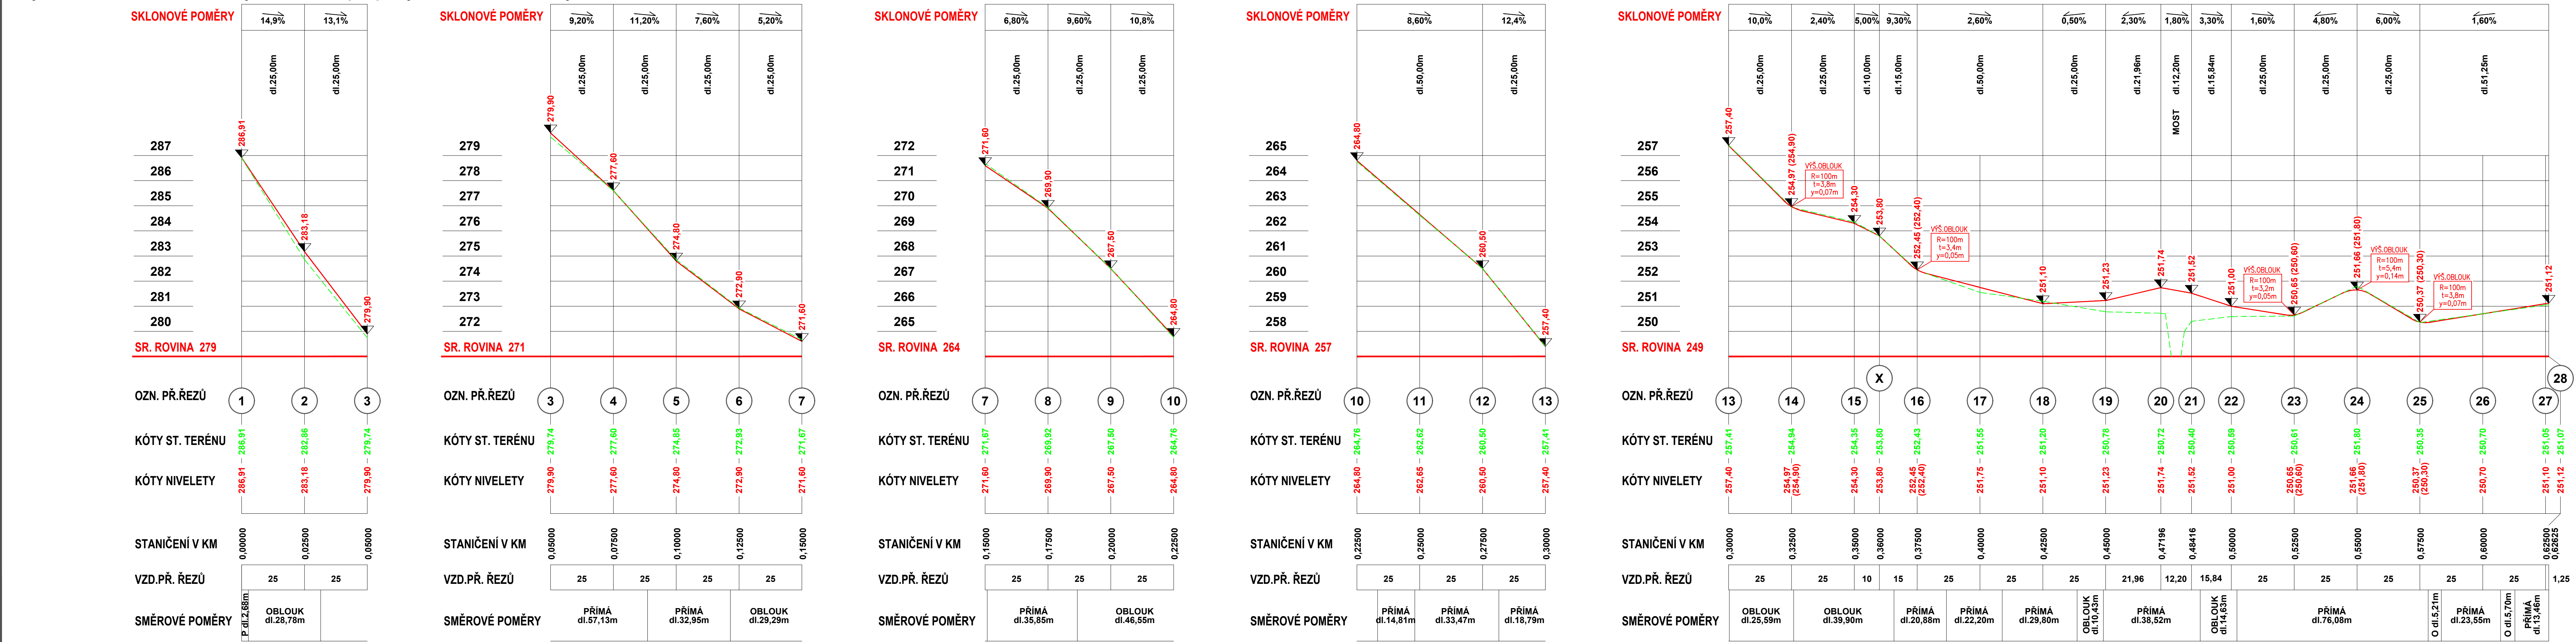

A SKLADBA PRO OPRAVU POLNÍCH CEST TP170 - str.30 - D1-N-2/VI/PIII			
ACO 11	40 mm	ČSN EN 13108-1, ČSN 73 6121	
PS (kationaktivní) 0,5kg/m² po vyštěpení		ČSN 73 6129	
ACP 16+	50 mm	ČSN EN 13108-1, ČSN 73 6121	
PI (kationaktivní) 1,2kg/m² po vyštěpení		ČSN 73 6129	
SD ₁ (FRAKCE 0/32)	150 mm	ČSN 73 6126-1	
SD ₂ (FRAKCE 0/32)	150 mm	ČSN 73 6126-1	
R-MAT	150 mm	TP 210	
ZEMNÍ PLÁN	CELKEM :	540 mm	ČSN 73 6133
B SKLADBA PRO NEZPEVNĚNÉ KRAJNICE			
DK (FRAKCE 16/32)	200 mm	ČSN 73 6126-1	
ZEMNÍ PLÁN	CELKEM :	200 mm	ČSN 73 6133
E SKLADBA PRO MOSTOVKU			
SMA 11S	40 mm	ČSN EN 13108-1, ČSN 73 6121	
MA 11IV	40 mm	ČSN EN 13108-6, TKP 8	
CELKEM :	80 mm		

STUPEŇ PD: DSP
příloha č. 5 k vyhlášce 146/2008

OBJEDNATEL / STAVEBNÍK:
Česká republika - Státní pozemkový úřad
adresa: Husinecká 1024/11a, 130 00 Praha 3
email: chomutov.pk@spucr.cz
telefon: 725 901 492
IČ: 013 12 774

ZPRACOVATEL:
místo podnikání: 438 01 Žatec
provozovna:
email:
telefon:
IČ:

ZOD. PROJEKTANT:
KRESLIL:
KONTOLOVAL:
AUTORIZACE:

DATUM: 11 / 2021
ROZMĚR: 1260 x 297
FORMÁT: 6 x A4
MĚŘÍTKO: 1 : 1000/100

NÁZEV PROJEKTU:
Projektová dokumentace,
autorský dozor a GTP pro
prvky PSZ v k.ú.
Hrušovany u Chomutova

ČÁST DOKUMENTACE:
D.101.
OBJEKTY POZEMNÍCH KOMUNIKACÍ
- HLAVNÍ POLNÍ CESTA - HPC 3

NÁZEV VÝKRESU:
PODÉLNÝ ŘEZ

ČÍSLO VÝKRESU: D.101.06
ČÍSLO PARÉ: