


Parcela č. 3995 - vlastnictví obec Česká republika, právo hospodařit s majetkem státu - Povodí Moravy, s.p.
1. Jasan ztepilý - obvod kmene 138 cm
2. Jasan ztepilý - obvod kmene 156 cm
3. Jasan ztepilý - obvod kmene 38 cm

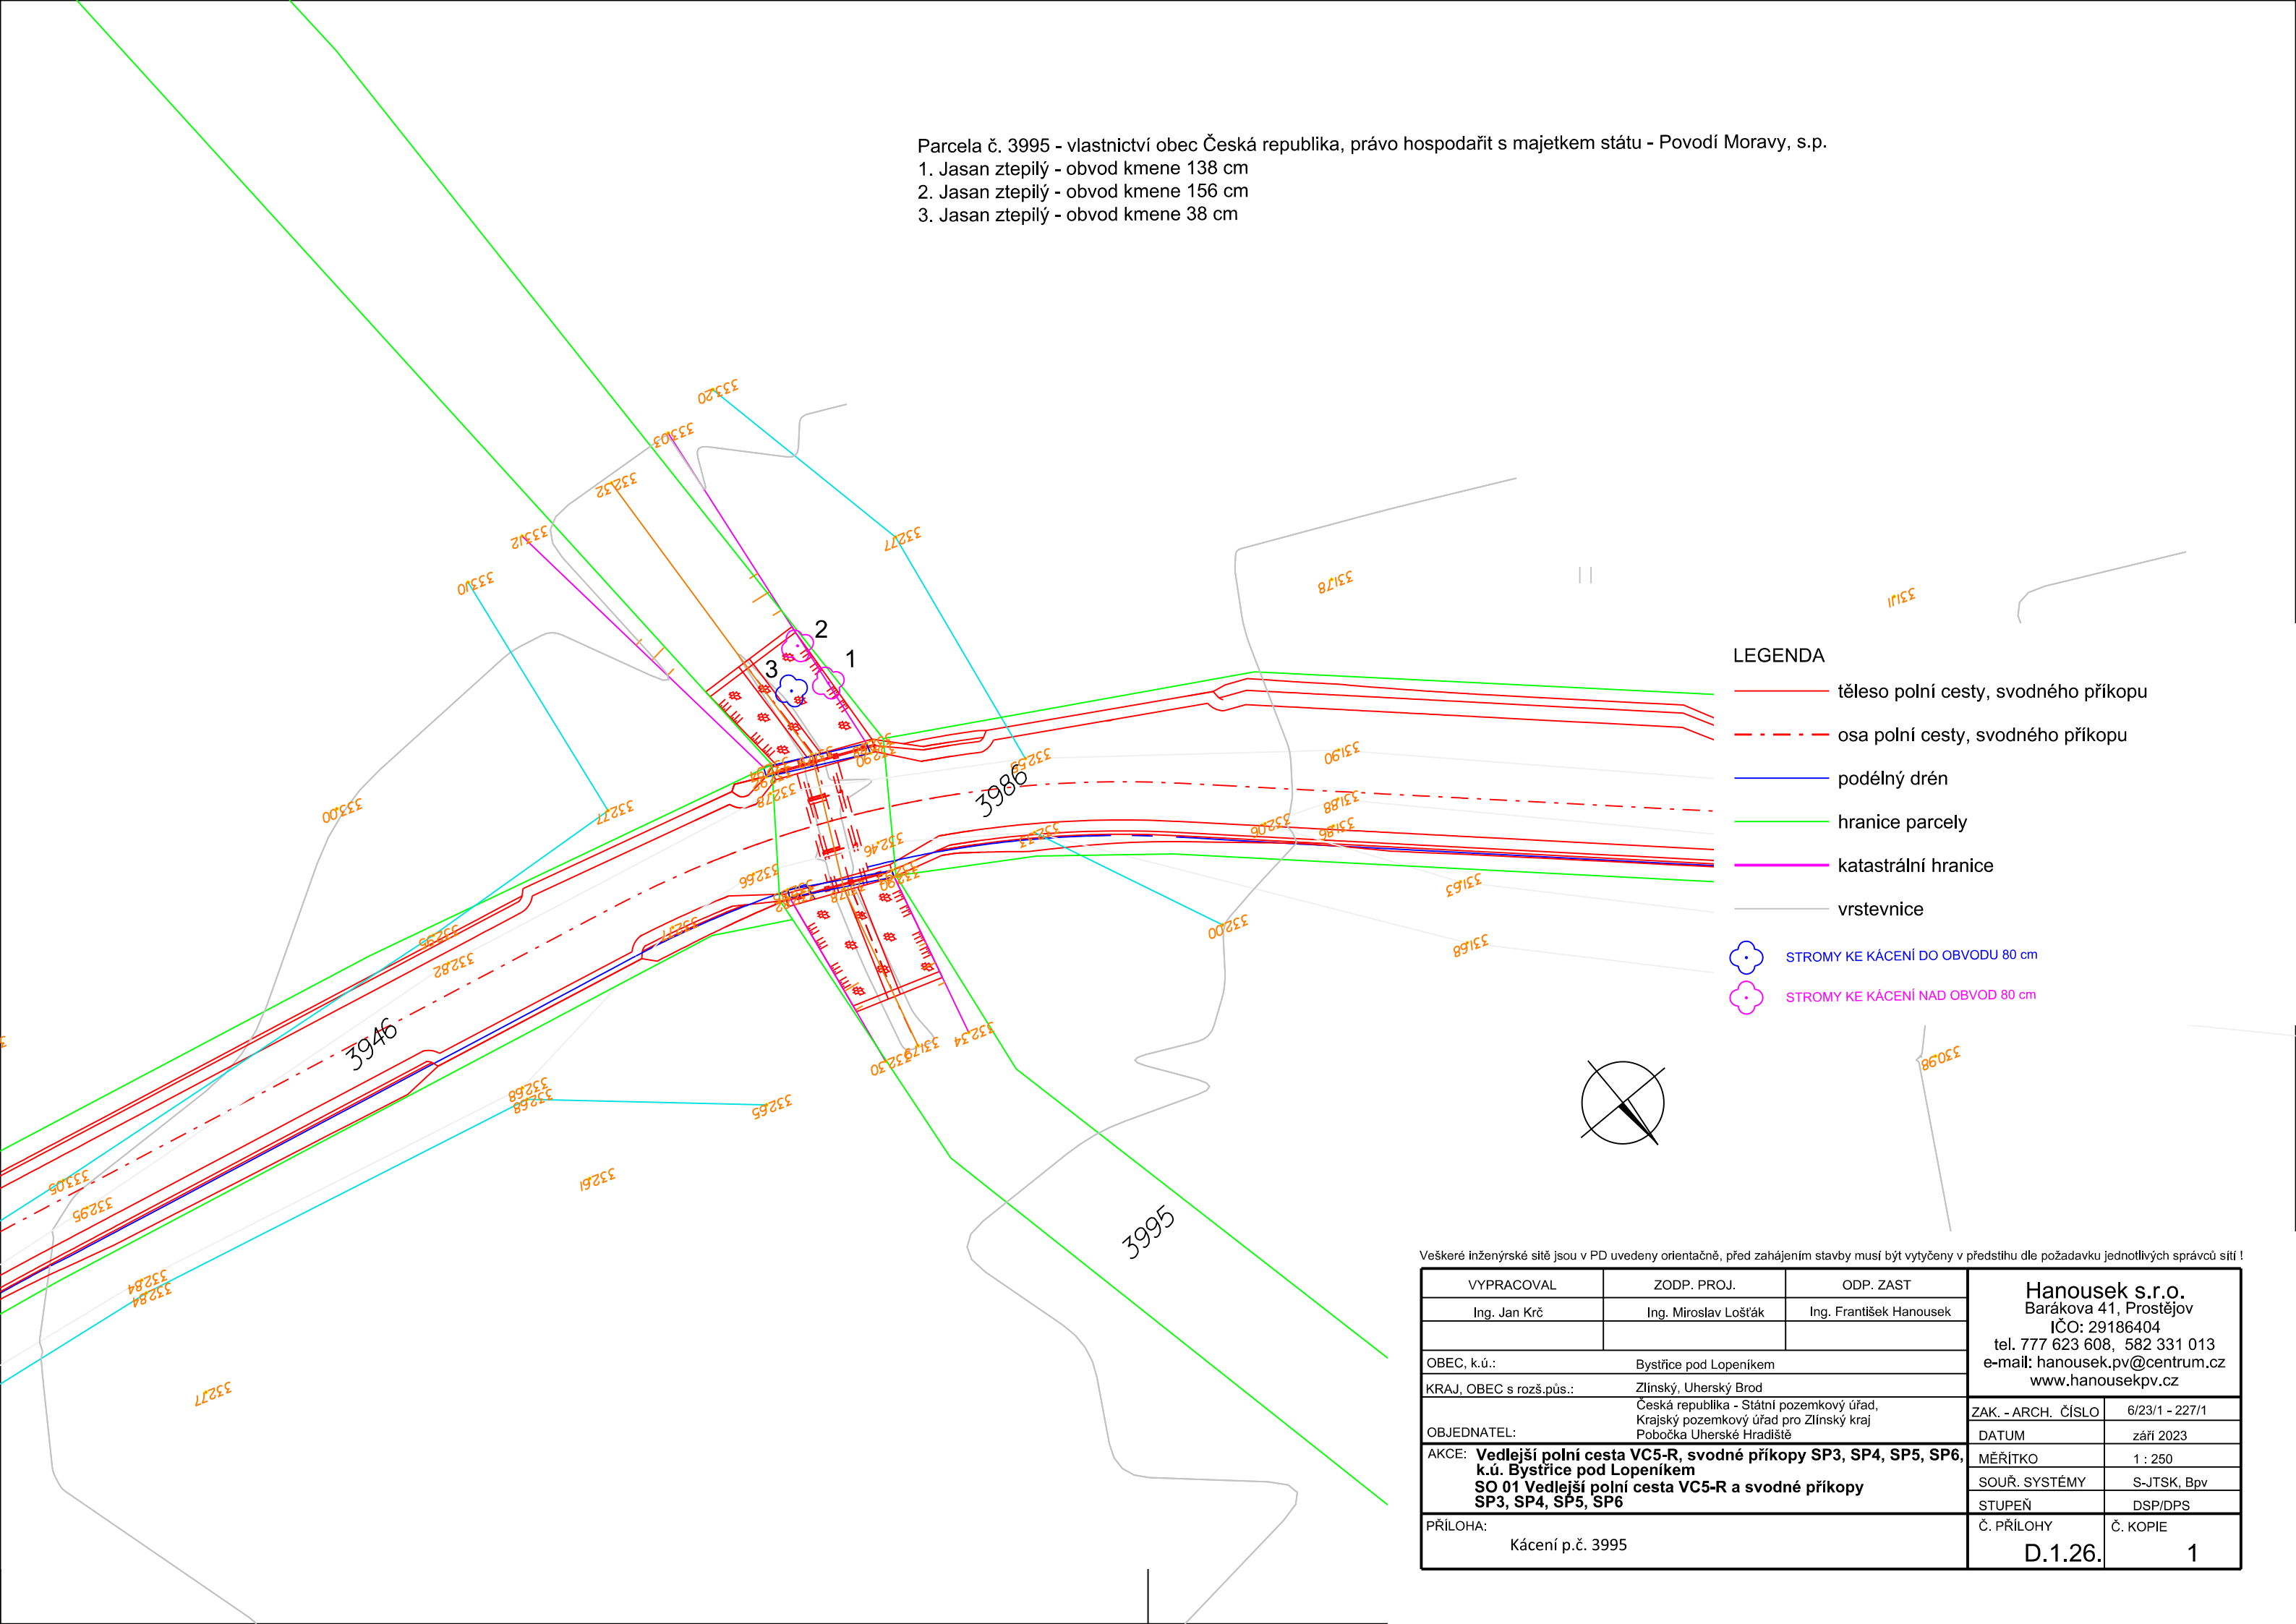

- LEGENDA
- těleso polní cesty, svodného příkopu
 - osa polní cesty, svodného příkopu
 - podélný drén
 - hranice parcely
 - katastrální hranice
 - vrstevnice
 - STROMY KE KÁCENÍ DO OBVODU 80 cm
 - STROMY KE KÁCENÍ NAD OBVOD 80 cm



Veškeré inženýrské sítě jsou v PD uvedeny orientačně, před zahájením stavby musí být vytyčeny v předstihu dle požadavku jednotlivých správců sítí !

VYPRACOVAL	ZODP. PROJ.	ODP. ZAST	Hanousek s.r.o. Barákova 41, Prostějov IČO: 29186404 tel. 777 623 608, 582 331 013 e-mail: hanousek.pv@centrum.cz www.hanousekpv.cz	
Ing. Jan Krč	Ing. Miroslav Lošťák	Ing. František Hanousek		
OBEC, k.ú.:	Bystřice pod Lopeníkem		ZAK. - ARCH. ČÍSLO	6/23/1 - 227/1
KRAJ, OBEC s rozš.pús.:	Zlínský, Uherský Brod		DATUM	září 2023
OBJEDNATEL:	Česká republika - Státní pozemkový úřad, Krajský pozemkový úřad pro Zlínský kraj Pobočka Uherské Hradiště		MĚŘITKO	1 : 250
AKCE:	Vedlejší polní cesta VC5-R, svodné příkopy SP3, SP4, SP5, SP6, k.ú. Bystřice pod Lopeníkem SO 01 Vedlejší polní cesta VC5-R a svodné příkopy SP3, SP4, SP5, SP6		SOUŘ. SYSTÉMY	S-JTSK, Bpv
PŘÍLOHA:	Kácení p.č. 3995		STUPEŇ	DSP/DPS
			Č. PŘÍLOHY	Č. KOPIE
			D.1.26.	1