



KATASTRÁLNÍ ÚZEMÍ DRUH POZEMKU

Hluboká u Skutče
ost. pl./ost.komunikace

CESTA C27

Polélný řez M 1:100

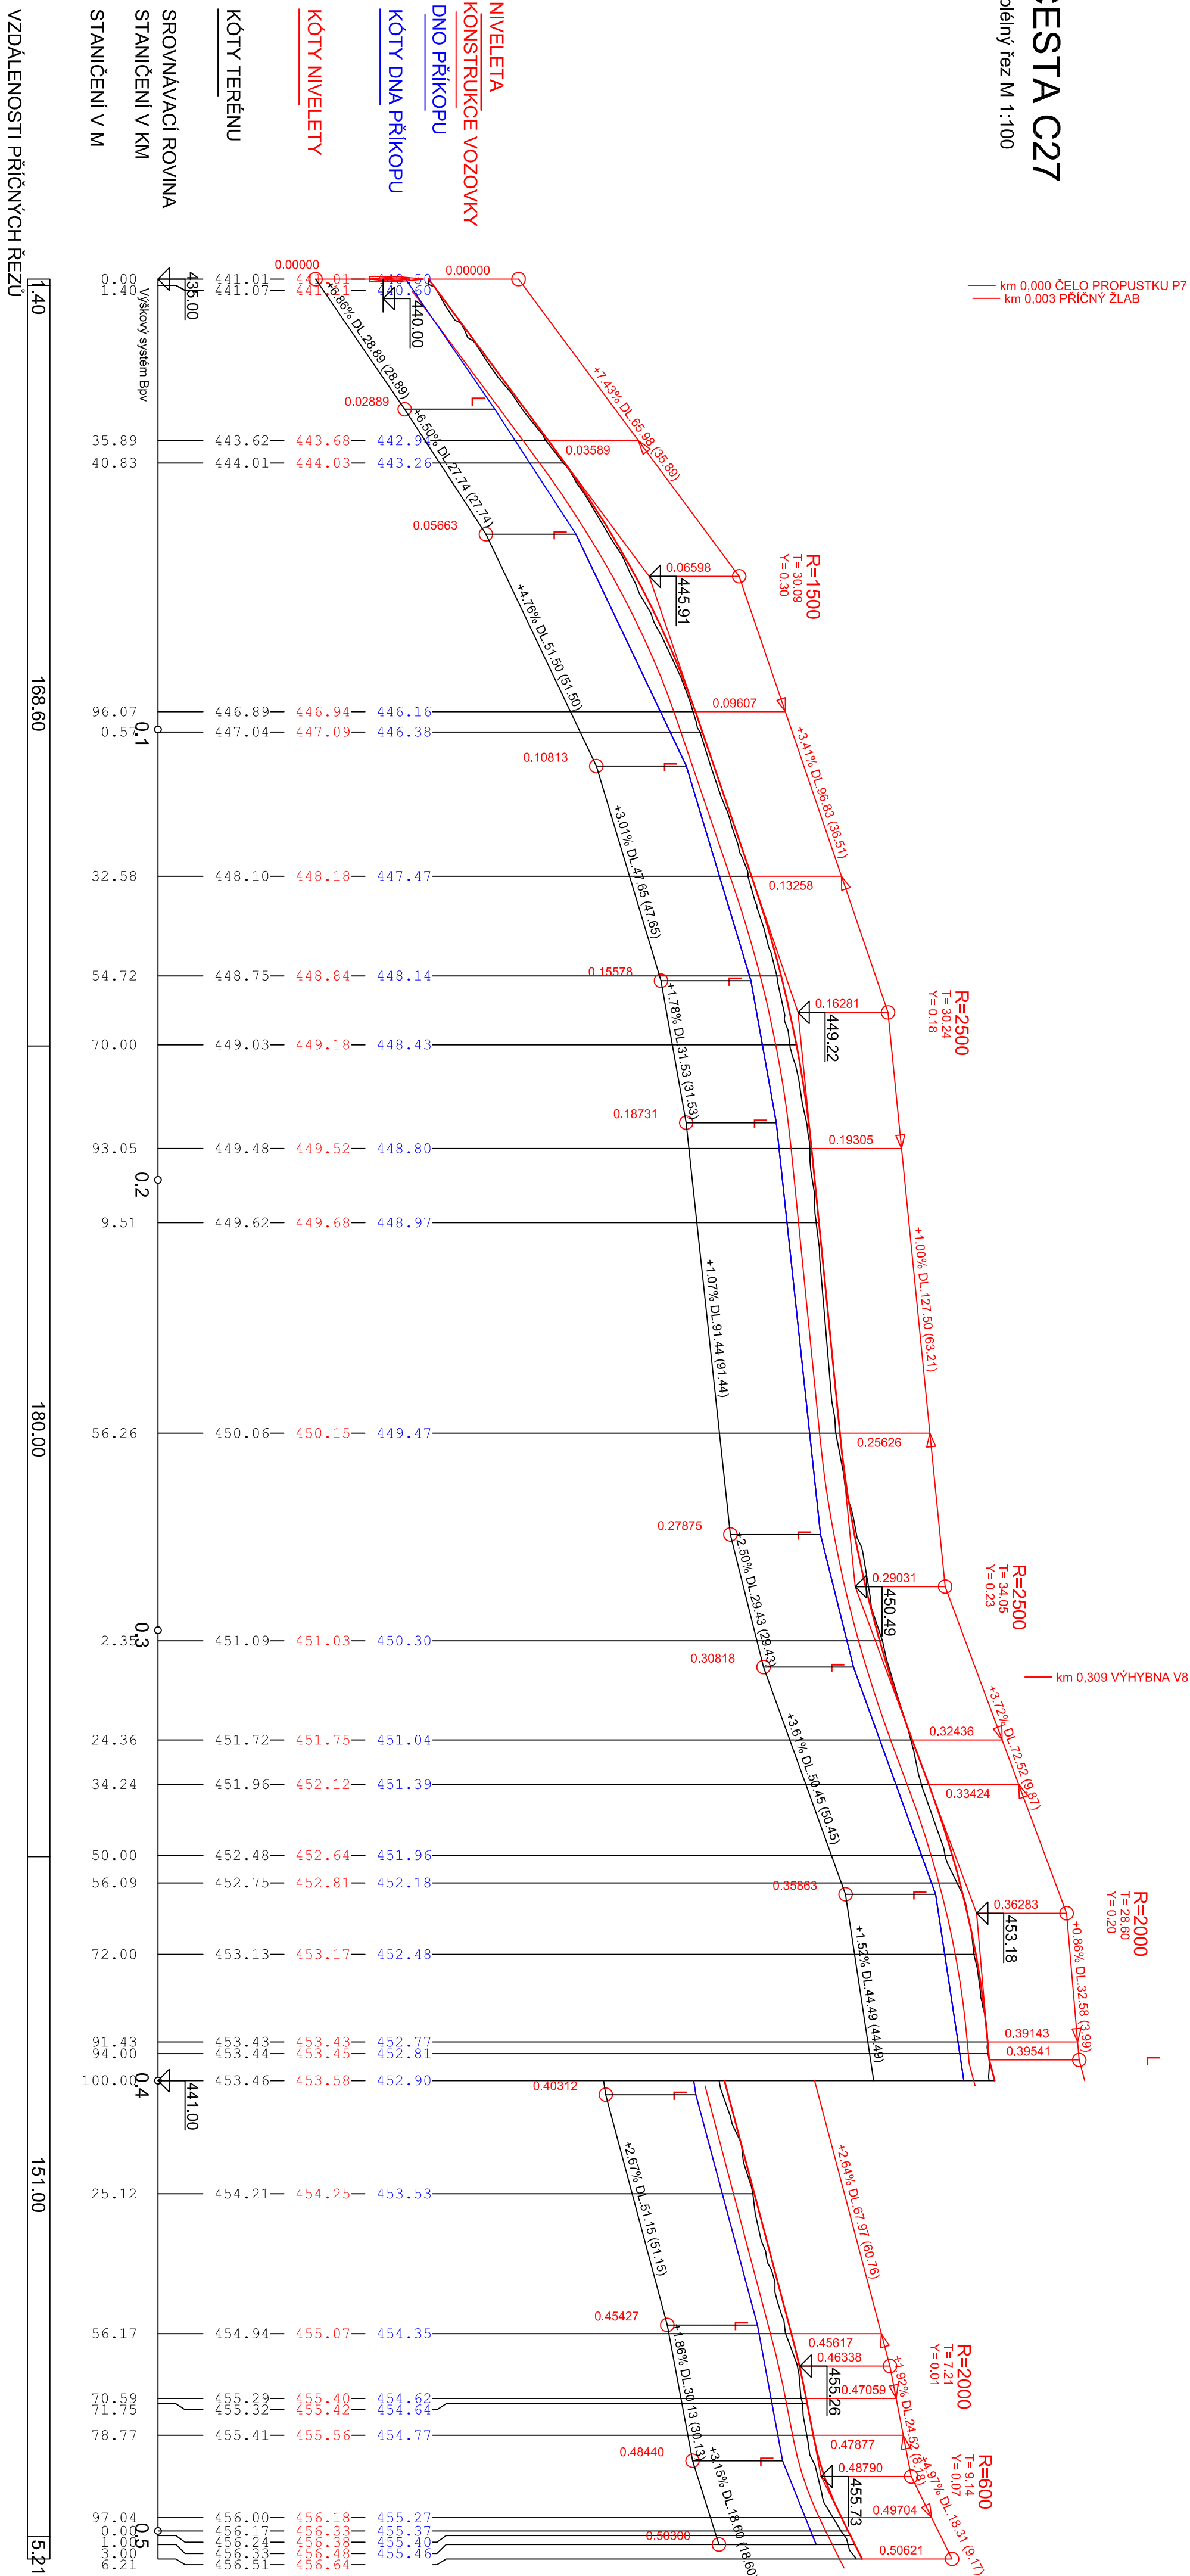

 GEOVAP		Datum: 20.10.2015, 10:30, 20.10.2015, 10:30 Miesto: 48023411, Nv: 48023411	
VYPRACOVANÉ Ing. Jarmila Večerová	ZODP. PROJEKTANT Ing. Jarmila Večerová		
KALKULÁCIA CENY: Hlásobla v Stulte			
SPŮ: Pásochla Chudun			
AKCE: Kompletit posemekovú gprovo v k.l.d.			
OSBŮH: DOKUMENTACE TECHNICKEHO ŘEŠENÍ PSZ POBĚHNY PRŮPL. C27	Hlásobla v Stulte	FORMÁT 4/4	DATUM 10/2015
		ZK. ČÍSLO 2013-114	
		MĚŘÍTKO 1: 100	
		PŘÍLOHA F.9.31	