KATASTRÁLNÍ ÚZEMÍ: MOŽĎÉNICE

DRUH POZEMKU: Ostatní plocha

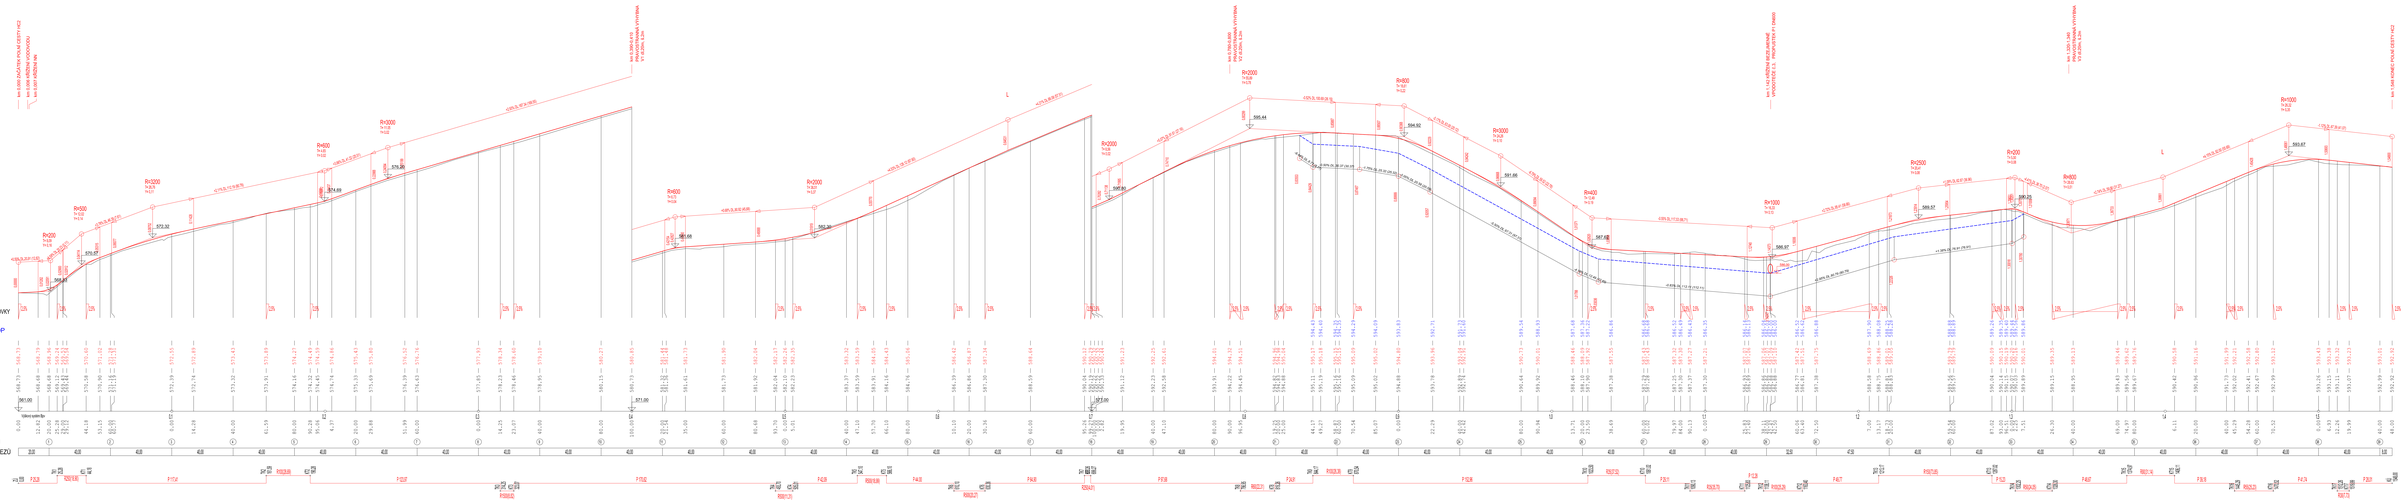

Zákresna = ss

VYPRACOVAL	ZODP. PROJEKTANT	GEOVAP
Ing. Eliška Fridrichová	Ing. Jaromír Hodačová	
KATASTRÁLNÍ ÚZEMÍ: Možděnice		
OKRES/MĚSTO/OBCE/OBVOD: Chrudim		
AKCE: KOMUNIKACE POJBERNICE SEVERO-V.Č. Možděnice		
ZÁKLAD: DOKUMENTACE PROVÁDĚCÍ STAVBY PODELUŽNÉ ŘEZY		

DATUM	02/07
FORMÁT	841
ZAK. ČÍSLO	0940015
MĚŘÍTKO	1:1/1000/50
PŘÍLOHA	F.2.2