



km 0,000 ZAČÁTEK CESTY HC1  
km 0,000 PROPUSTEK P6 DN400  
km 0,006 NAPOJENÍ CESTY VC6  
  
km 0,030 NAPOJENÍ CESTY DC14  
PROPUSTEK P5 DN400

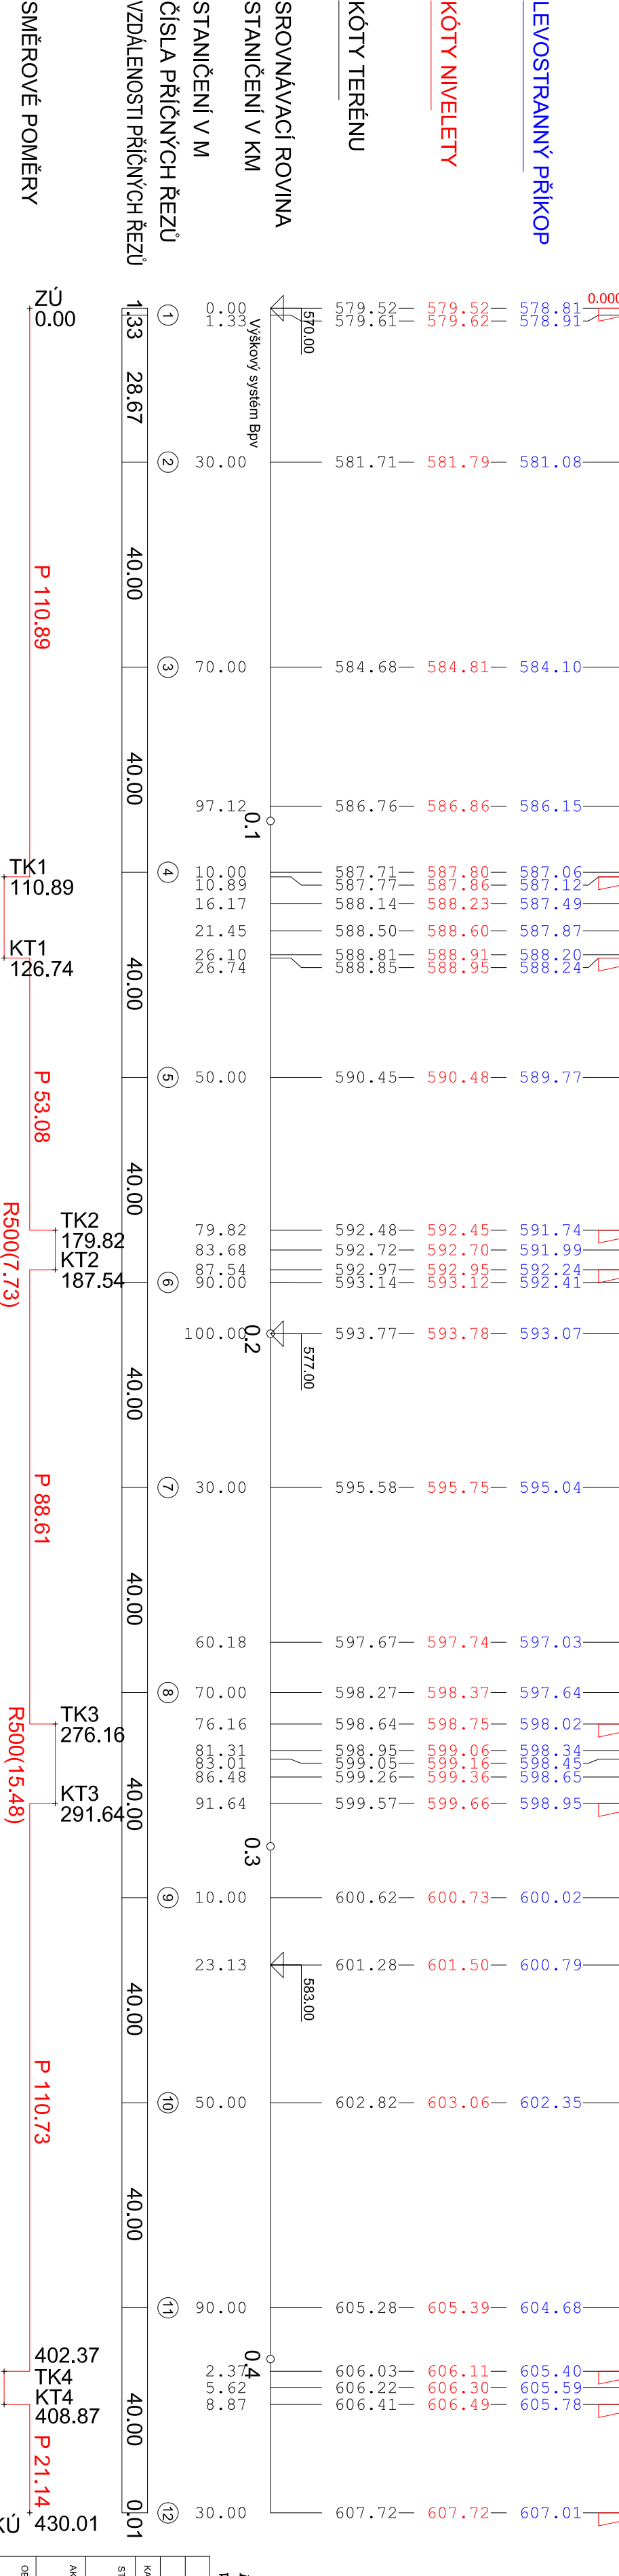

R=3000  
T= 14.49  
Y= 0.03

R=3000  
T= 11.42  
Y= 0.02

 <b>GEOVAP</b> <small>Geografický ústav, s.r.o. s sídlem v Praze a zastoupení v Brně a v Olomouci</small>	
VYPRACOVAL	ZODP. PROJEKTANT
Ing. Edita H. Kládová	Ing. Jarmila Votěbová
KATASTRÁLNÍ ÚZEMÍ	Moždénice
STÁTNÍ POZEMKOVÝ ÚŘAD:	Číslo: 146 106 017
AKCE:	Kompletní pozemková úprava v k.ú. Moždénice
OBSEAH:	DOKUMENTACE TECHNICKÉHO ŘEŠENÍ PODELY ŘEZŮ HC1
PŘÍLOHA	F.1.2

KÚ 430.01



KT2 187.54  
P 88.61

TK1 110.89  
KT1 126.74  
P 53.08



