


PODÉLNÝ ŘEZ HC1  
M 1:1000/100

km 0.000 ZACÁTEK  
POLNÍ CESTY HC1  
III/3403  
km 0.005 STL  
km 0.005 Vodovod

km 0.410 VÝHYBNA  
V1 8.2m, d1.20m

km 0.765 VÝHYBNA  
V2 8.2m, d1.20m

km 1.066 KONEC  
POLNÍ CESTY HC1,  
NAPŮJENÍ NA  
POKRACUJÍCÍ CESTU

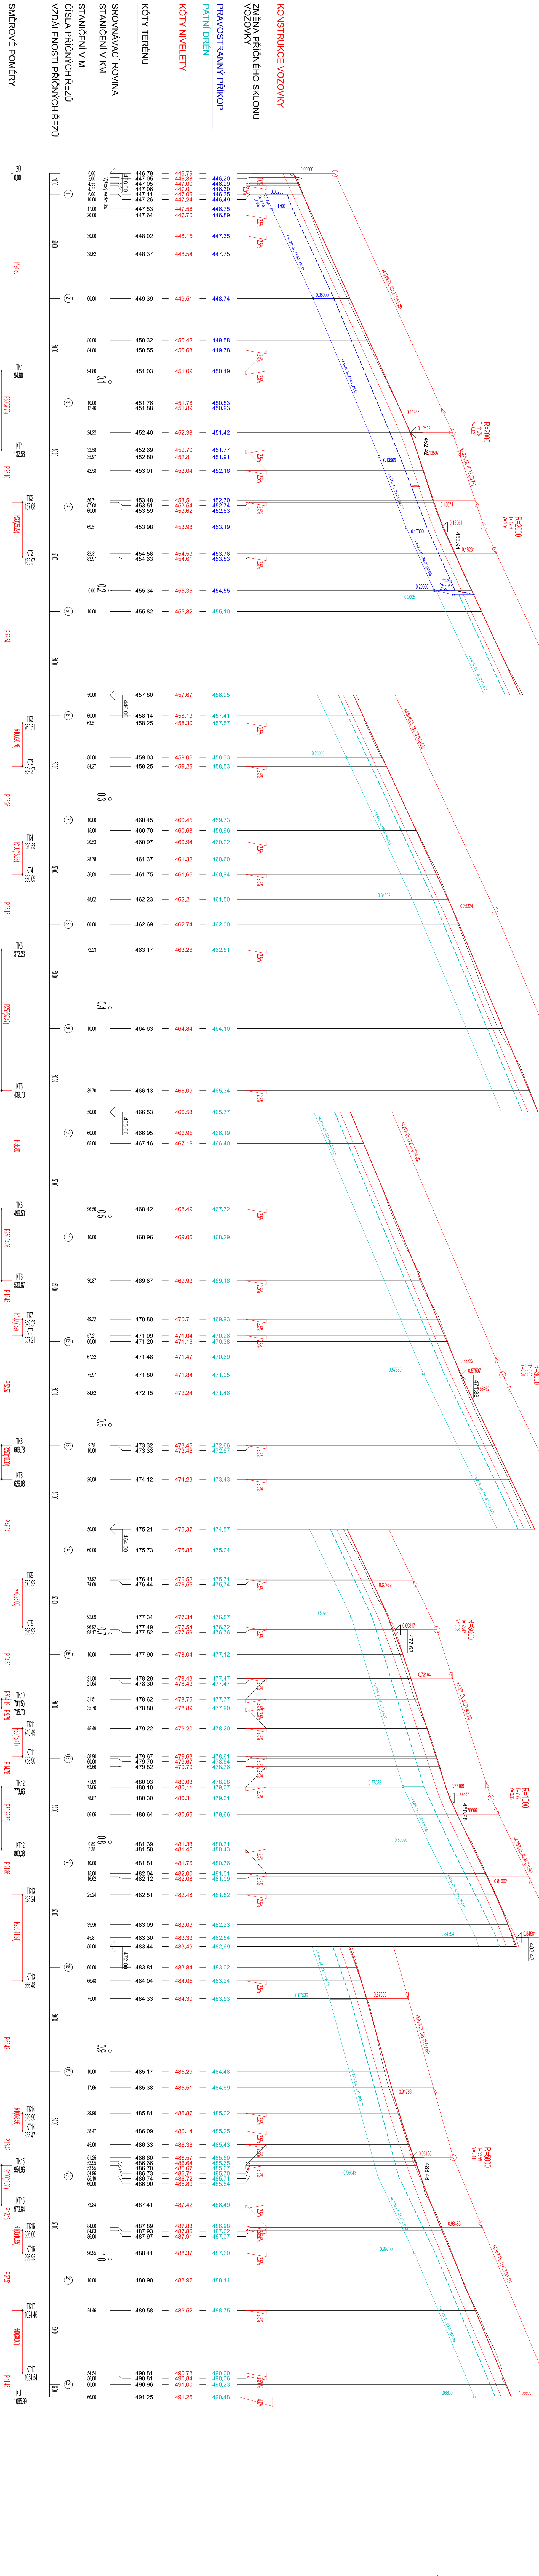

Kčtoč (km) v 1000		200P. PROJEKTANT	
VYPRACOVAL		Ing. Janek Vojtěch	
OBEC:		KRAJ:	
Město		Pardubický	
STATNÍ POZEMKOVÝ ÚŘAD:		pobočka Chudim	
AKCE:		Kompletní pozemková úprava	
v.k.u. Zvýšněnice		ZAK. ČÍSLO	
OBSAH:		1:1000/100	
DOCUMENTACE TECHNICKOHO ŘEŠENÍ		PŘÍLOHA	
PODÉLNÝ ŘEZ HC1		F.1.4	