


POZNÁMKA:

Ve vymezených rozhledových polích se nenachází terénní překážky vyšší než 0,75m nad úrovní hran tělesa silnice, ani navržené polní cesty, náletová vegetace bude vykácena.


Aby navrhovaný sjezd v místě stávajícího napojení vyhověl dle příslušných článků normám ČSN 736101 a ČSN 736109, navrhujeme osazení směrových sloupků Z11g.

Navrhovaný sjezd **vyhovuje** dle příslušných článků normám ČSN 736101 a ČSN 730109.

Prvních 20m cesty bude provedeno s živичným krytem šířky 5m. Styčná spára napojení v živичném krytu bude odříznuta do hloubky min. 50mm, vrstva krytu odtrézována a spáry budou ošetřeny modifikovanou záhlvkou.

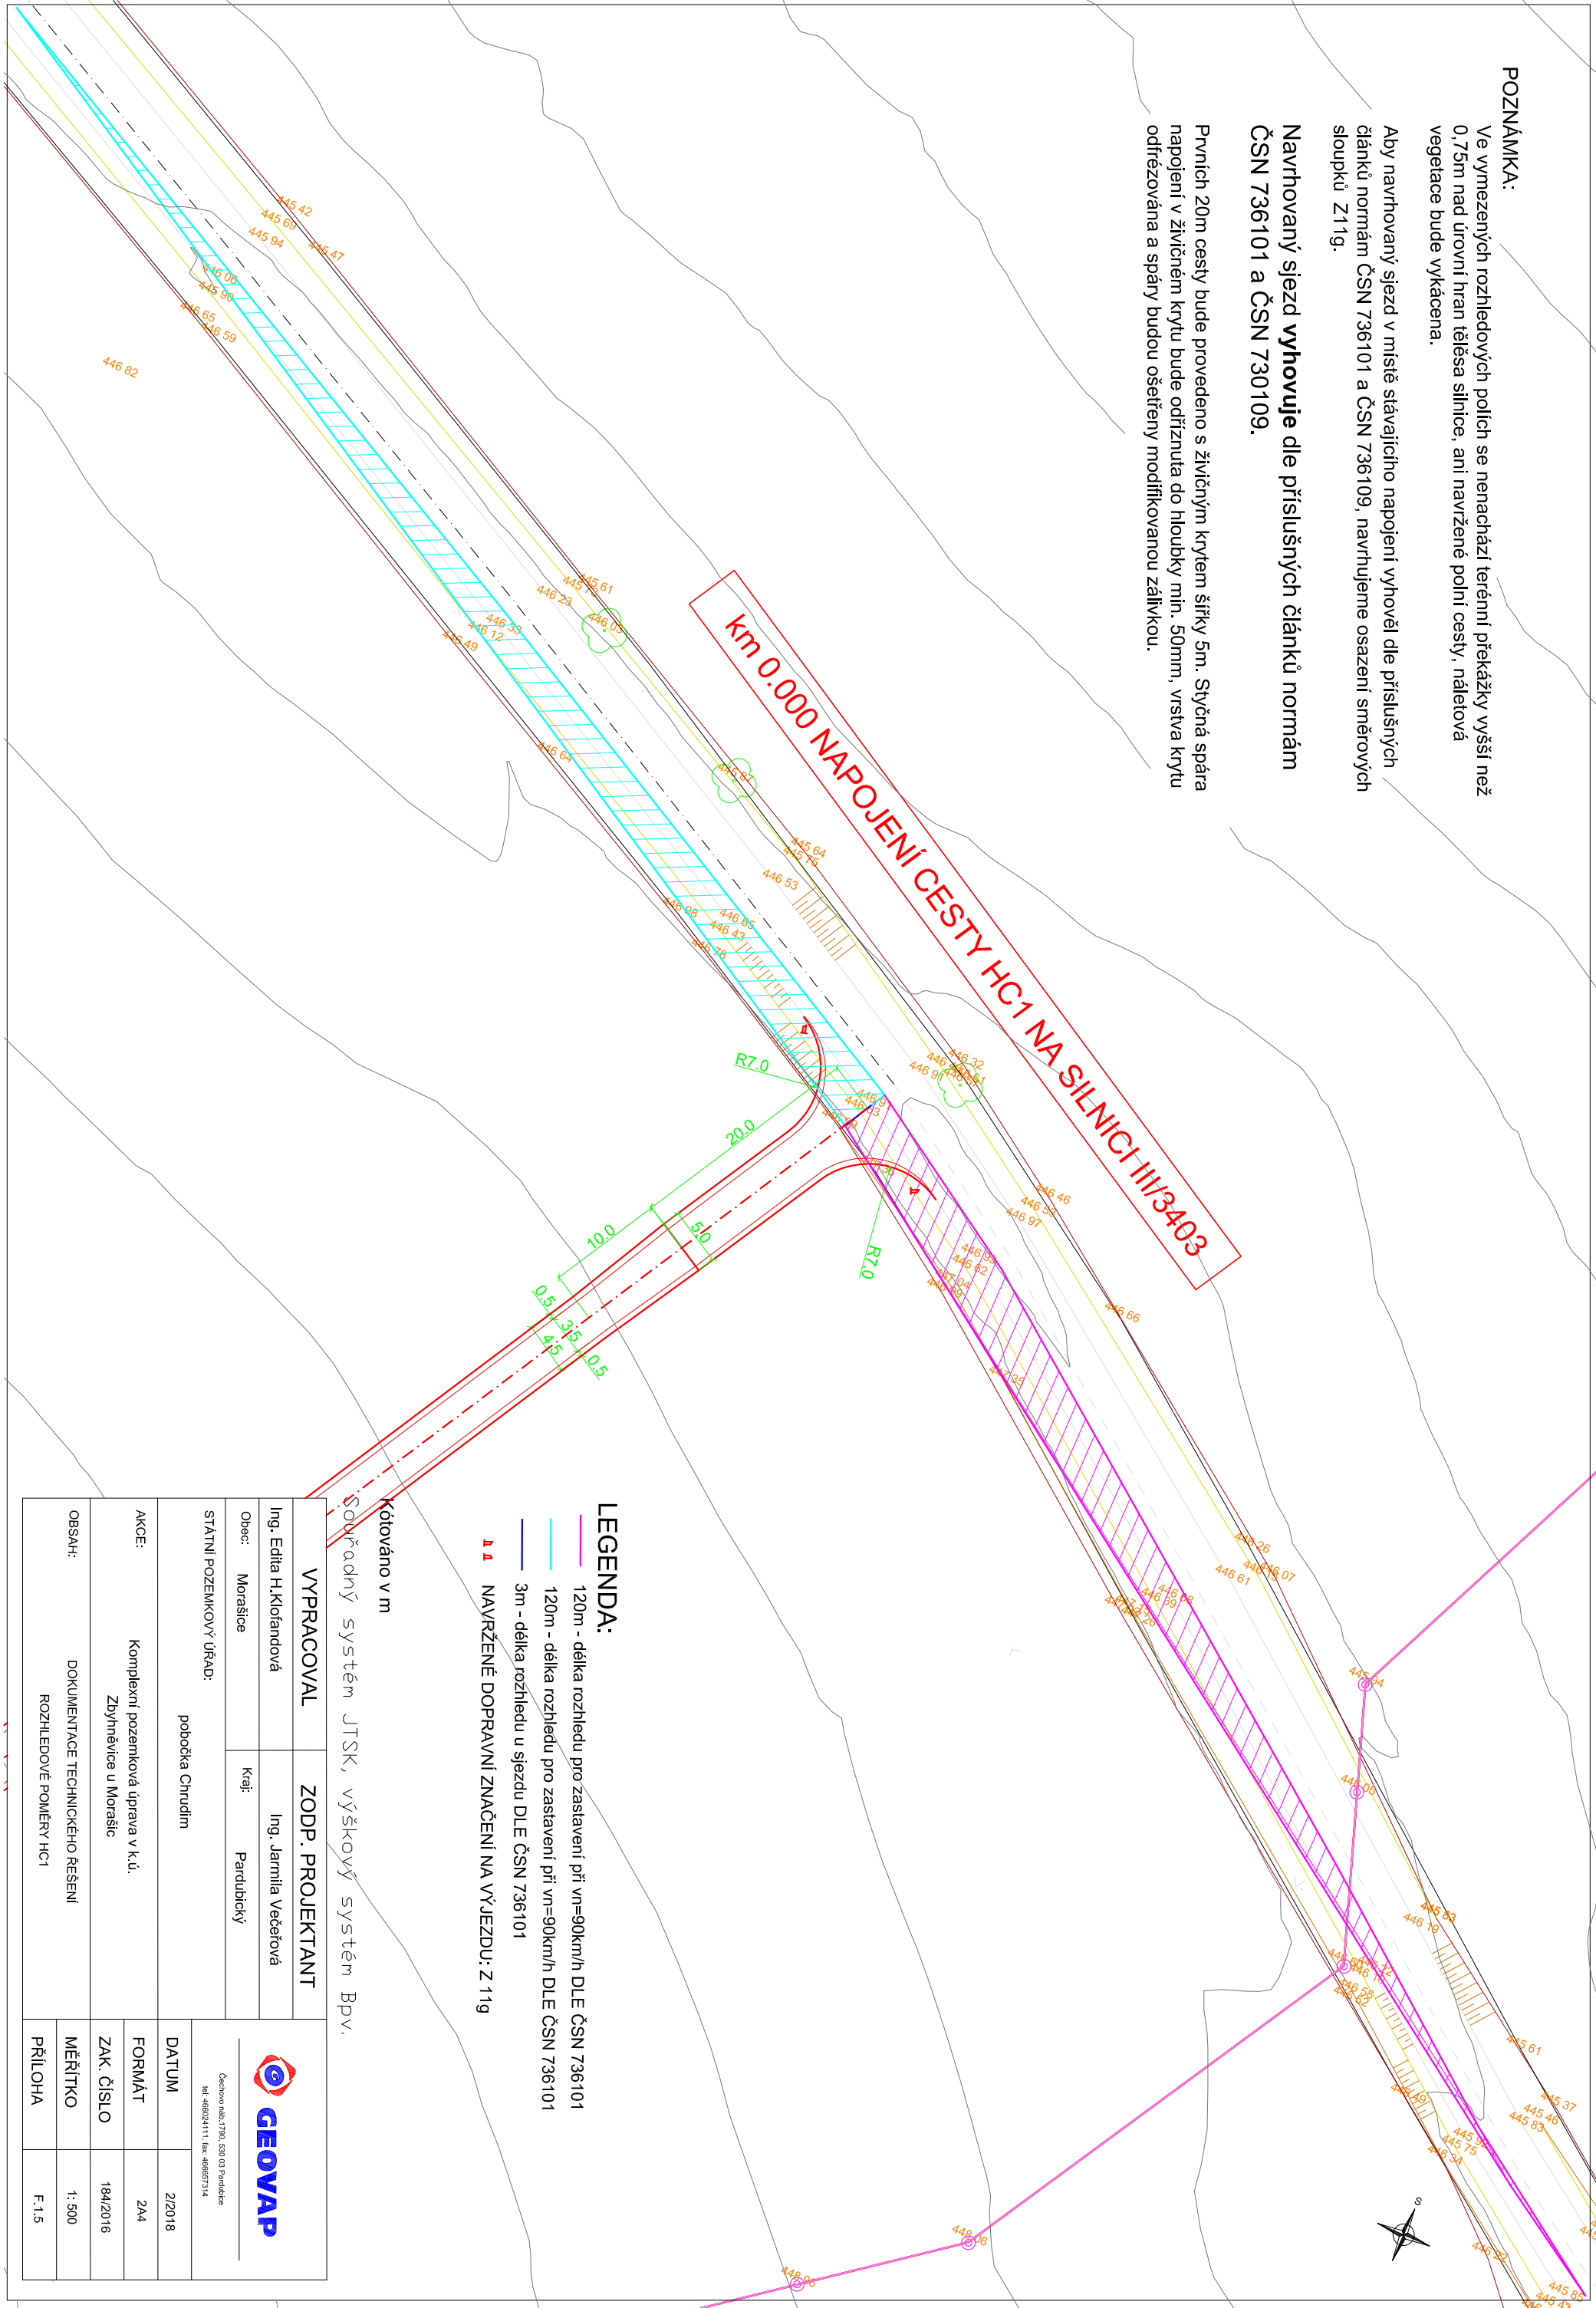

VYPRACOVAL		ZODP. PROJEKTANT	
Ing. Edita H.Klořandová		Ing. Jarmila Večeřová	
Obec: Morašice	Kraj: Pardubický		
STATNÍ POZEMKOVÝ ÚŘAD:		pobočka Chrudim	
AKCE:	Komplexní pozemková úprava v k.ú. Zbyňovice u Morašic		
OBSAH:	DOKUMENTACE TECHNICKÉHO ŘEŠENÍ ROZHLEDOVÉ POMĚRY HC1		

<div><div><b>GEOVAP</b></div></div> <div>Čestmír náb.1790, 550 03 Pardubice tel. 466024111, fax. 46603714</div>		DATUM	2/2018
FORMÁT		2A4	
ZAK. ČÍSLO		184/2016	
MĚŘÍTKO		1: 500	
PŘÍLOHA		F.1.5	