


KATASIR

PODÉLNÝ PROFIL CESTOU  
MĚŘÍTKO 1:1000/100

SKLONOVÉ POMĚRY  
LEGENDA TYPU ČAR  
TERÉN  
KONSTRUKCE KOMUNIKACE

STRATOV

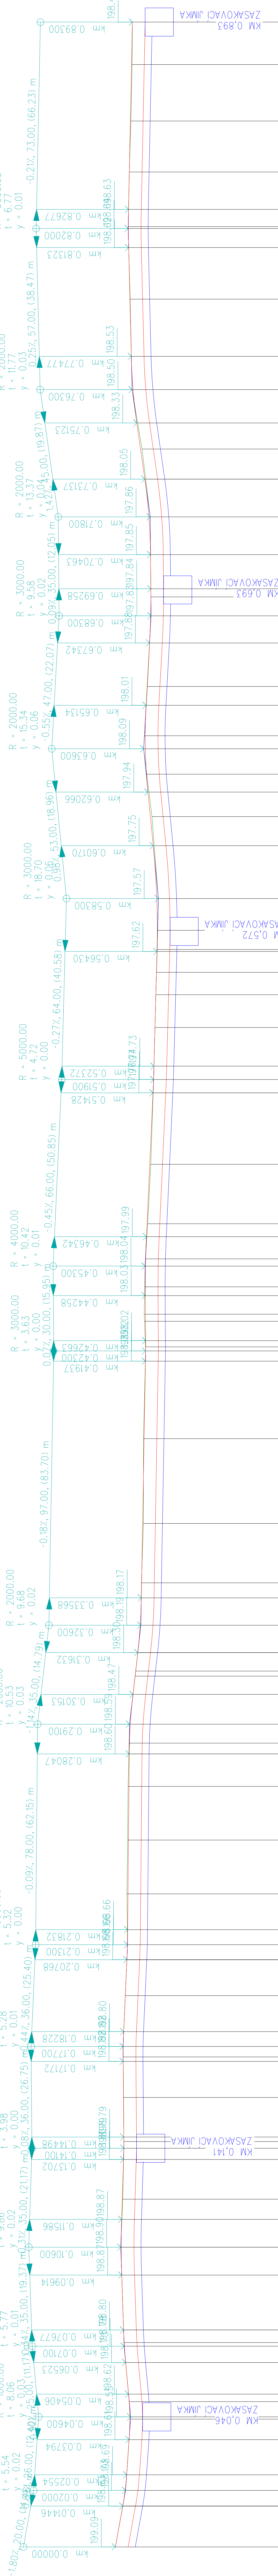

ZNĚNÍ PRŮČNÉHO SKLONU

DRENÁŽ PRAVÁ

KÓTY VRCHOL. POLYCONU


KÓTY NIVELETY

KÓTY TERÉNU  
SPOVNAČOVNÁ R85

STANČENÍ

VZDALENOST PRŮCHÝCH ŘEŽŮ  
KONSTRUKCE KOMUNIKACE

SMĚROVÉ POMĚRY

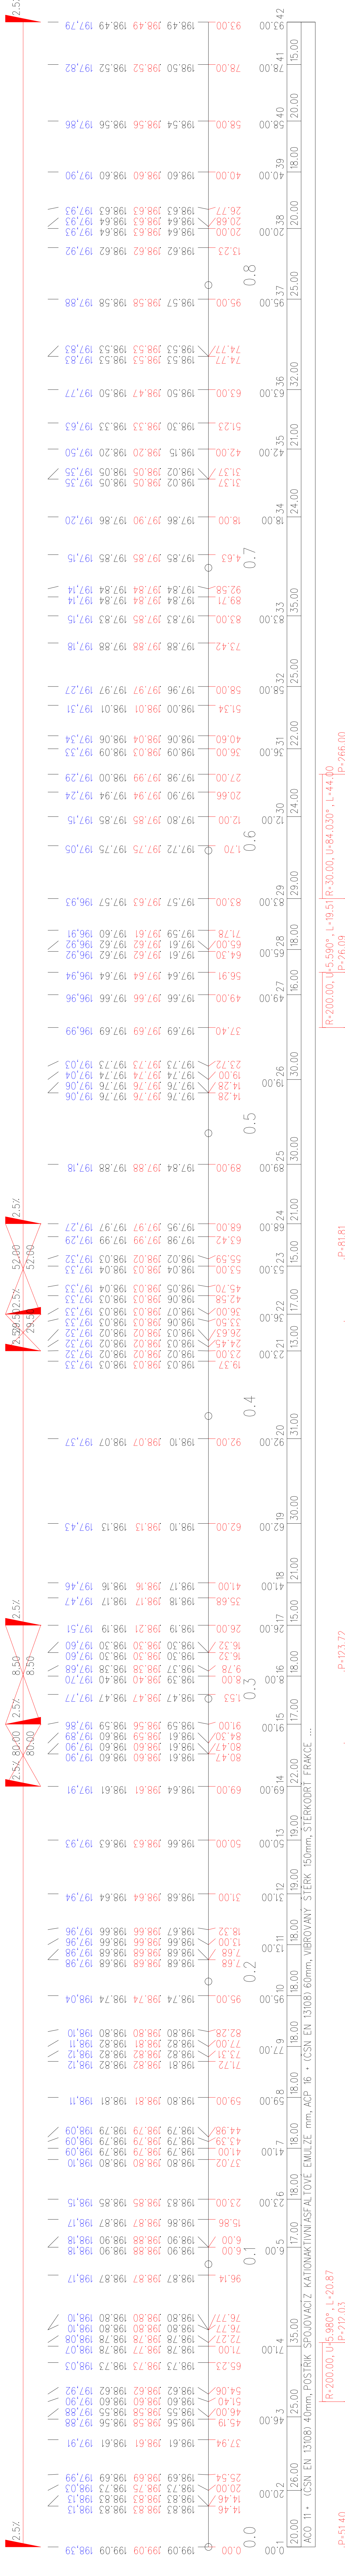

D.2.1.