

# INTERPRETACE NAMĚŘENÝCH HODNOT DYNAMICKÉ PENETRACE

AKCE: Realizace SZ KoPÚ v k.ú. Suchdol nad Odrou - 1. etapa - GTP

SONDA:

DATUM: 21.06.2017

X - JTSK (m): 498755.97738392

**DP-01**

SOUPRAVA: MRZB


Y - JTSK (m): 1118475.2092581

METODA: DPH (pevný hrot)

Z (m n.m.): 299.1052149582

TECHNIK: J. Wludyka

Měřítka 1:100

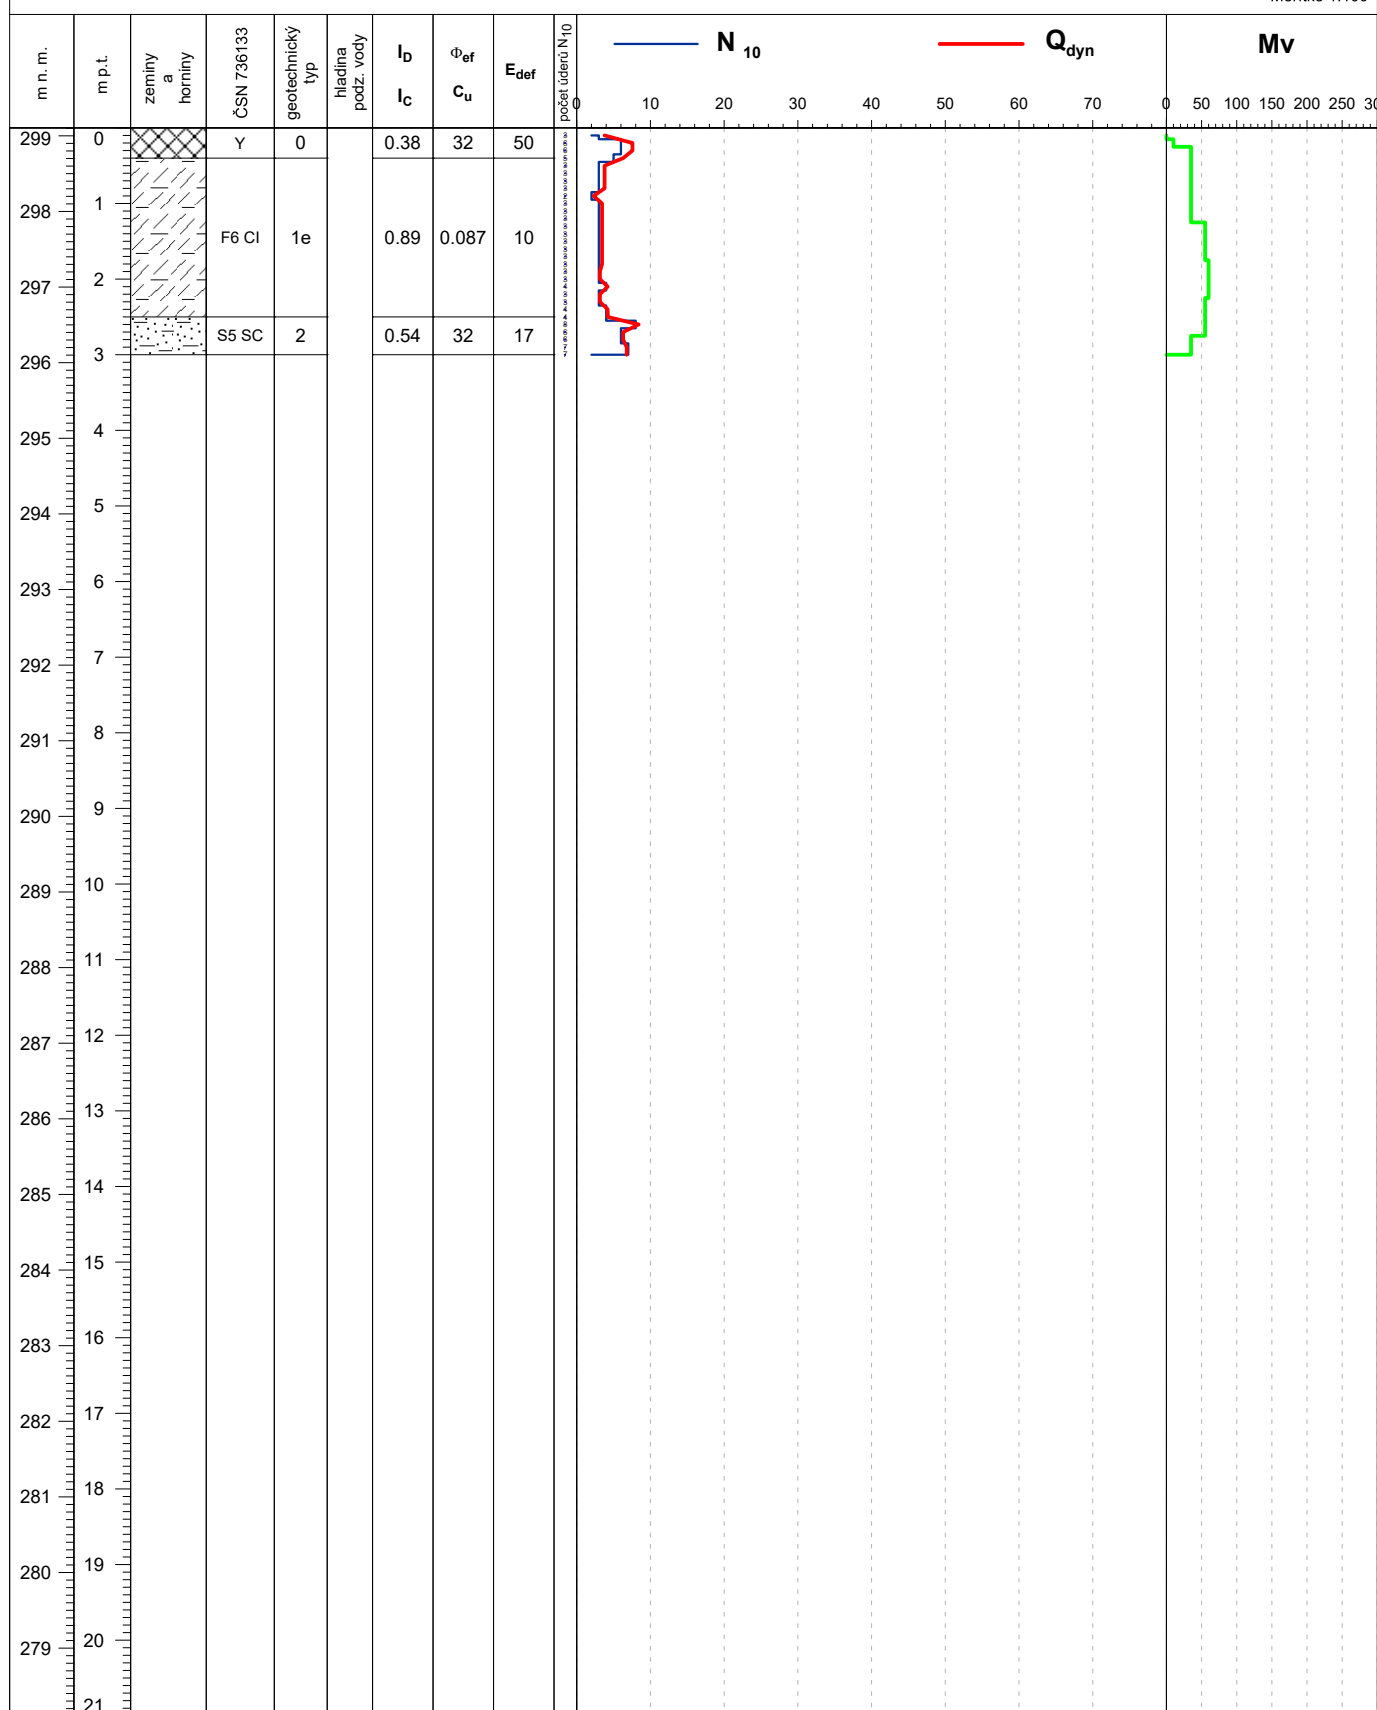

**G-Consult, spol. s r.o.**  
Trocnovská 794/9  
702 00 Ostrava  
Tel.: +420 597 430 911  
www.g-consult.cz

Interpretoval:  
S. Šimková  
21.06.2017

Ustálená hladina - m p.t. (m n.m.):

Metodika zkoušky odpovídá normě ČSN EN ISO 22476-2

# INTERPRETACE NAMĚŘENÝCH HODNOT DYNAMICKÉ PENETRACE

AKCE: Realizace SZ KoPÚ v k.ú. Suchdol nad Odrou - 1. etapa - GTP

SONDA:

DATUM: 21.06.2017

X - JTSK (m): 498958.70559866

**DP-03**

SOUPRAVA: MRZB


Y - JTSK (m): 1118811.5248643

METODA: DPH (pevný hrot)

Z (m n.m.): 288.30523211068

TECHNIK: J. Wludyka

Měřítka 1:100

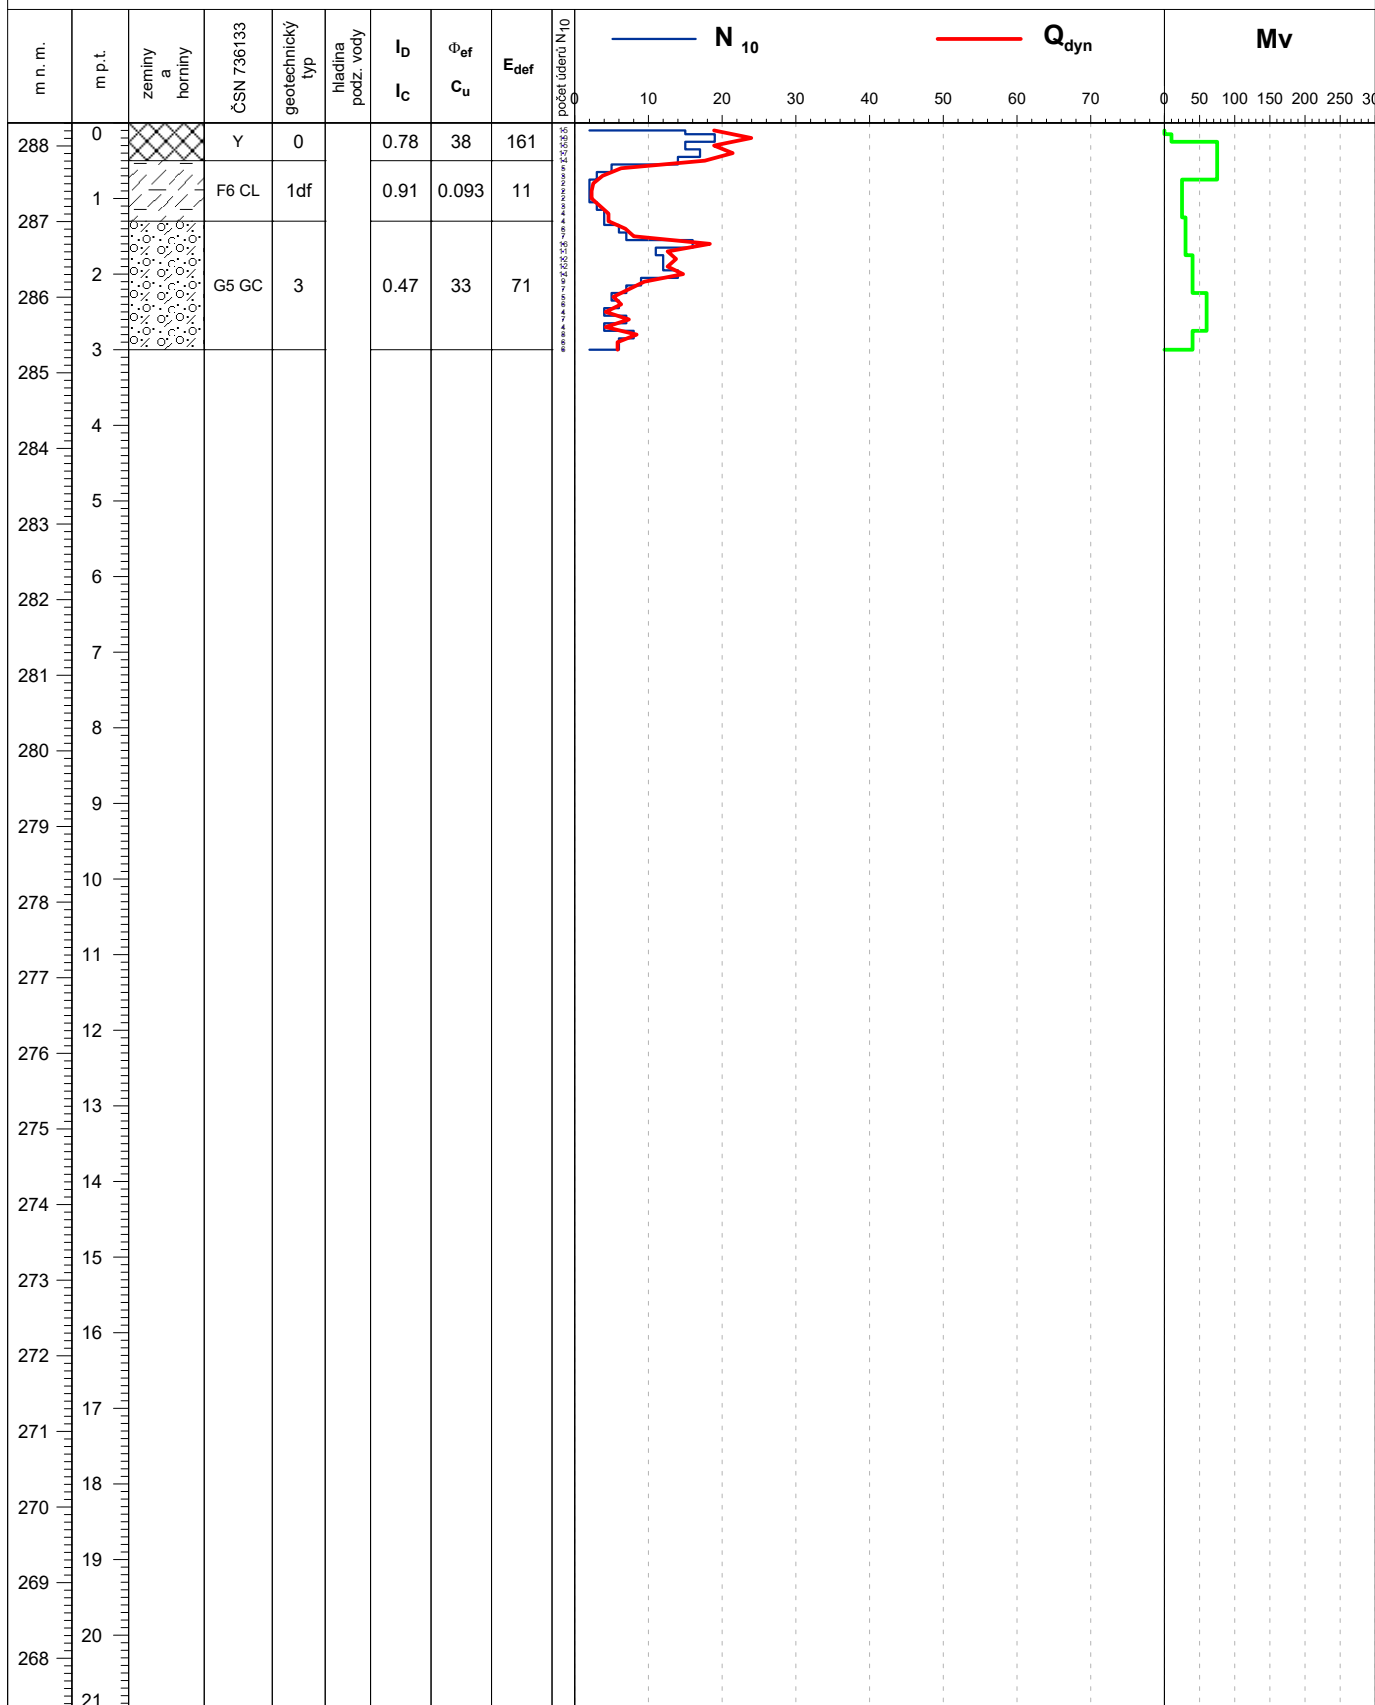

**G-Consult, spol. s r.o.**  
Trocnovská 794/9  
702 00 Ostrava  
Tel.: +420 597 430 911  
www.g-consult.cz

Interpretoval:  
S. Šimková  
21.06.2017

Ustálená hladina - m p.t. (m n.m.):

Metodika zkoušky odpovídá normě ČSN EN ISO 22476-2

# INTERPRETACE NAMĚŘENÝCH HODNOT DYNAMICKÉ PENETRACE

AKCE: Realizace SZ KoPÚ v k.ú. Suchdol nad Odrou - 1. etapa - GTP

SONDA:

DATUM: 21.06.2017

X - JTSK (m): 498954.44170862

**DP-04**

SOUPRAVA: MRZB


Y - JTSK (m): 1119138.4892641

METODA: DPH (pevný hrot)

Z (m n.m.): 283.98027400182

TECHNIK: J. Wludyka

Měřítka 1:100

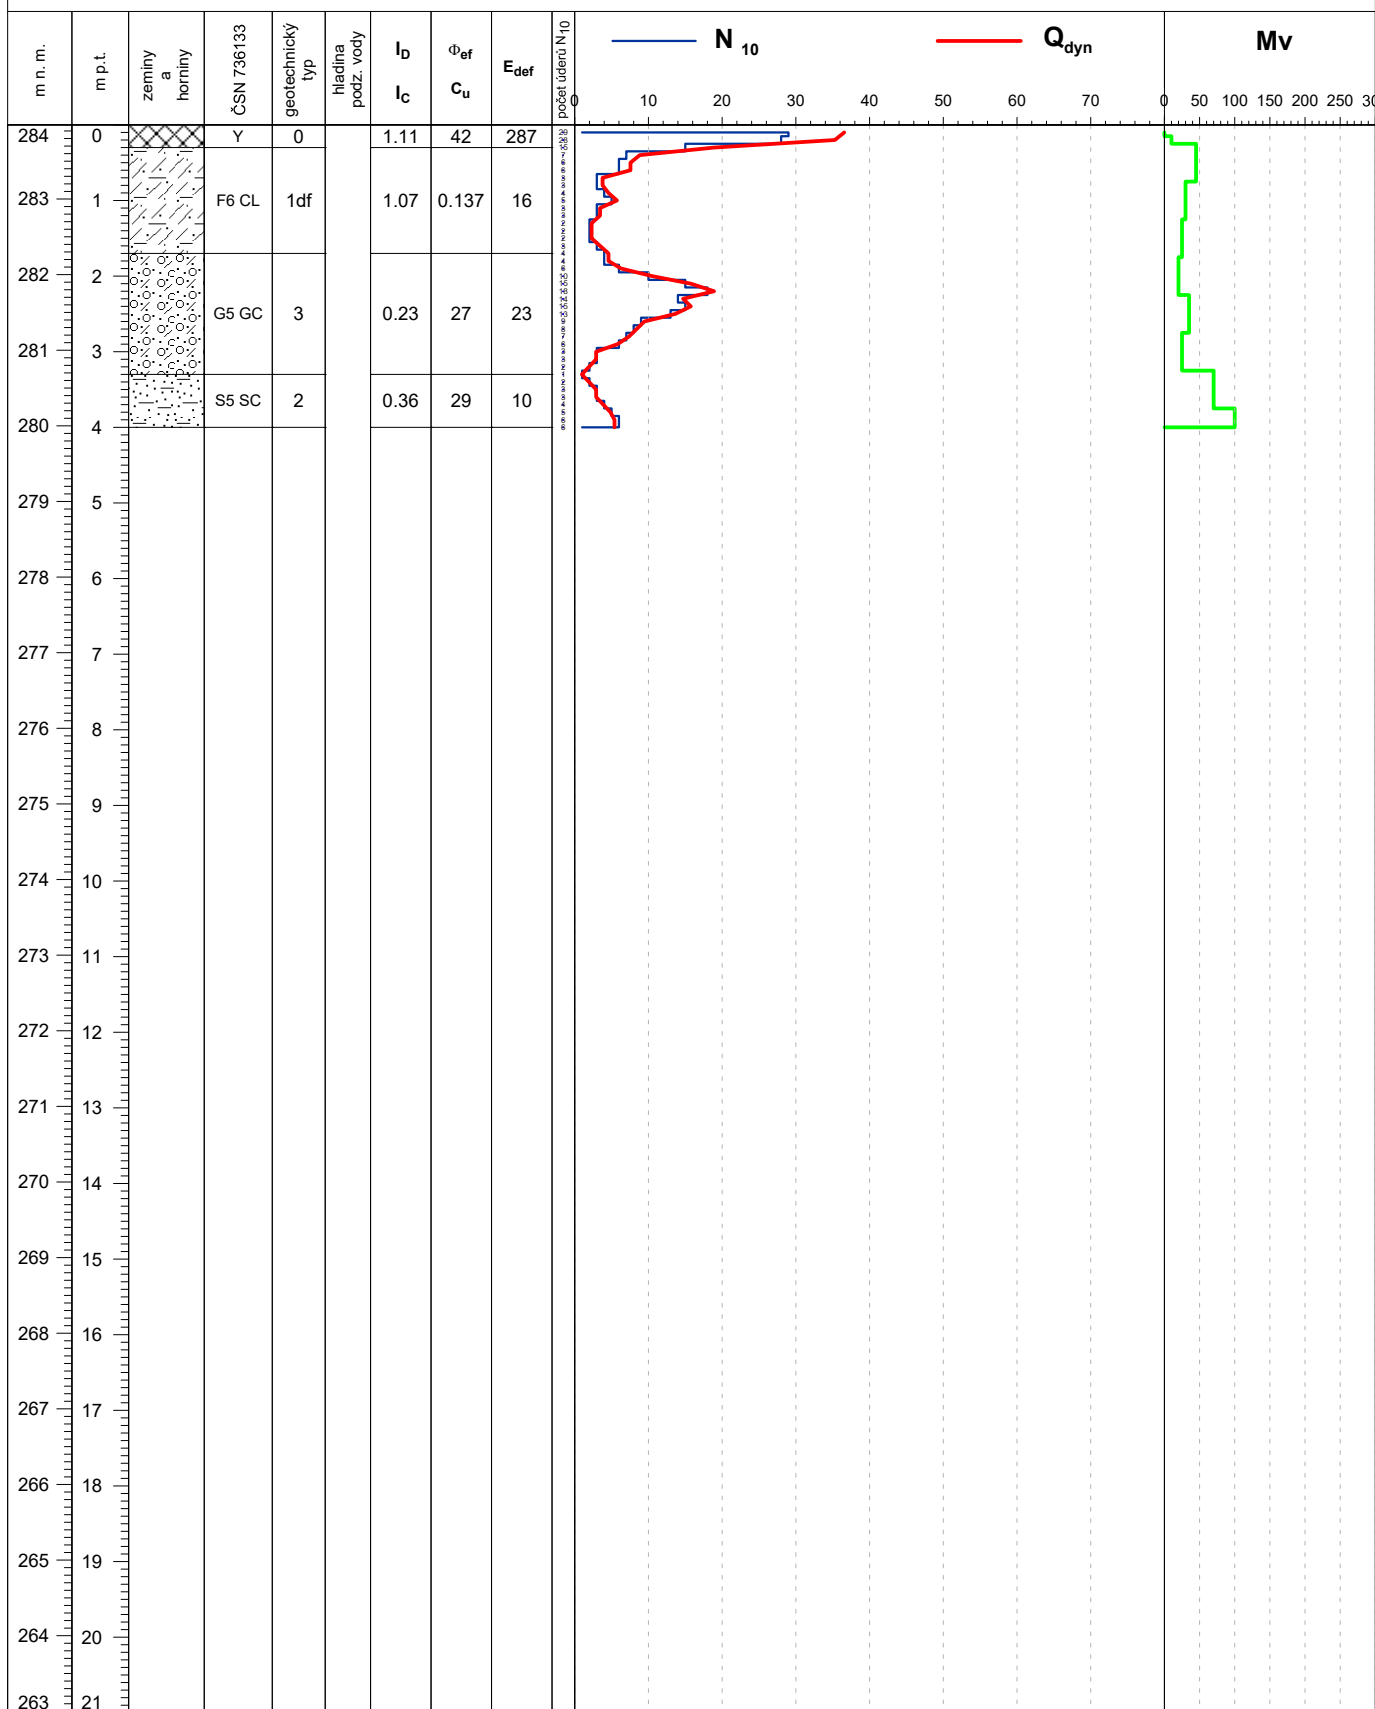

G-Consult, spol. s r.o.  
Trocnovská 794/9  
702 00 Ostrava  
Tel.: +420 597 430 911  
www.g-consult.cz

Interpretoval:  
S. Šimková  
21.06.2017

Ustálená hladina - m p.t. (m n.m.):

Metodika zkoušky odpovídá normě ČSN EN ISO 22476-2

# INTERPRETACE NAMĚŘENÝCH HODNOT DYNAMICKÉ PENETRACE

AKCE: Realizace SZ KoPÚ v k.ú. Suchdol nad Odrou - 1. etapa - GTP

SONDA:

DATUM: 21.06.2017

X - JTSK (m): 498937.58340198

**DP-06**

SOUPRAVA: MRZB


Y - JTSK (m): 1119893.8105603

METODA: DPH (pevný hrot)

Z (m n.m.): 275.23782037181

TECHNIK: J. Wludyka

Měřítka 1:100

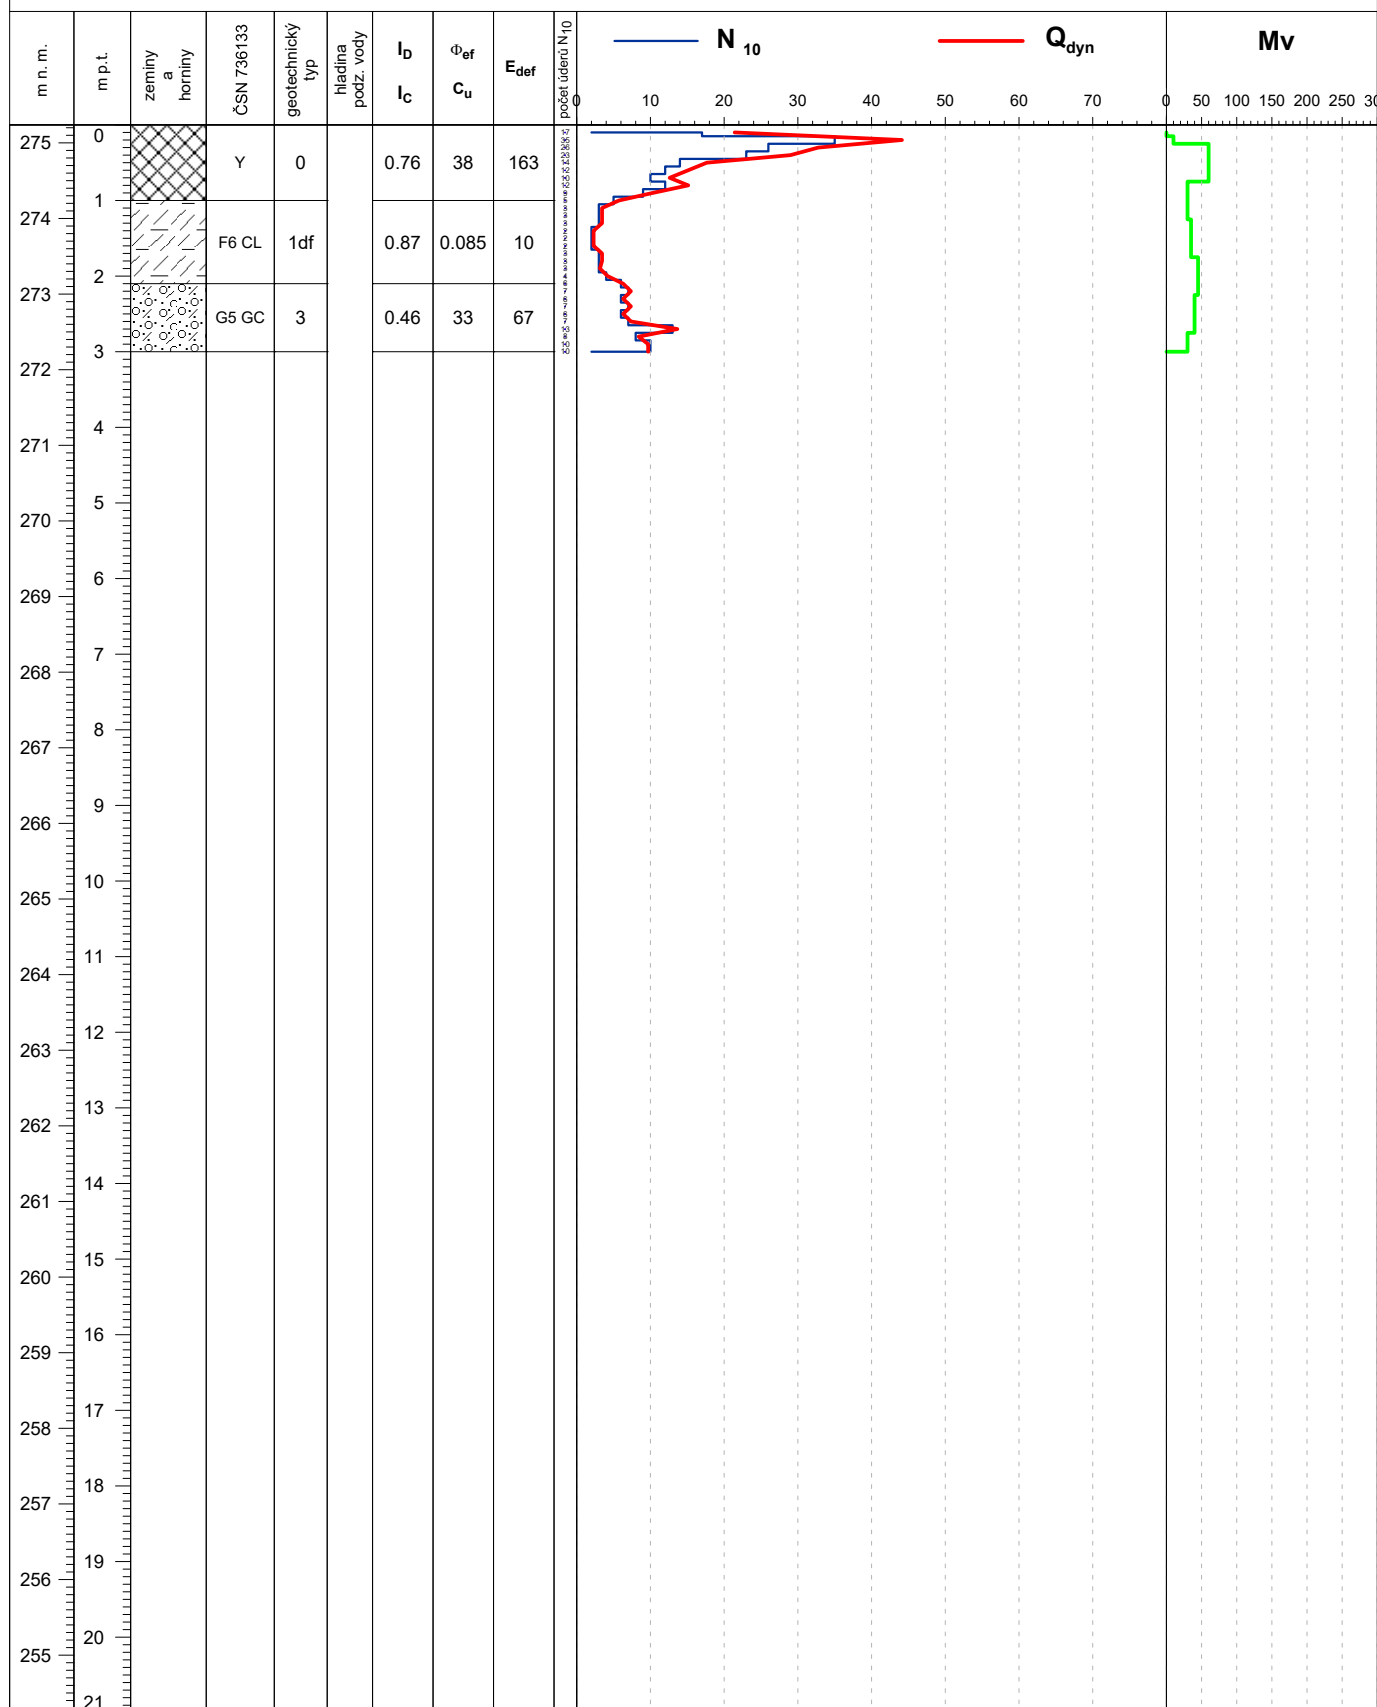

G-Consult, spol. s r.o.  
Trocnovská 794/9  
702 00 Ostrava  
Tel.: +420 597 430 911  
www.g-consult.cz

Interpretoval:  
S. Šimková  
21.06.2017

Ustálená hladina - m p.t. (m n.m.):

Metodika zkoušky odpovídá normě ČSN EN ISO 22476-2

# INTERPRETACE NAMĚŘENÝCH HODNOT DYNAMICKÉ PENETRACE

AKCE: Realizace SZ KoPÚ v k.ú. Suchdol nad Odrou - 1. etapa - GTP

SONDA:

DATUM: 19.06.2017

X - JTSK (m): 497431.39027389

**DP-10**

SOUPRAVA: MRZB


Y - JTSK (m): 1119265.3238214

METODA: DPH (pevný hrot)

Z (m n.m.): 283.03235728393

TECHNIK: J. Wludyka

Měřítka 1:100

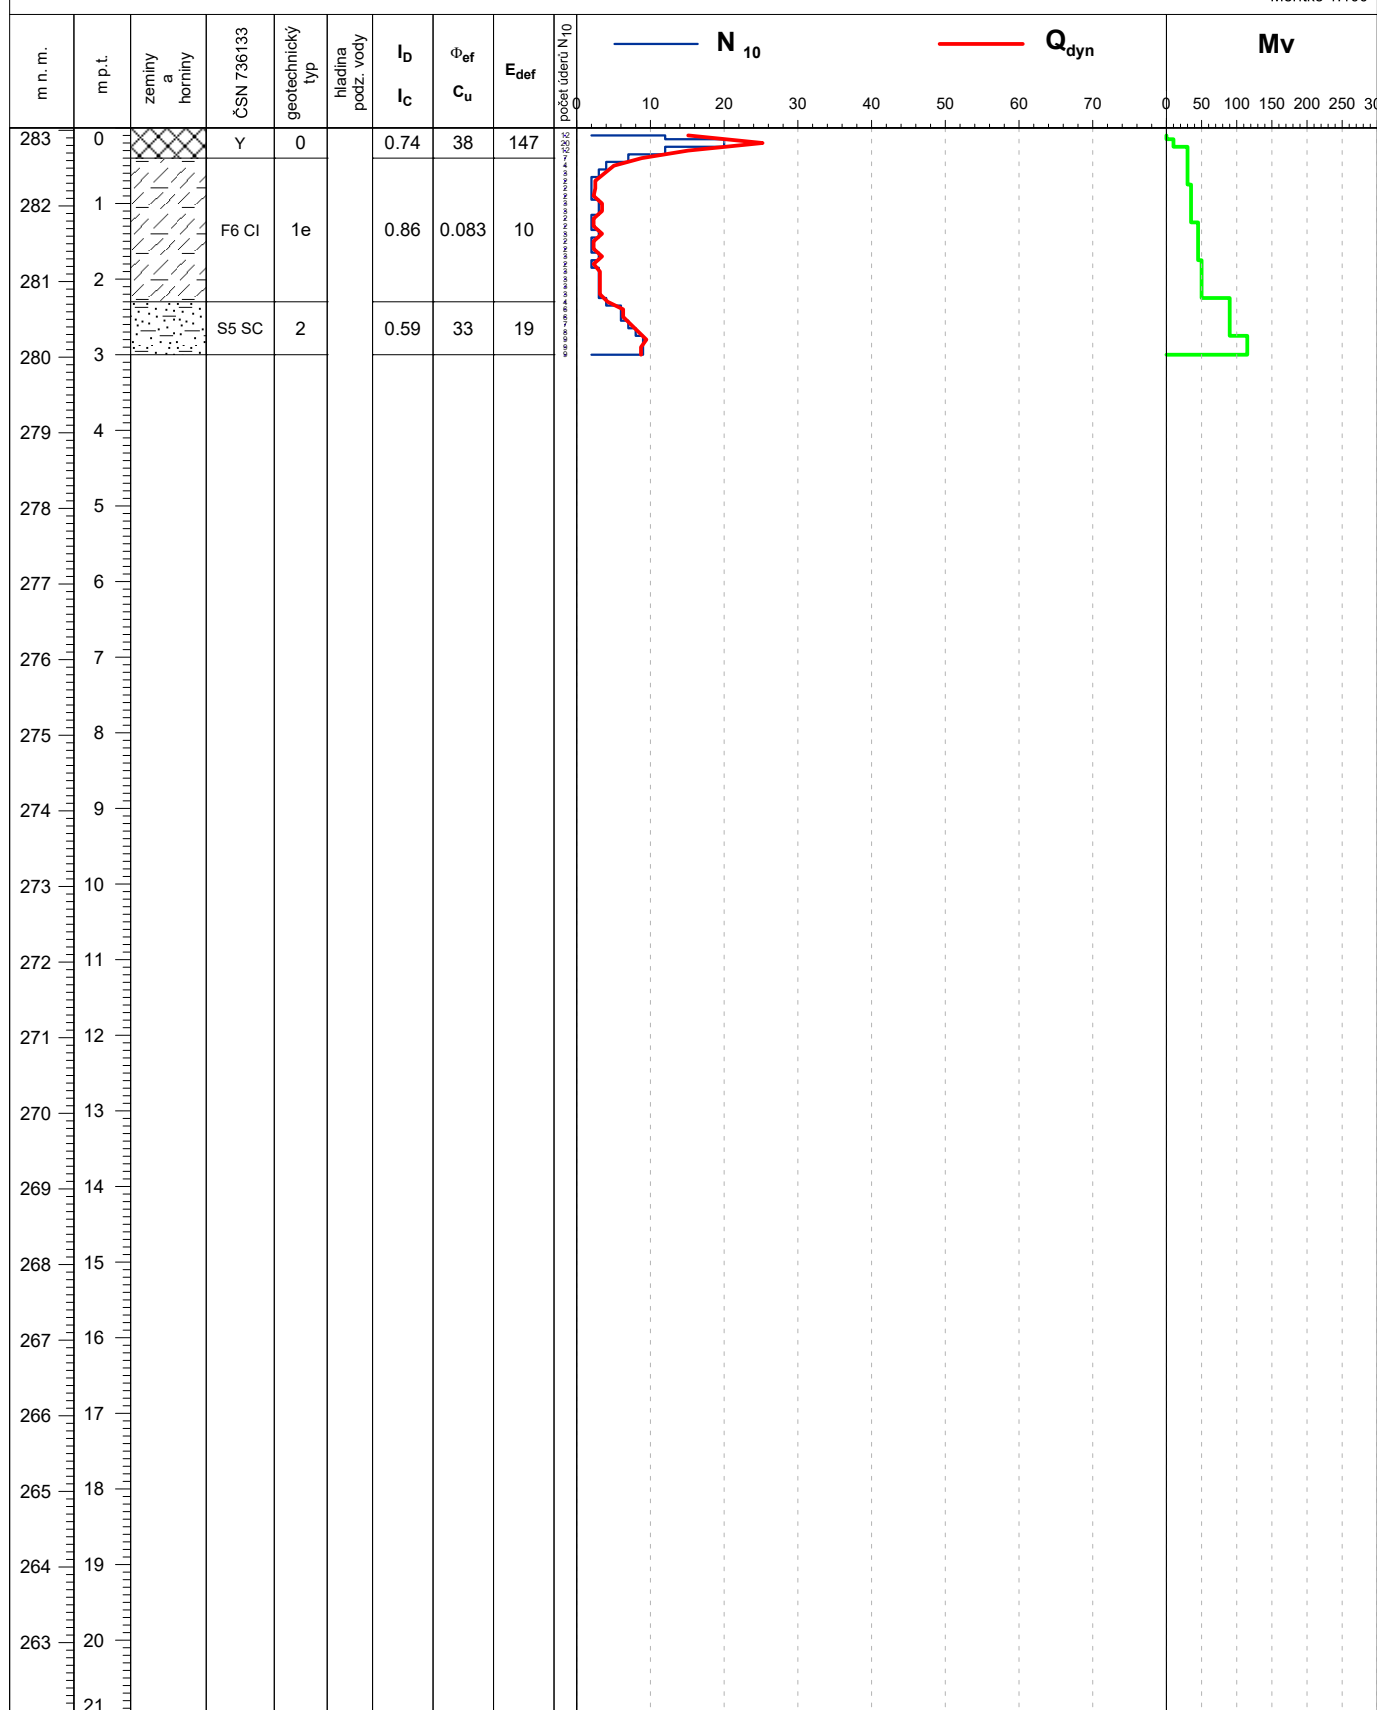

**G-Consult, spol. s r.o.**  
Trocnovská 794/9  
702 00 Ostrava  
Tel.: +420 597 430 911  
www.g-consult.cz

Interpretoval:  
S. Šimková  
19.06.2017

Ustálená hladina - m p.t. (m n.m.):

Metodika zkoušky odpovídá normě ČSN EN ISO 22476-2

# INTERPRETACE NAMĚŘENÝCH HODNOT DYNAMICKÉ PENETRACE

AKCE: Realizace SZ KoPÚ v k.ú. Suchdol nad Odrou - 1. etapa - GTP

SONDA:

DATUM: 19.06.2017

X - JTSK (m): 496372.19944691

**DP-12**

SOUPRAVA: MRZB


Y - JTSK (m): 1119016.1863449

METODA: DPH (pevný hrot)

Z (m n.m.): 264.67023713449

TECHNIK: J. Wludyka

Měřítka 1:100

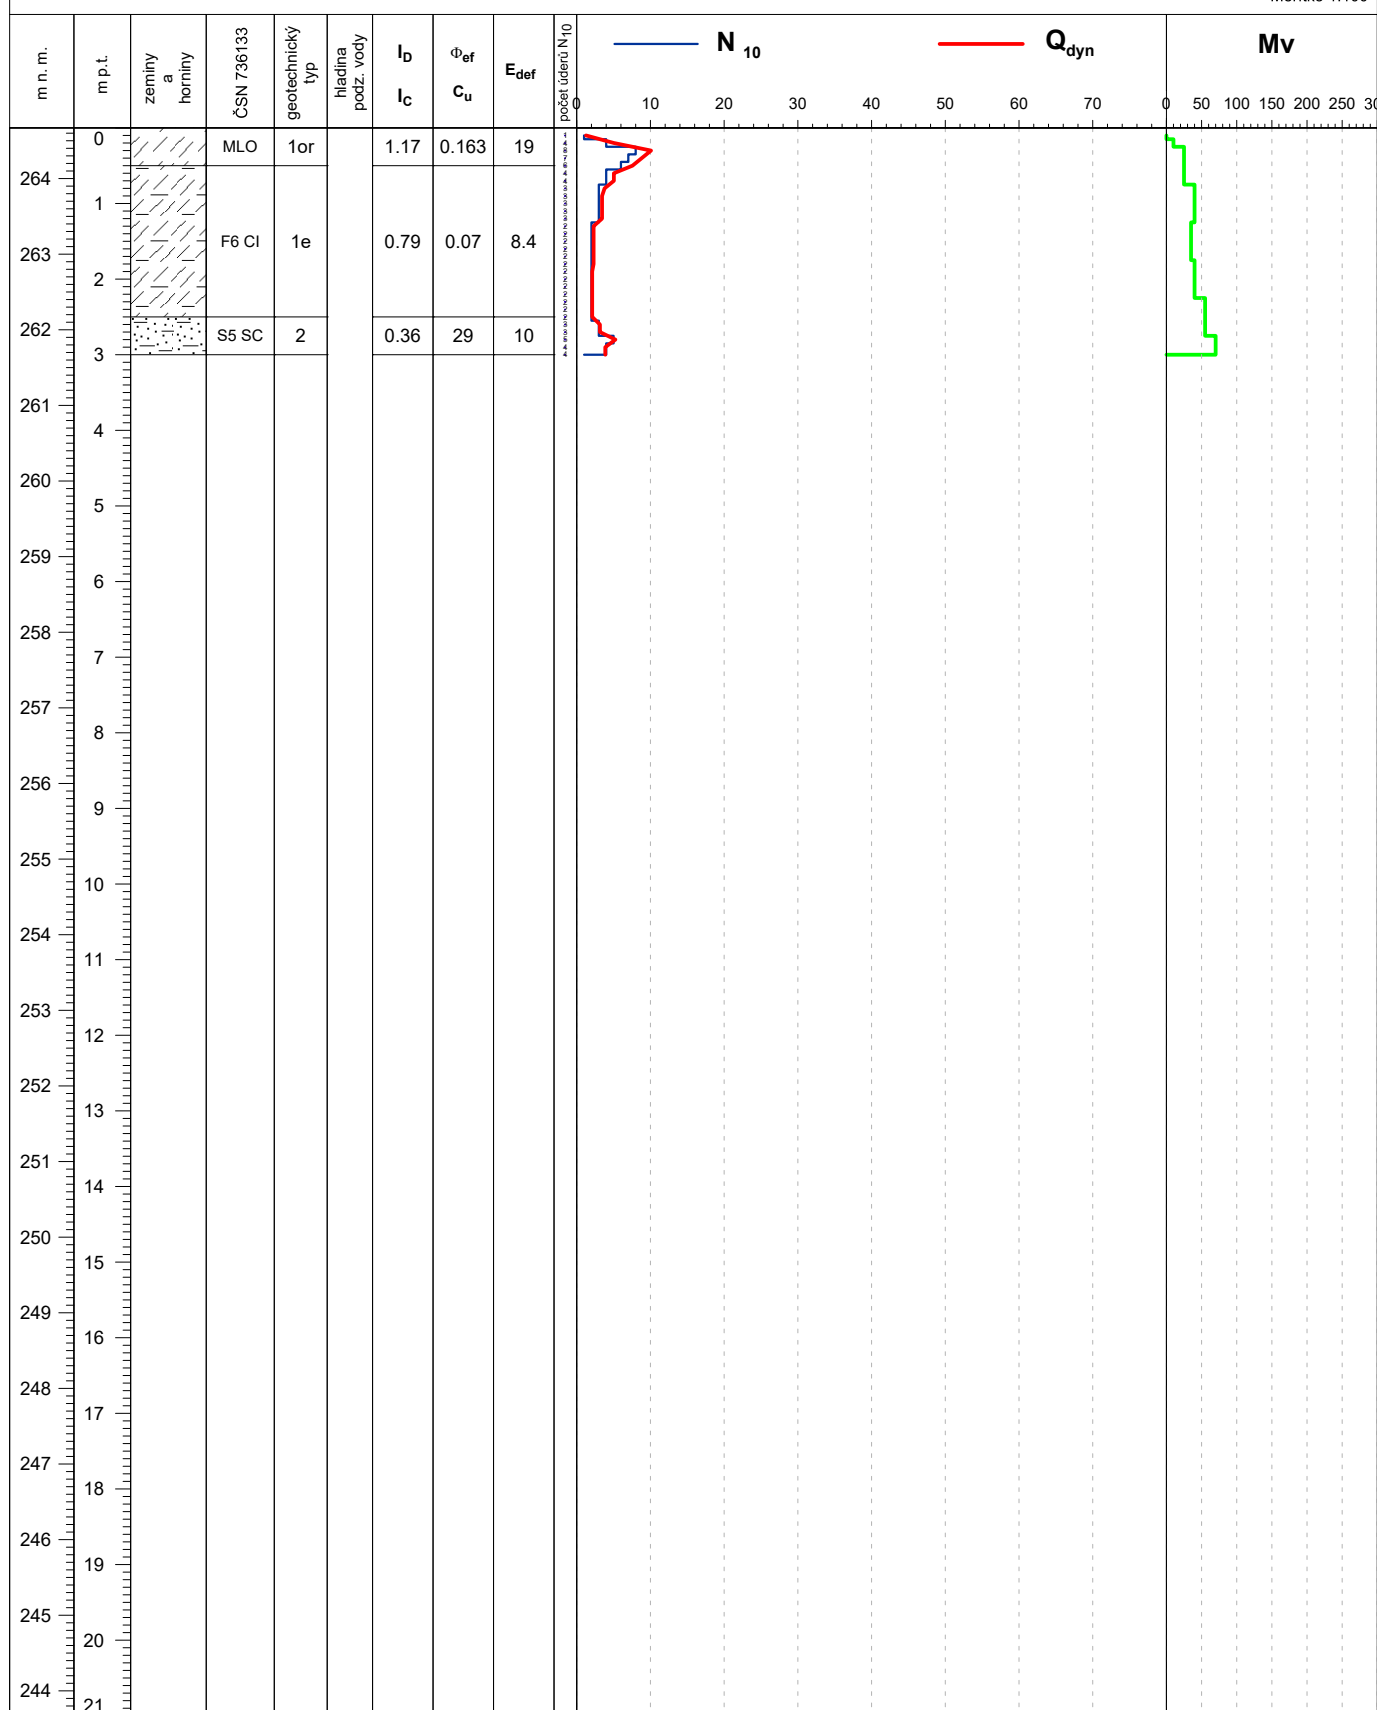

**G-Consult, spol. s r.o.**  
Trocnovská 794/9  
702 00 Ostrava  
Tel.: +420 597 430 911  
www.g-consult.cz

Interpretoval:  
S. Šimková  
19.06.2017

Ustálená hladina - m p.t. (m n.m.):

Metodika zkoušky odpovídá normě ČSN EN ISO 22476-2

# INTERPRETACE NAMĚŘENÝCH HODNOT DYNAMICKÉ PENETRACE

AKCE: Realizace SZ KoPÚ v k.ú. Suchdol nad Odrou - 1. etapa - GTP

SONDA:

DATUM: 19.06.2017

X - JTSK (m): 495768.78928041

**DP-14**

SOUPRAVA: MRZB


Y - JTSK (m): 1118893.7445363

METODA: DPH (pevný hrot)

Z (m n.m.): 255.23290377944

TECHNIK: J. Wludyka

Měřítka 1:100

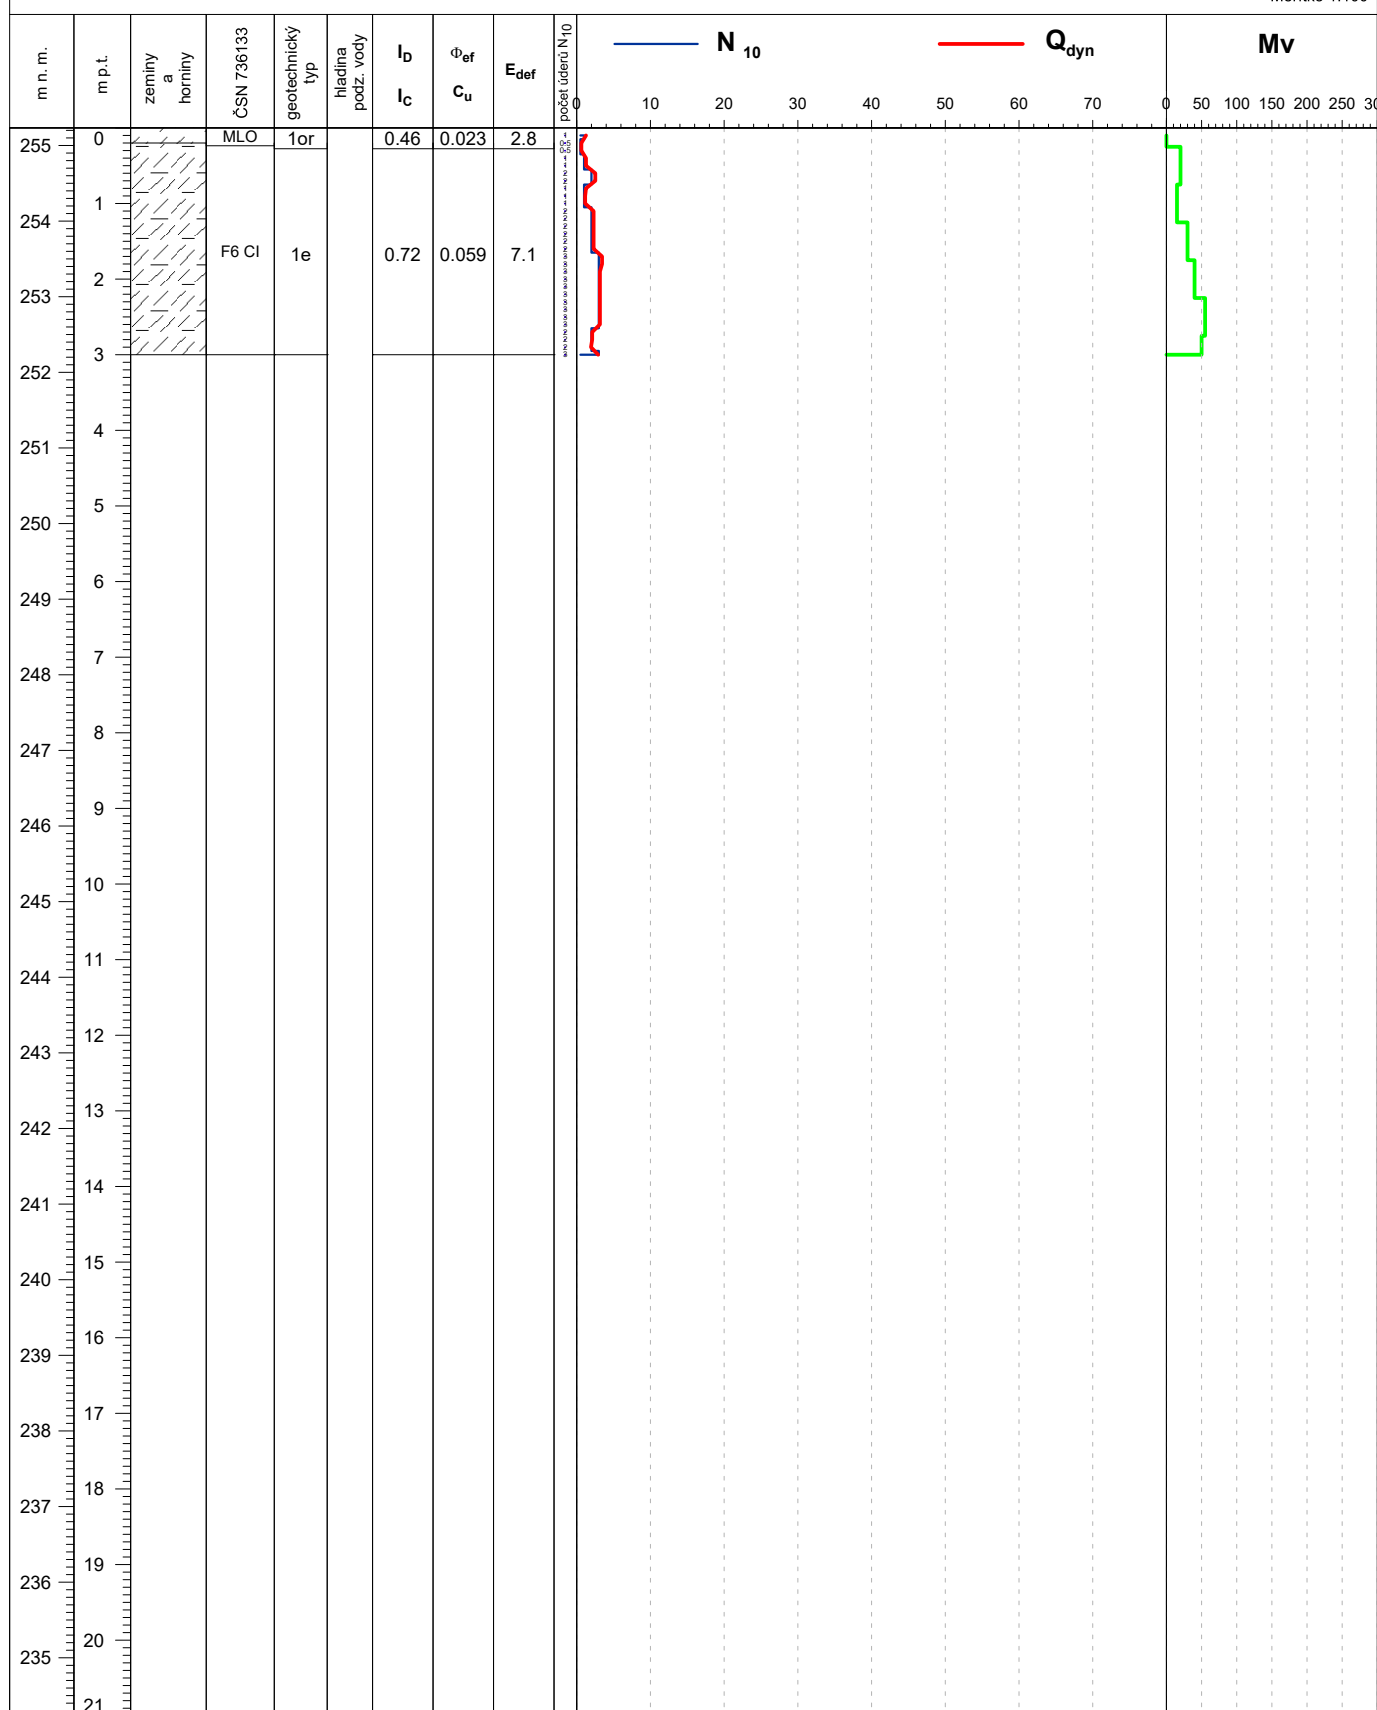

**G-Consult, spol. s r.o.**  
Trocnovská 794/9  
702 00 Ostrava  
Tel.: +420 597 430 911  
www.g-consult.cz

Interpretoval:  
S. Šimková  
19.06.2017

Ustálená hladina - m p.t. (m n.m.):

Metodika zkoušky odpovídá normě ČSN EN ISO 22476-2

# INTERPRETACE NAMĚŘENÝCH HODNOT DYNAMICKÉ PENETRACE

AKCE: Realizace SZ KoPÚ v k.ú. Suchdol nad Odrou - 1. etapa - GTP

SONDA:

DATUM: 21.06.2017

X - JTSK (m): 498277.99987254

**DP-16**

SOUPRAVA: MRZB


Y - JTSK (m): 1119413.6893121

METODA: DPH (pevný hrot)

Z (m n.m.): 287.17597364197

TECHNIK: J. Wludyka

Měřítka 1:100

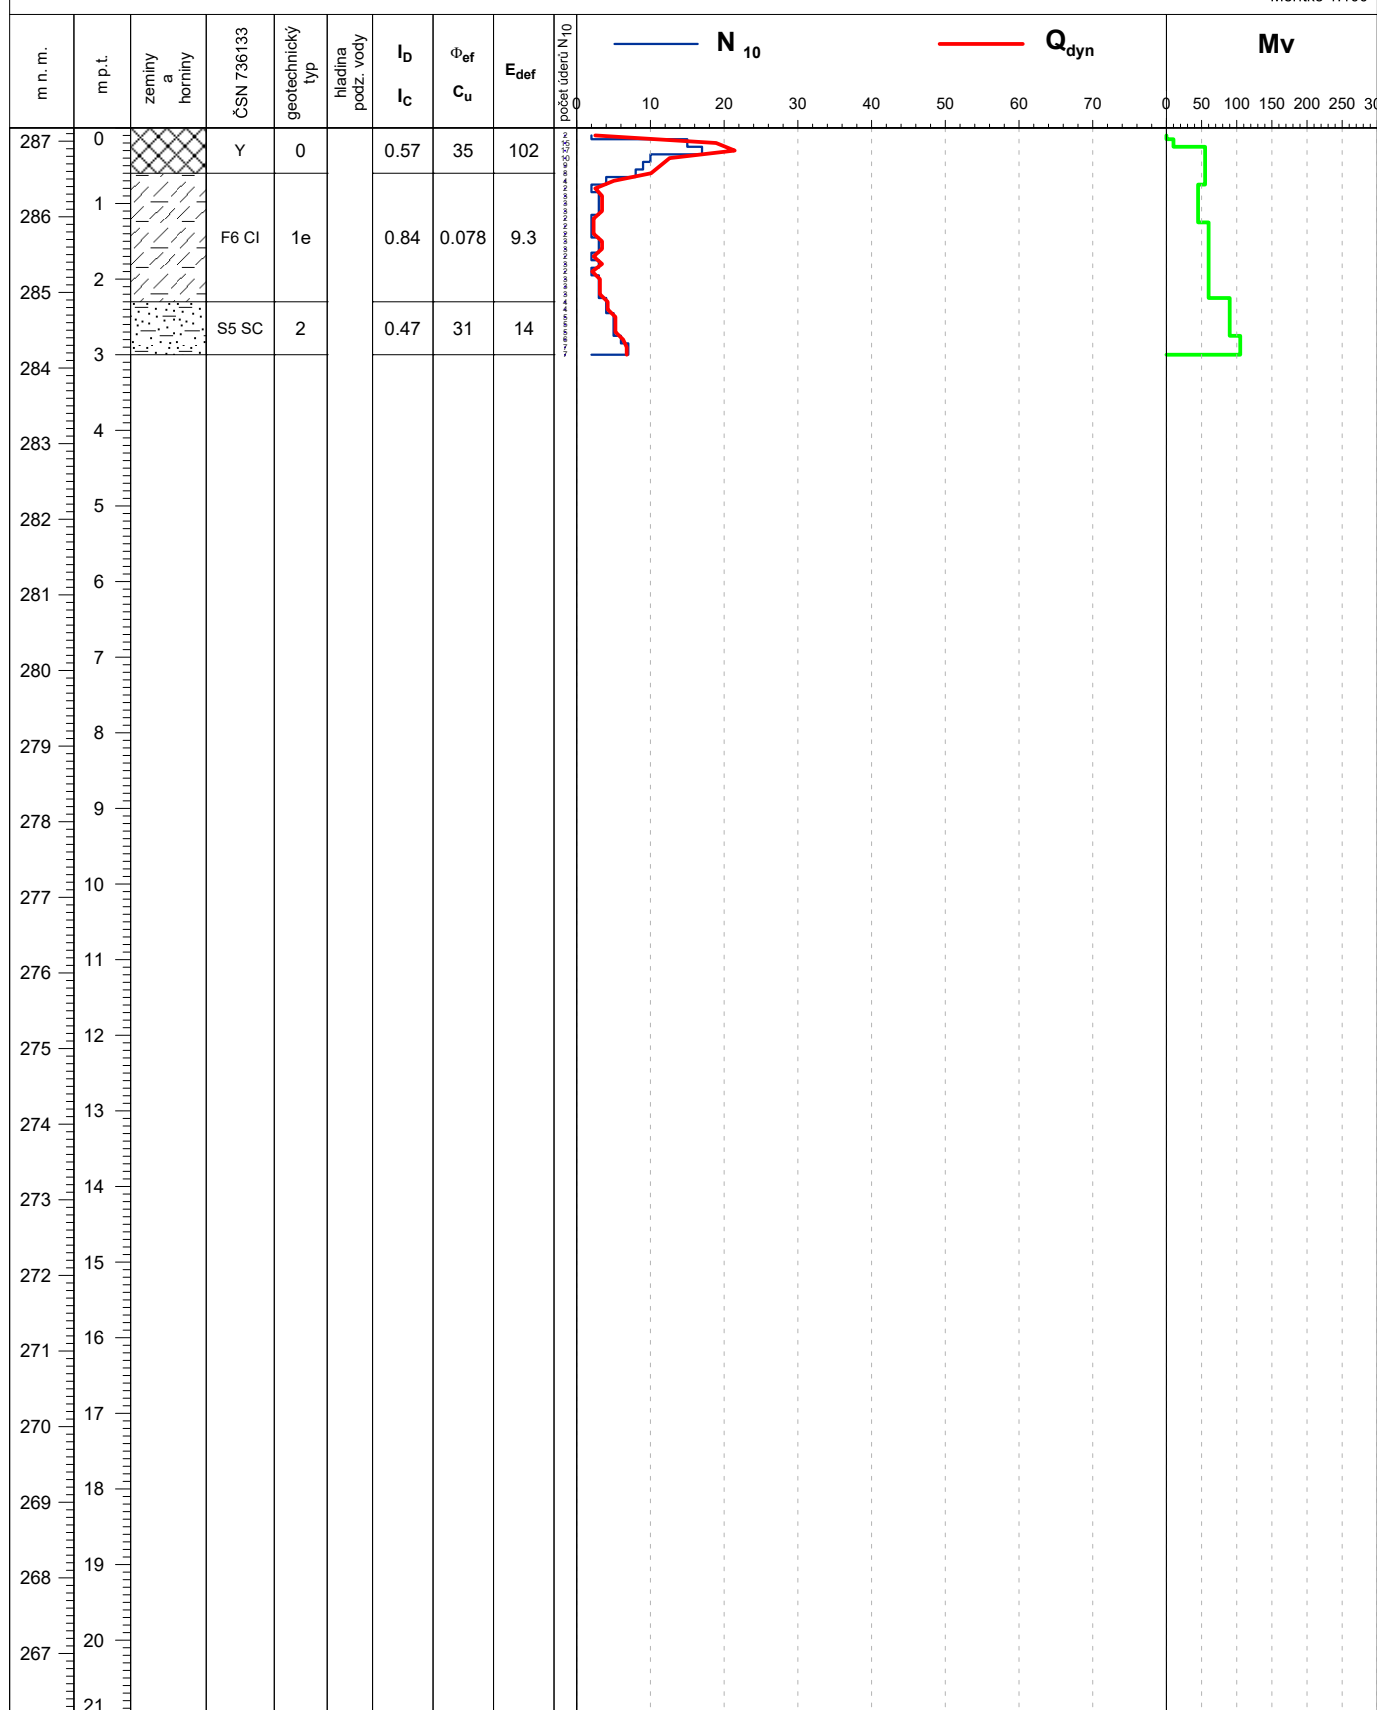

G-Consult, spol. s r.o.  
Trocnovská 794/9  
702 00 Ostrava  
Tel.: +420 597 430 911  
www.g-consult.cz

Interpretoval:  
S. Šimková  
21.06.2017

Ustálená hladina - m p.t. (m n.m.):

Metodika zkoušky odpovídá normě ČSN EN ISO 22476-2