


PODÉLNÝ PROFIL 1:1000/1:100

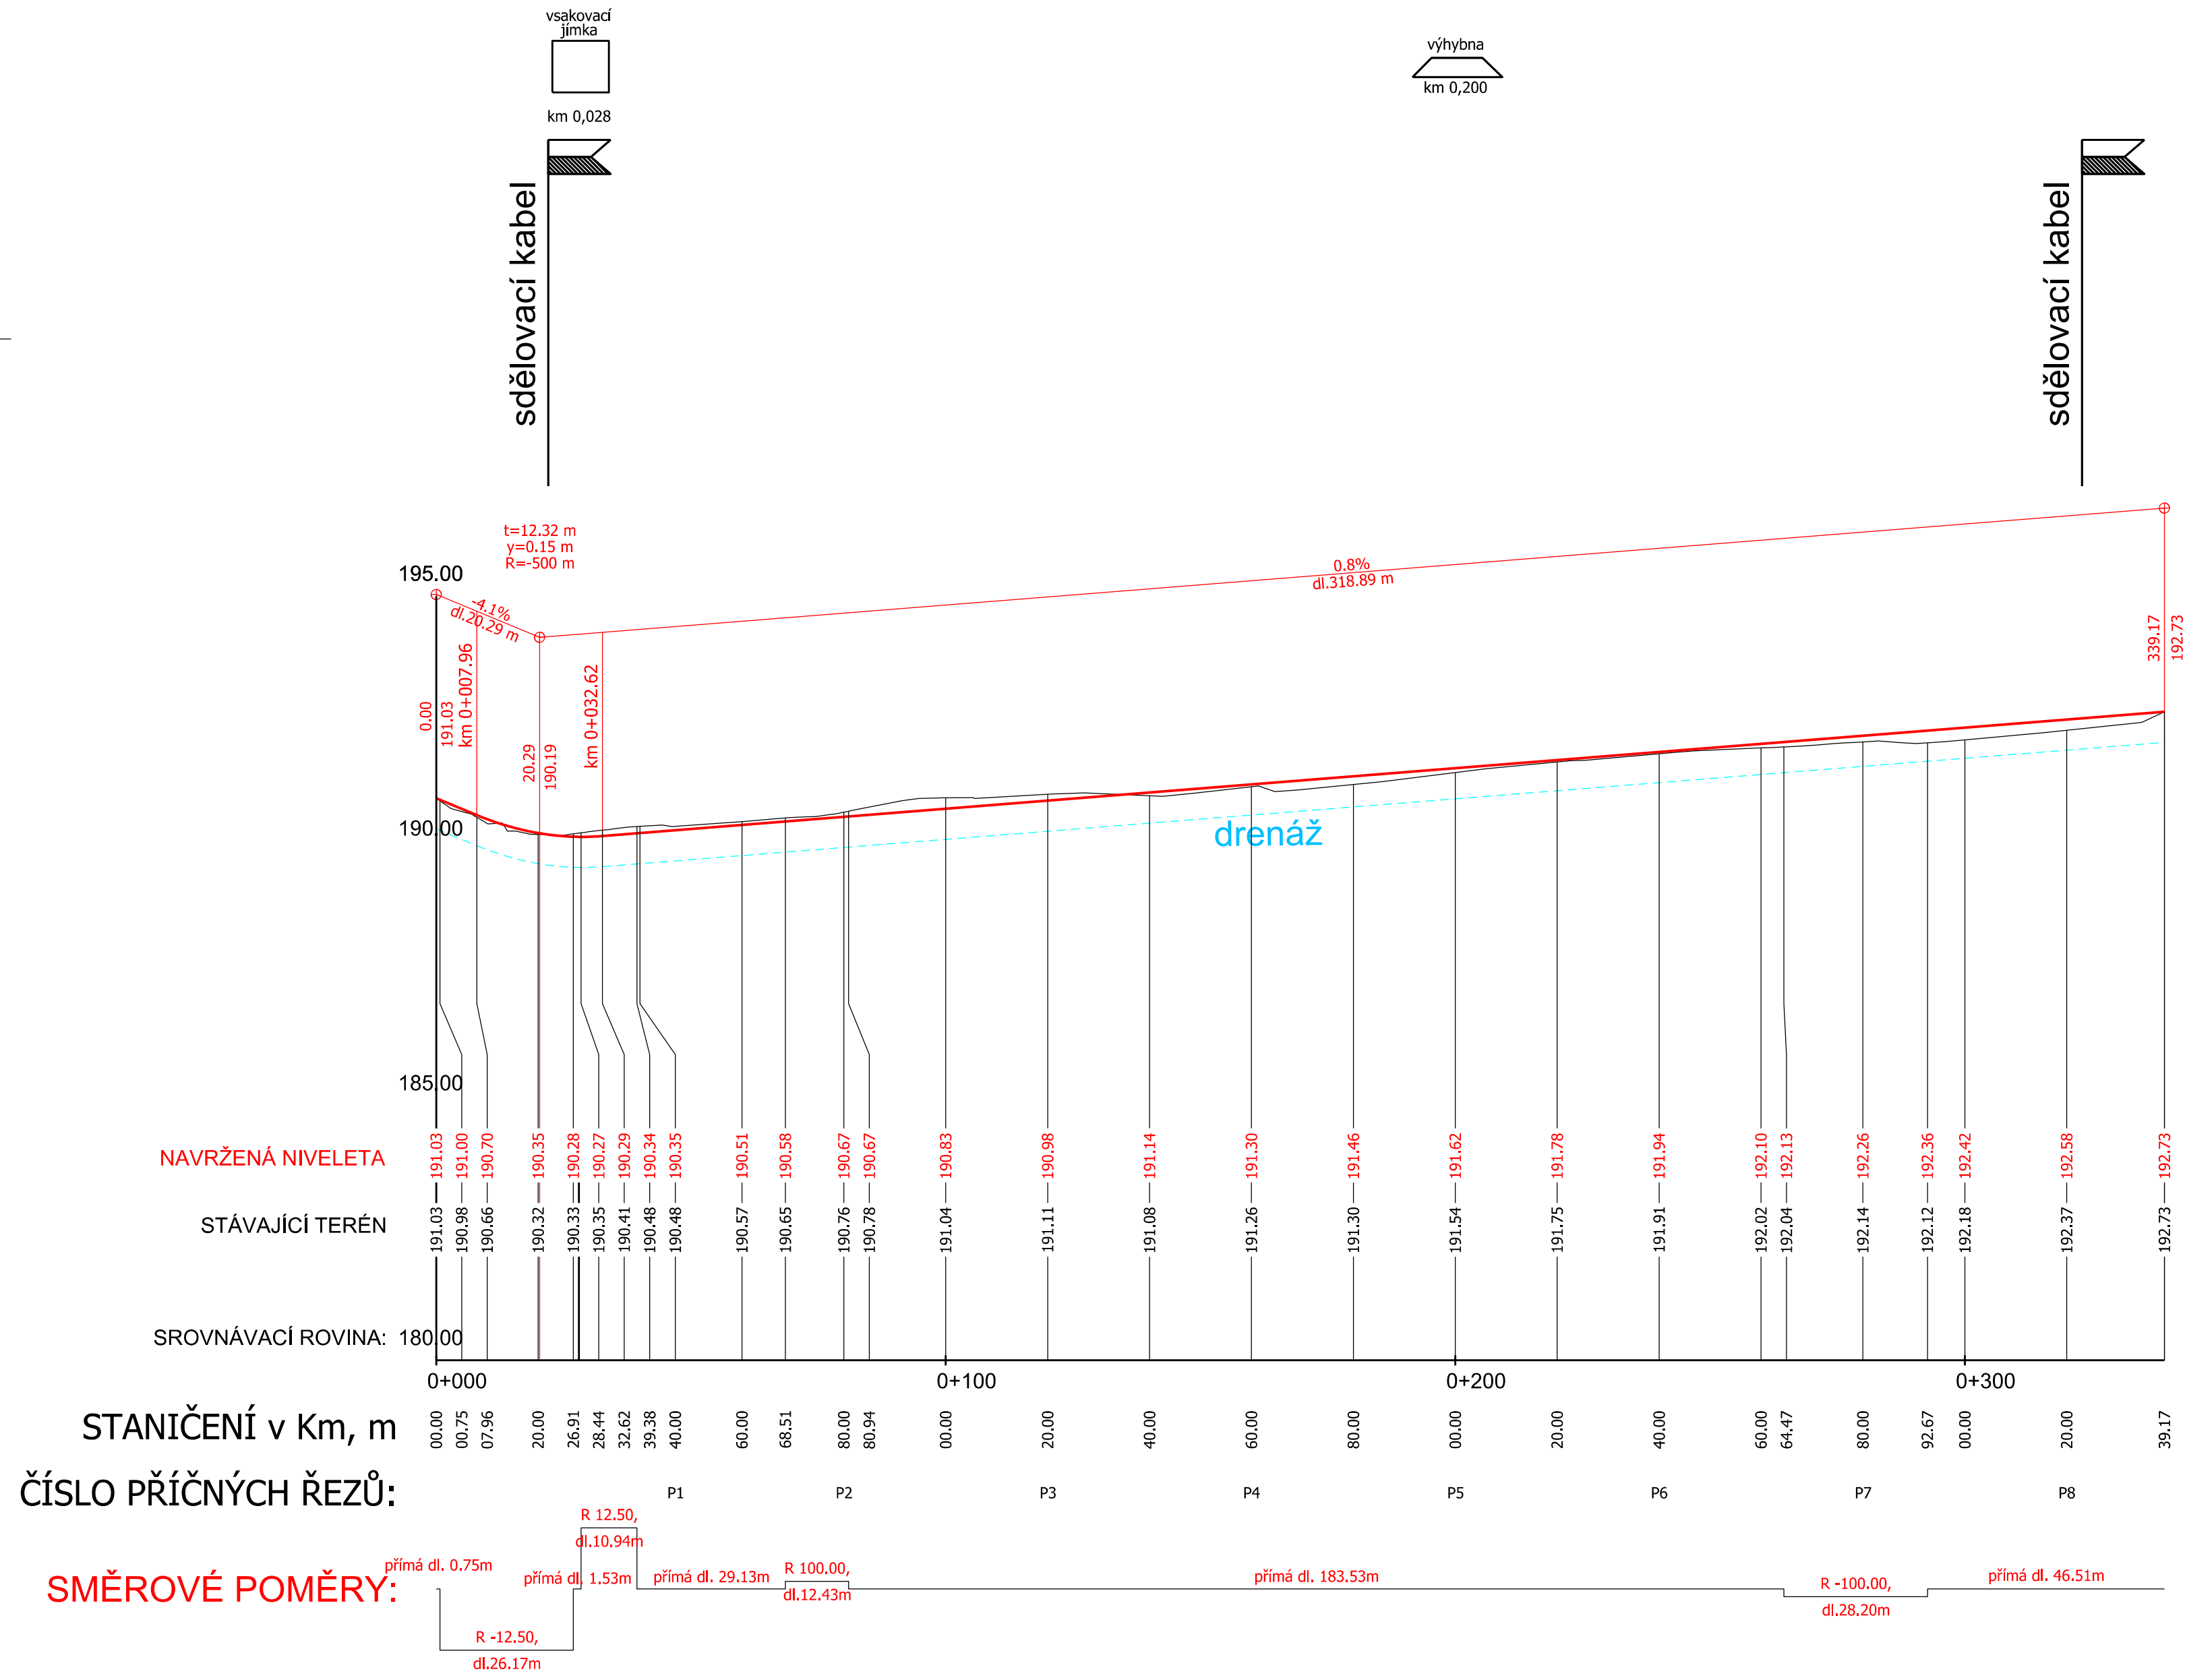

Generální projektant:		Autorizační razítka:	
GB-geodezie, spol. s r.o. Tuřanka 1521/92b, 627 00 Brno-Slatina			
Investor: ČR - Státní pozemkový úřad Krajský pozemkový úřad Zlínský kraj pobočka Uherské Hradiště Protzkarova 1180 Uherské Hradiště 686 01			
Vyracoval:		Autorizovaný inženýr pro stavby vodního hospodářství a krajinného inženýrství	Oprávněný projektant pozemkových úprav:
Mgr. Daniel Hráček		Ing. Jiří Vysoudil	Ing. Tomáš Buchmaier
		Autorizovaný inženýr pro dopravní stavby, mosty a inženýrské konstrukce	Autorizovaný projektant územních systémů ekologické stability
		Ing. Vít Rybák	Ing. Helena Finštrlová
Název akce:		Datum:	prosinec 2018
Komplexní pozemková úprava v k.ú. Huštěnovice		Č. zakázky:	GB20172S006
		Druh dok.:	DUR
		Úroveň dok.:	FINAL
Objekt:	Dokumentace technického řešení	Formát:	6xA4
Název výkresu:		Č. výkresu:	Č. paré:
		12b	
cesta HC5 (kat.4,0/30) - příčné profily		Měřítko	1:1000/100