


694			Zlínský		
KATASTRALNÍ ÚZEMÍ			Nedachlebice		
ČÍSLO PARCELY			3923		
DRUH POZEMKU			ostatní plocha		
ČÍSLO PARCELY			4041		
OBS. PLOCHA			3331		
OBS. PLOCHA			3331		

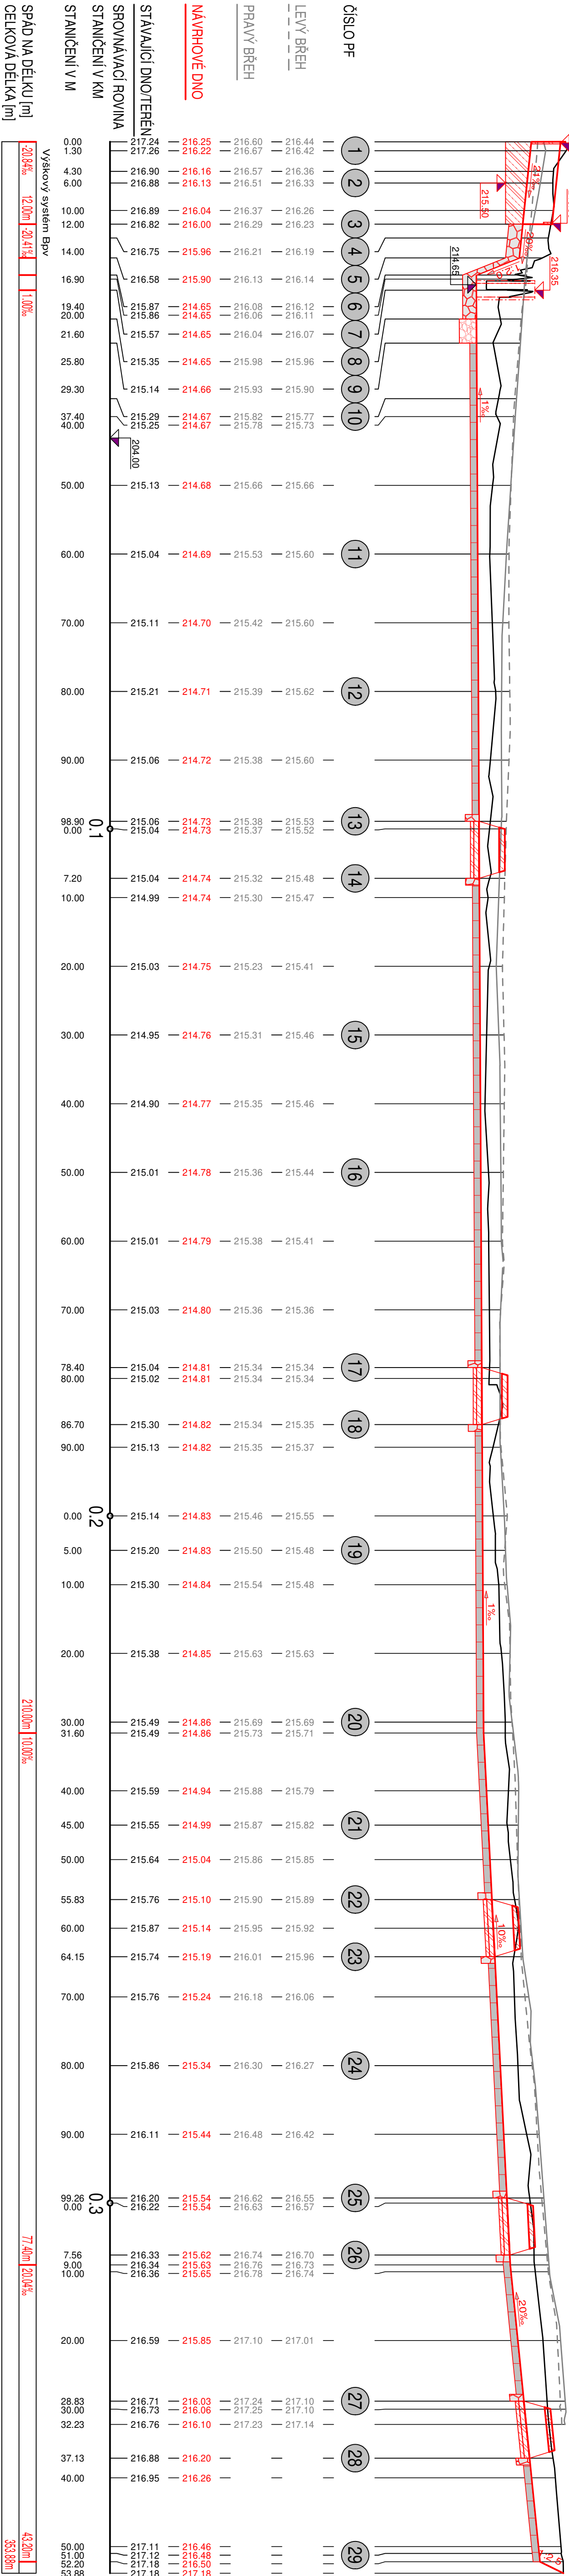

OTEVŘENÝ PŘÍKOP OP2 V K.Ú. NEDACHLEBICE

Podélný profil otevřeného příkopu OP2

M 1 : 500/100

Podélný systém:		Výskopný systém:	
Vedoucí projektant:	Ing. Petr Matějk	Kreslí:	Ing. Michal Kašník
Ing. Petr Matějk	Ing. Michal Kašník	Zodpovědný projektant:	Ing. Petr Matějk
Stavebník: Obec Nedachlebice		K.Ú.: Nedachlebice	
Název akce: stavebního objektu:		Kraj: Zlínský	
Otevřený příkop OP2 v K.Ú. NEDACHLEBICE		Formát: 5A4	
Ostatn:		Datum: 04/2024	
Podélný profil otevřeného příkopu OP2		Stupeň PD: DSP-DPS	
		Archivace: 23098-14X0-KM	
		Měřítko: 1 : 500/100	
		Výkres číslo: D.2.	