


Podélný profil: VPC12 M 1:1000/100

Rozsah: km 0,00000 - km 0,53698

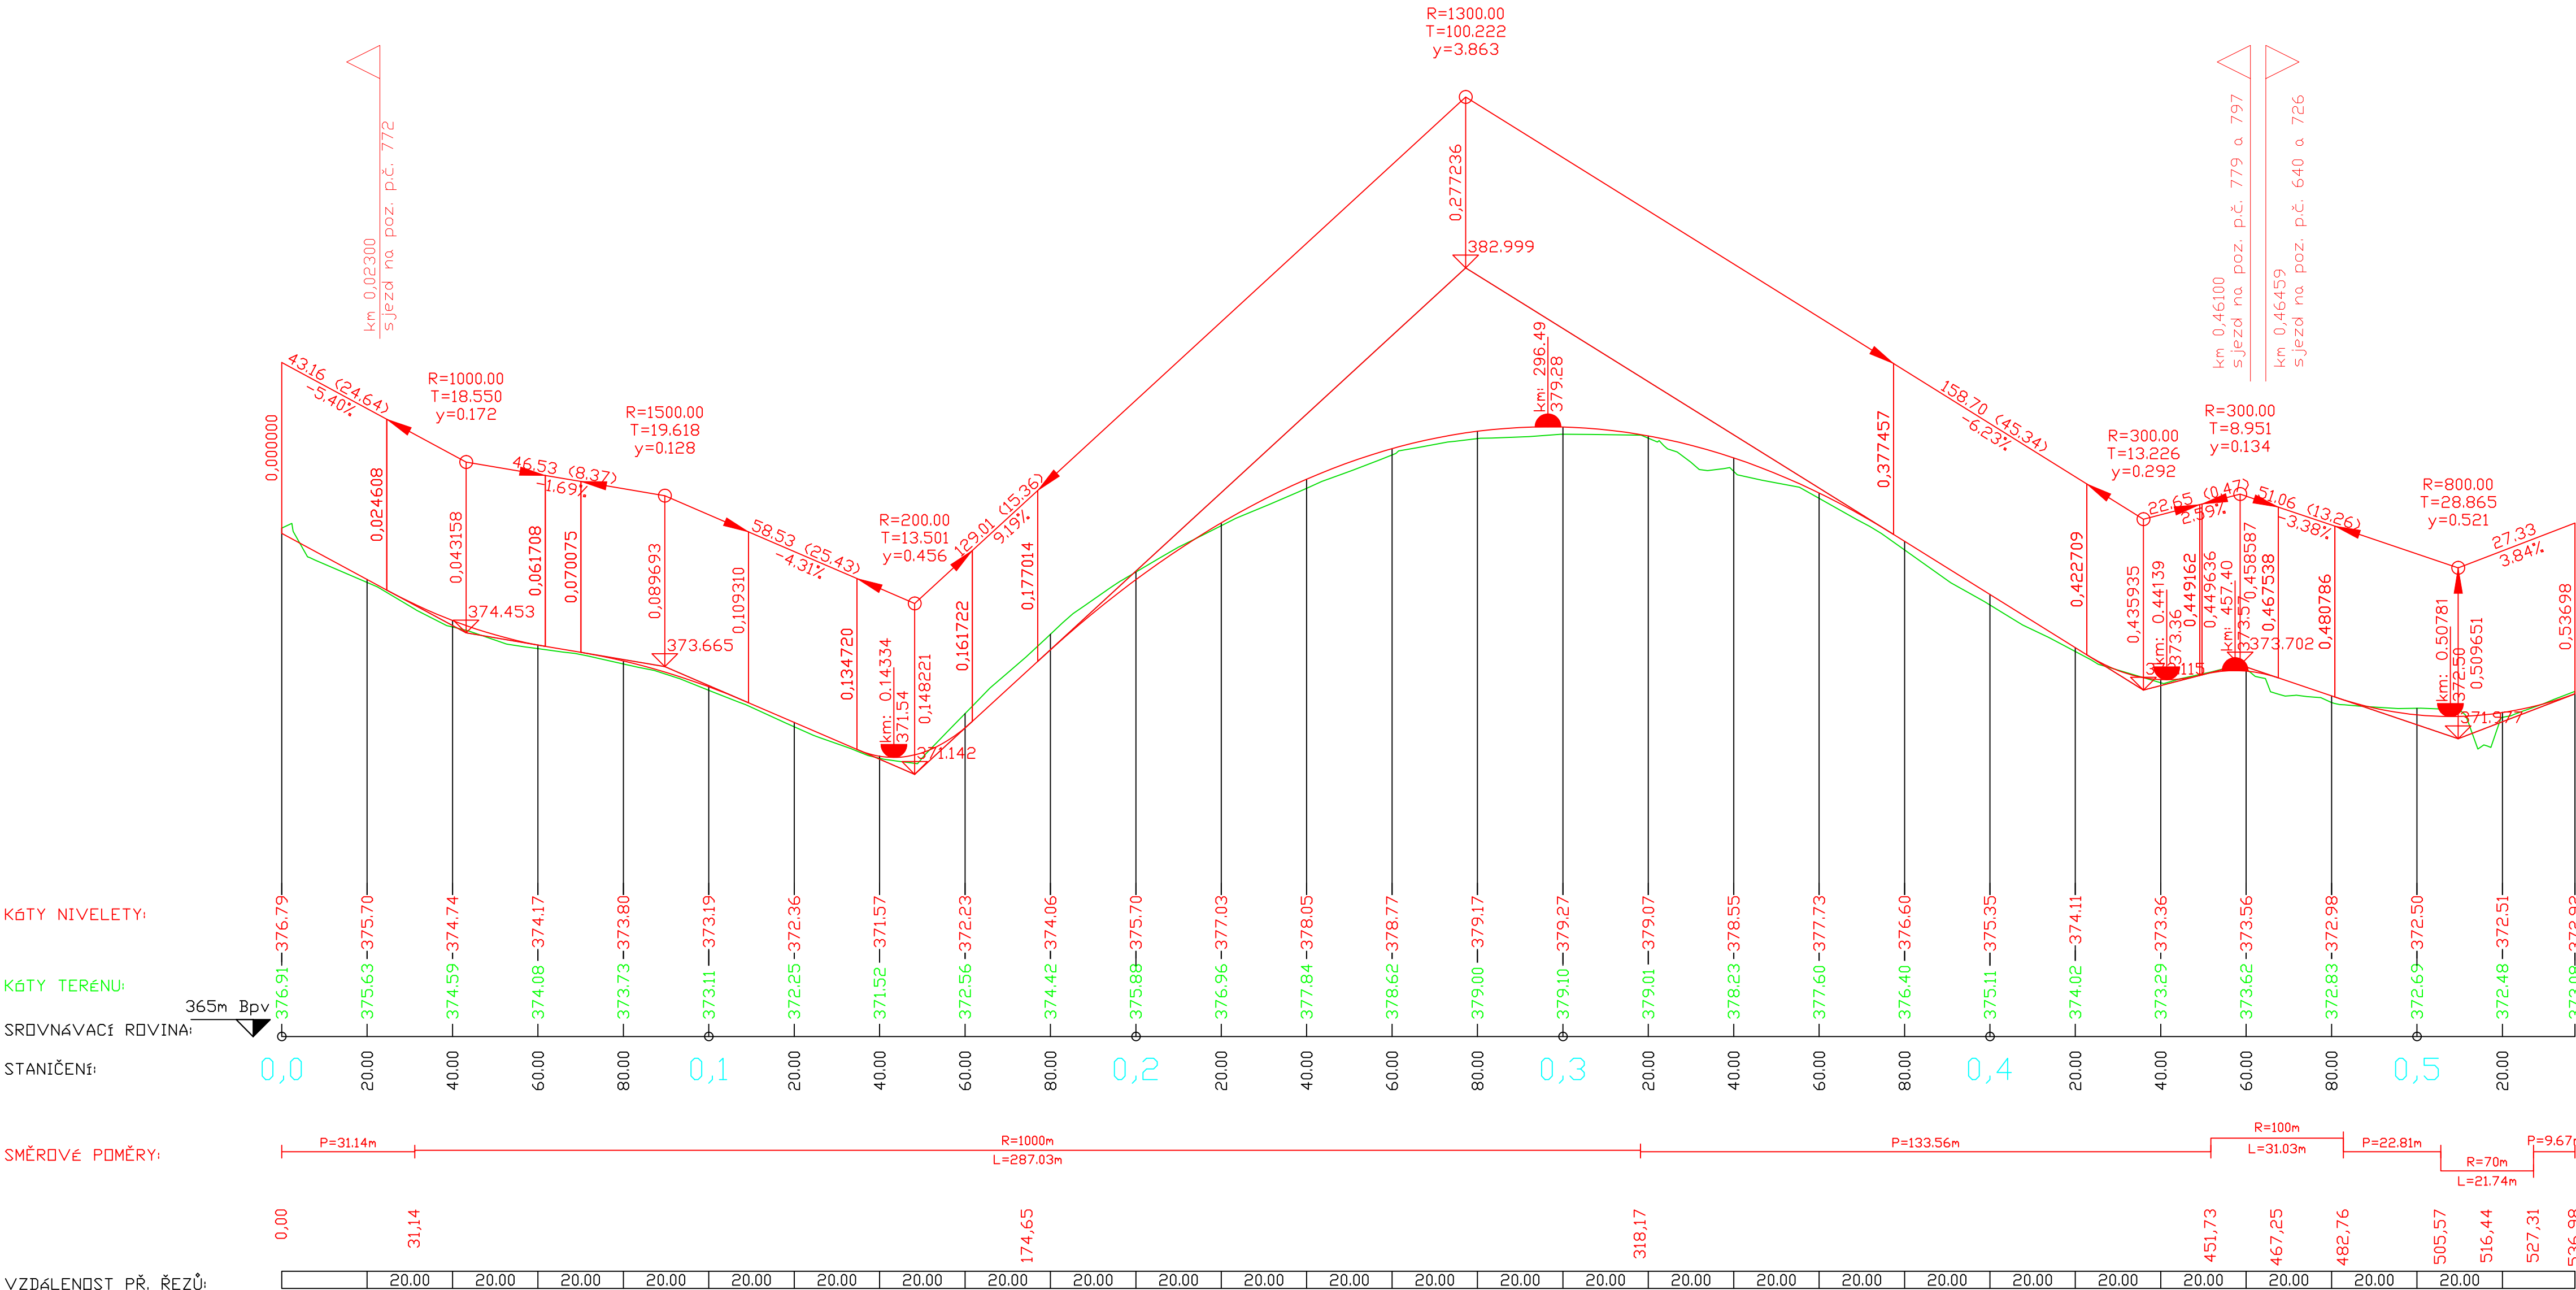

SOUŘADNICOVÝ SYSTÉM: S-JTSK		VÝŠKOVÝ SYSTÉM: BpV	
<div><div><div><div><div></div><div>ENDCon</div></div><div>NDCon s.r.o. Zlatnická 10/1582, 110 00 Praha 1, Česká republika, tel.: +420 251 019 231, IČ: 64939511, DIČ: CZ64939511</div></div></div></div>			
Vypracoval: <div></div>		Vedoucí projektu: <div></div>	
Kreslil: <div></div>		Odpovědný projektant: <div></div>	
Investor: <div>SPÚ ČR, KPÚ pro Liberecký kraj, Pobočka Česká Lípa Dubická 2362/56, Česká Lípa 470 01</div>		Paré: <div></div>	
Stavba: <div>Stavba polní cesty VPC 12 včetně IP 3 v k.ú. Skalka u Blíževedel</div>			
Formát: 914X375		Datum: 7/2021	
Část: D. Dokumentace objektu SO 101		Stupeň: DSP/DPS	
Obsah: Podélný profil		Č. zakázky: 802/21	
		Měřitko: 1:1000/100	
		Č. přílohy: D.2	