


Podélný profil: VPC1 M 1:1000/100

Rozsah: km 0,00000 - km 0,42450

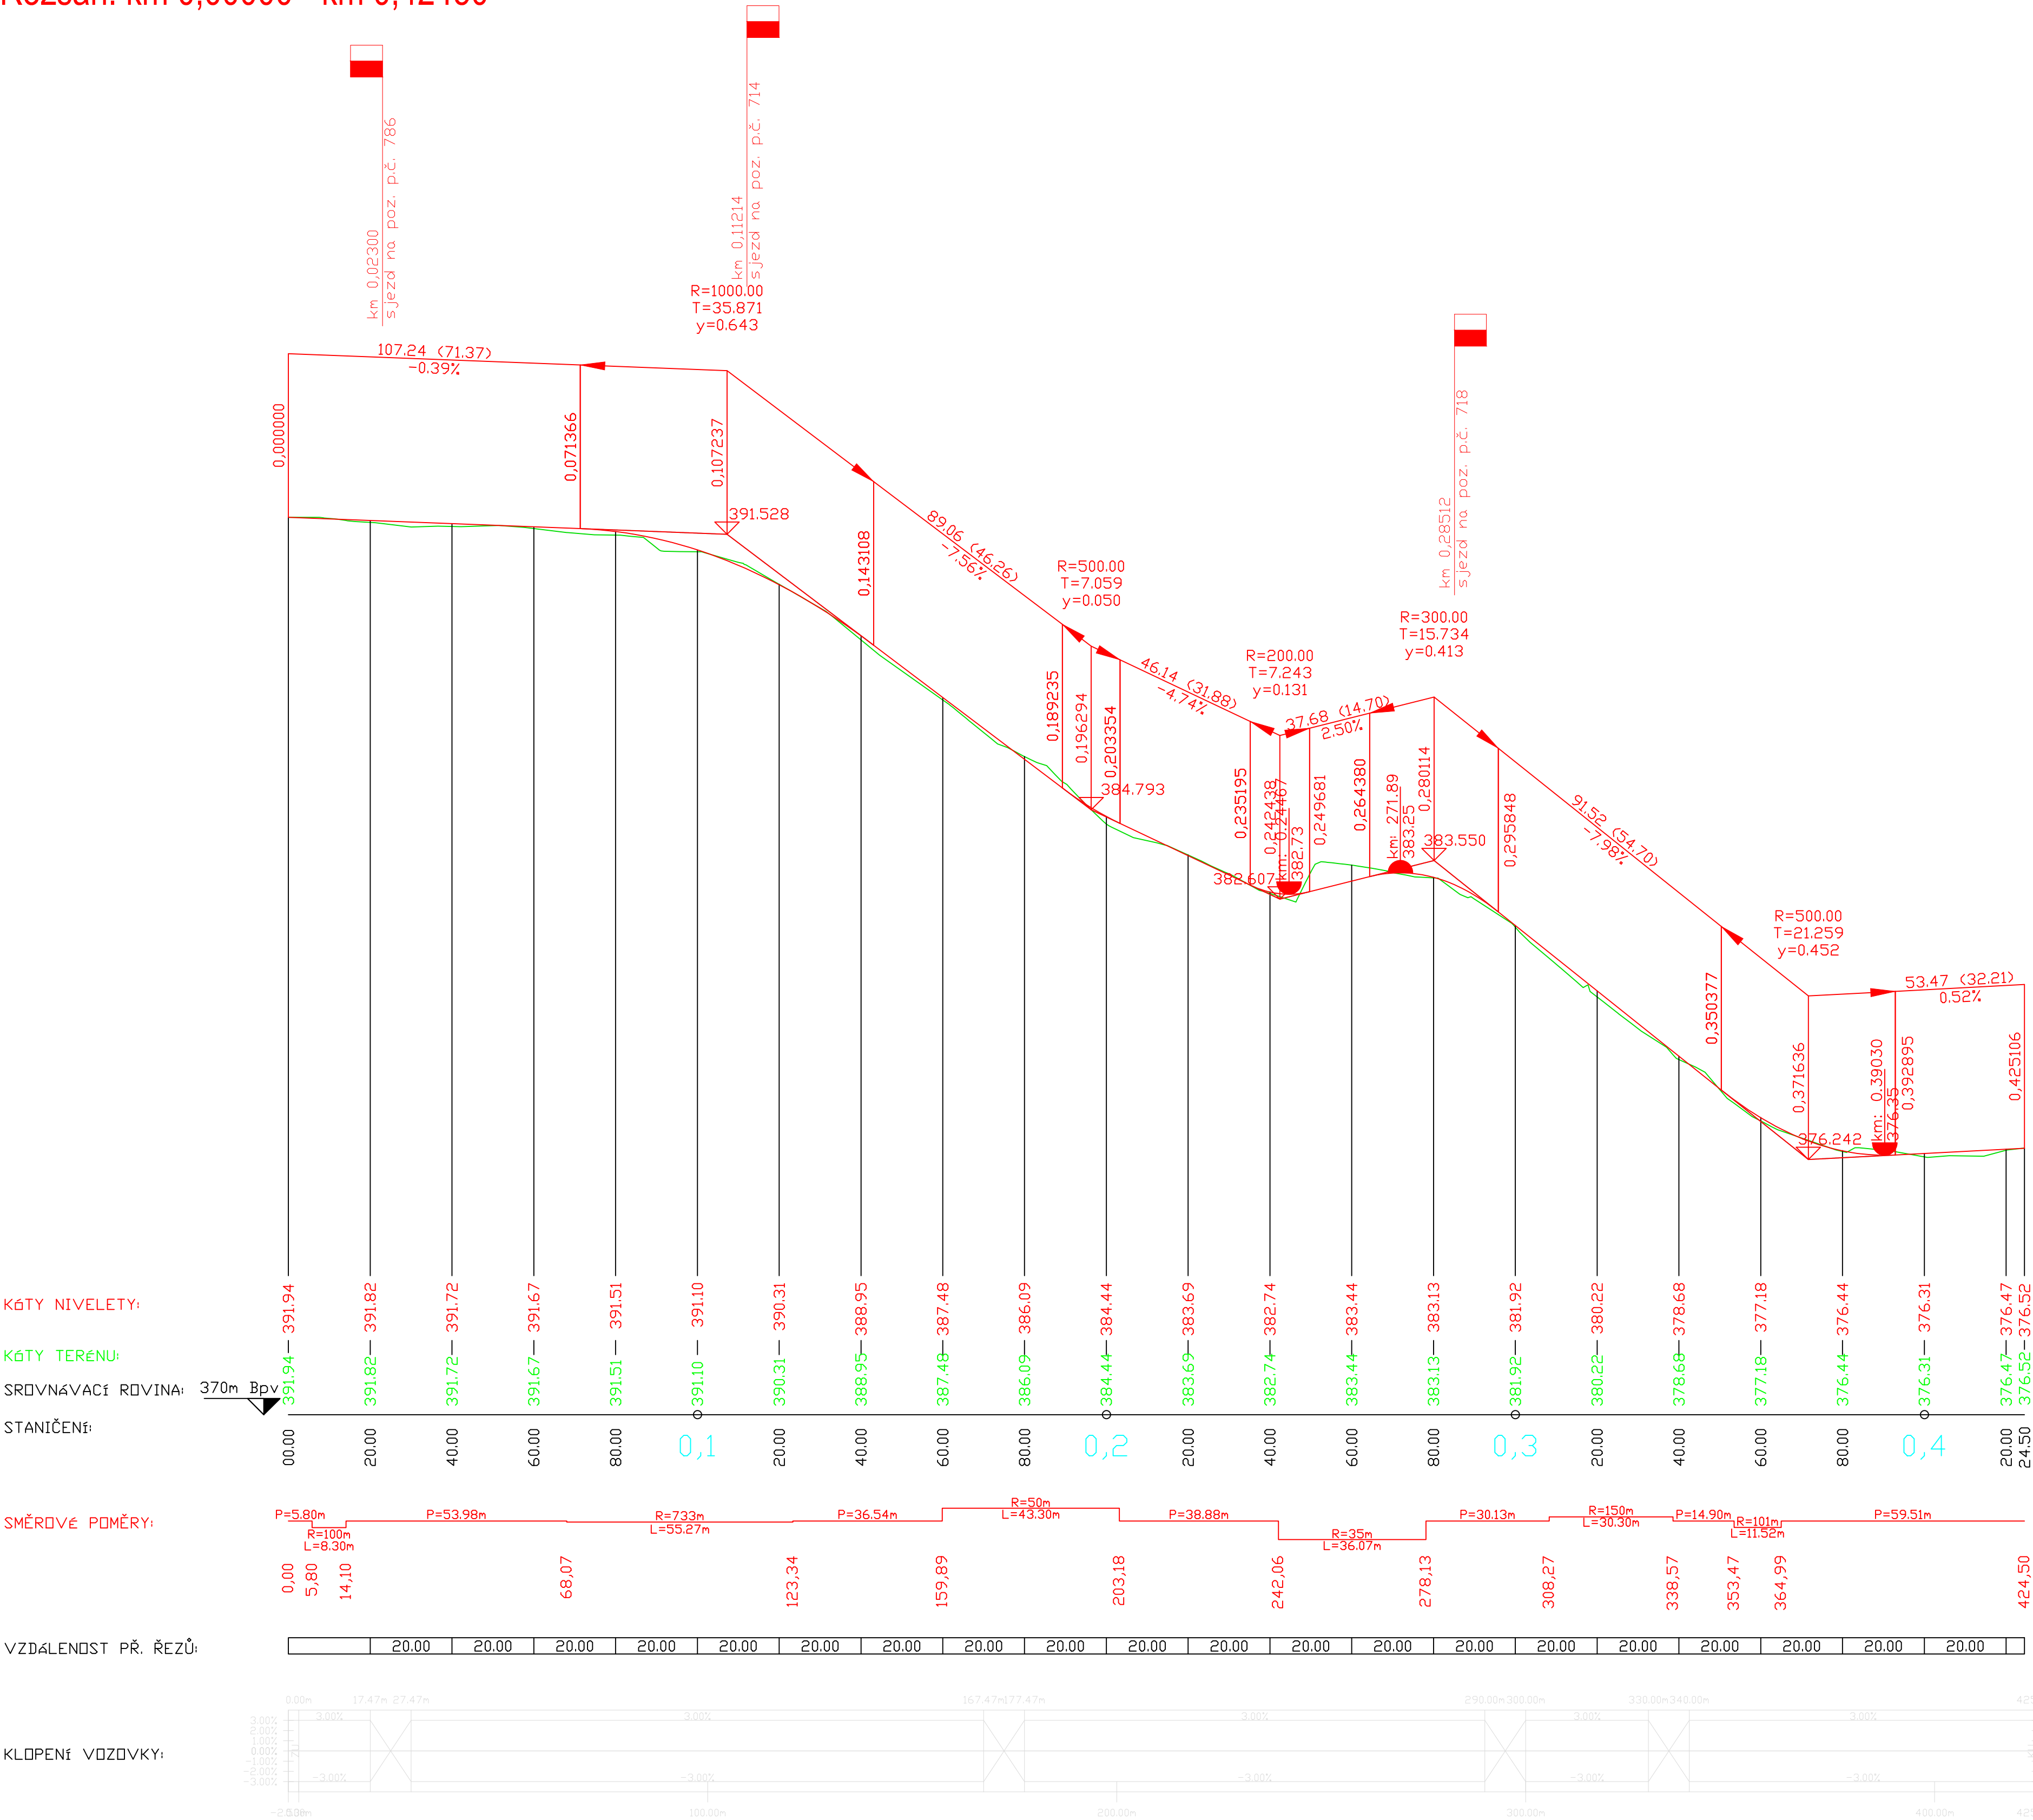

SOUŘADNICOVÝ SYSTÉM: S-JTSK				VÝŠKOVÝ SYSTÉM: BpV			
<div><div><div>ENDCon</div><div>NDCon s.r.o.</div></div><div>Zlatnická 10/1582, 110 00 Praha 1, Česká republika, tel.: +420 251 019 231, IČ: 64939511, DIČ: CZ64939511</div></div>							
Vypracoval: <div></div>		Vedoucí projektu: <div></div>		Autorizace:		Paré:	
Kreslil: <div></div>		Odpovědný: <div></div>					
Investor:							
SPÚ ČR, KPÚ pro Liberecký kraj, Pobočka Česká Lípa Dubická 2362/56, Česká Lípa 470 01							
Stavba:						Podpis:	
Stavba polní cesty VPC1 v k.ú. Skalka u Blíževedel							
				Formát:		Datum:	
				720X500		7/2021	
Část:		D. Dokumentace objektu SO 101		Stupeň:		Č. zakázky:	
				DSP/DPS		802/21	
Obsah:		Podélný profil		Měřítko:		Č. přílohy:	
				1:1000/100		D.2	