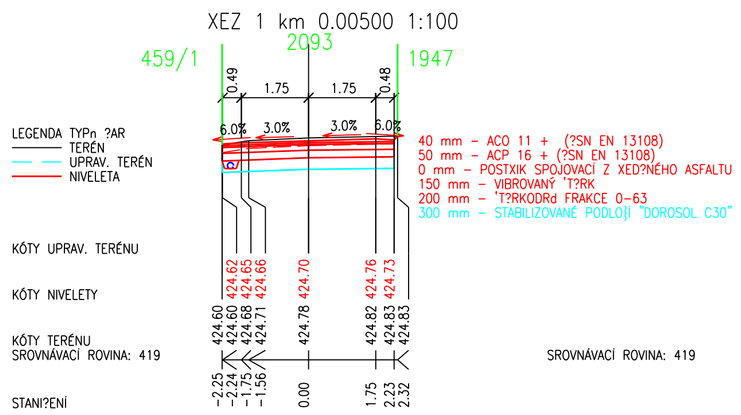

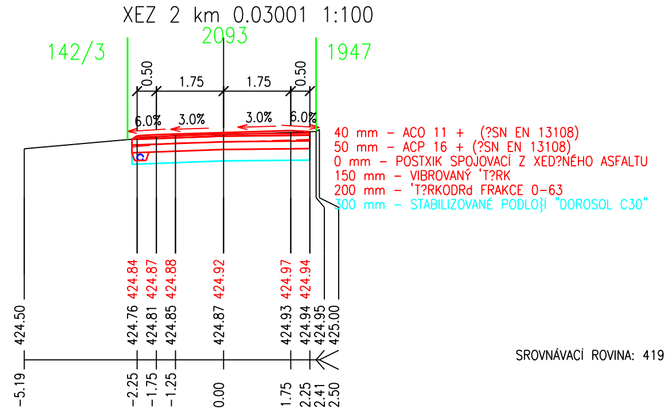

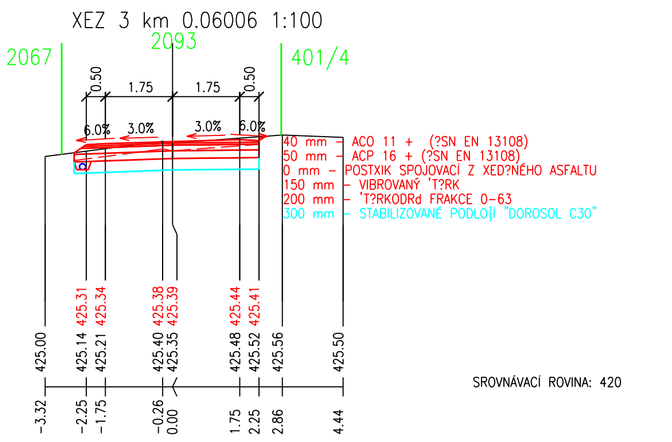

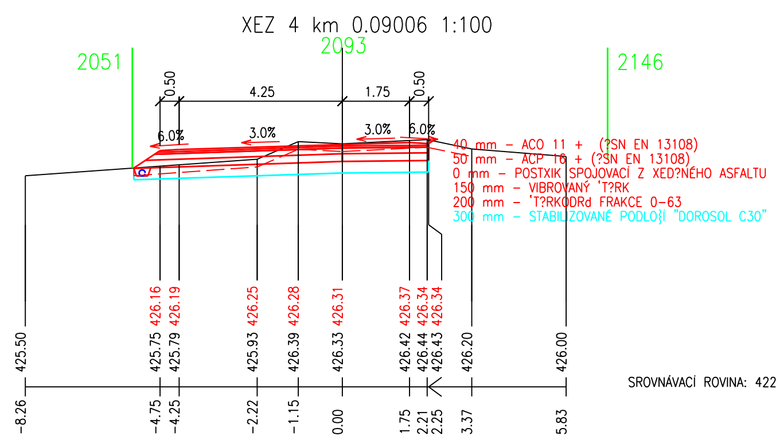

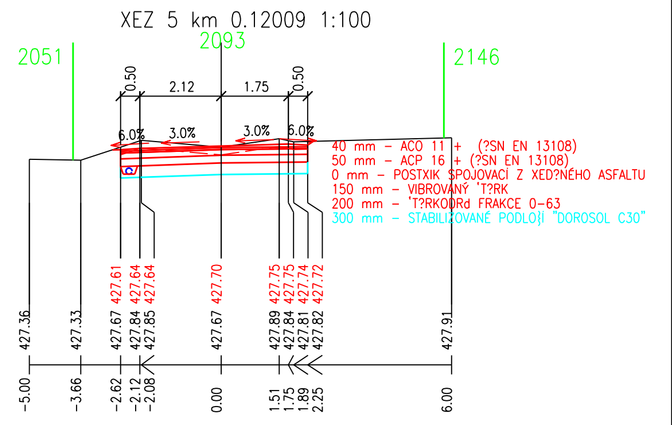

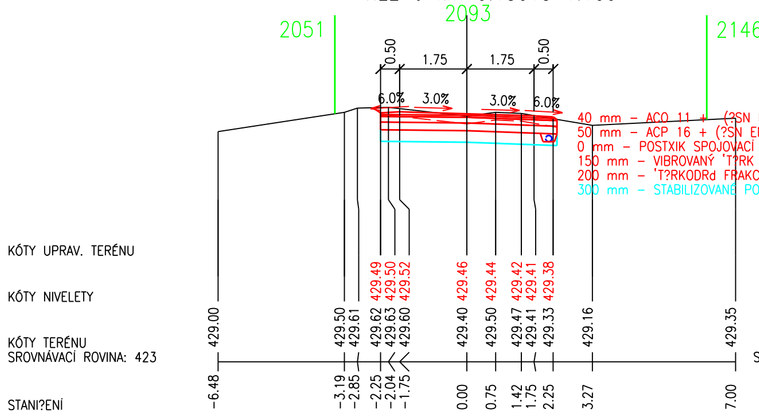

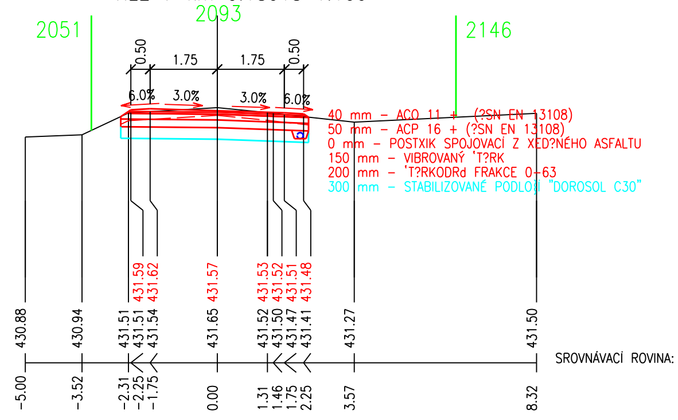

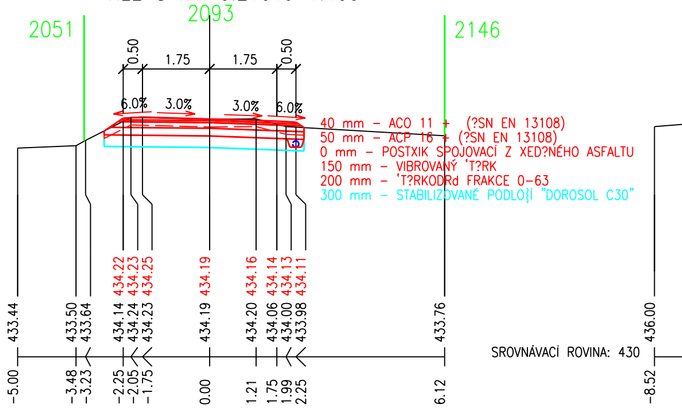

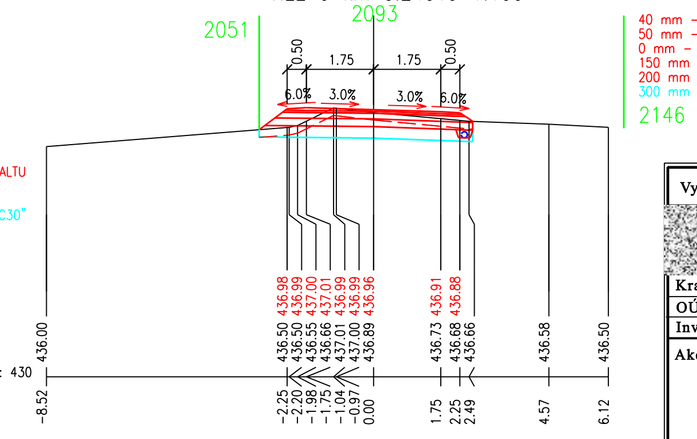

Vypracoval	Zodpovědný Projektant	Zodpovědný Zástupce	Kontrola

agroprojekce Litomyšl s.r.o.
ROKYCANOVA 114/IV
VYSOKÉ MÝTO 566 01

Kraj : Liberecký	PÚsRP : Liberec
OÚ : Rýnoltice	
Investor : Pozemkový úřad Liberec, U Nisy 745/6a, Liberec, 460 07	

Akce : "Polní cesta C11" k.ú. Jítrava	Stupeň : DSP
	Datum : 11.2023
	Formát : 5 A4
	Zak.číslo : 036 30/23
	Měřítko : 1:100
Obsah : Příčné řezy komunikací C11-část I.	Příloha : D.2.2.1.