


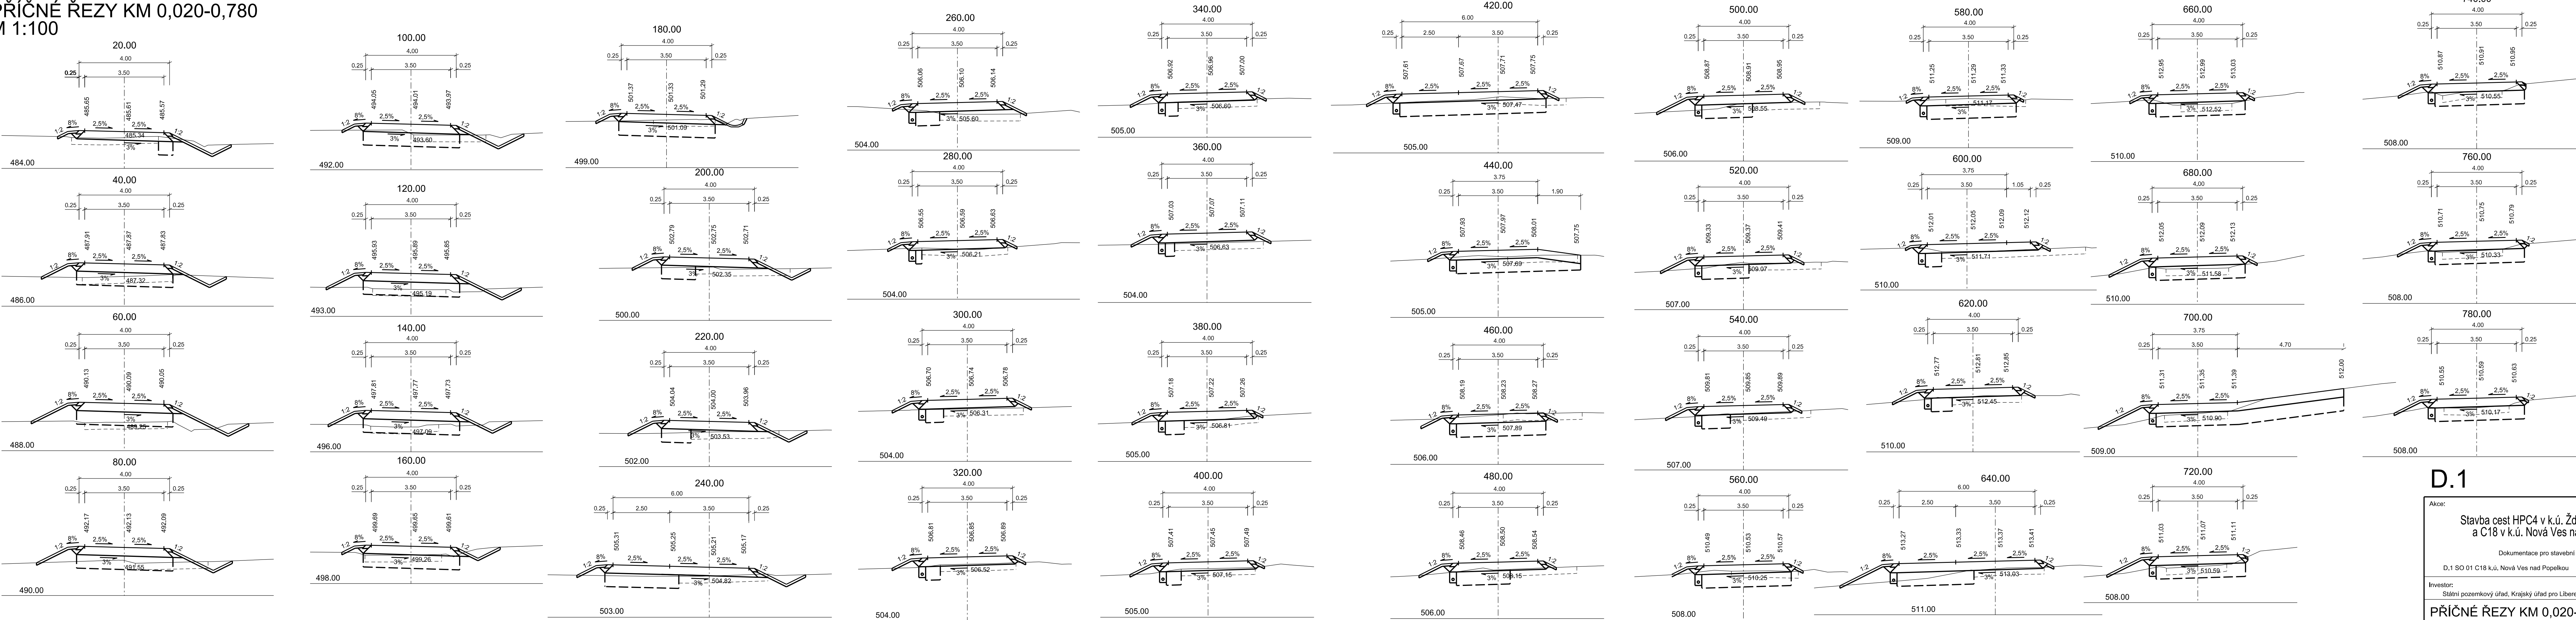

PŘÍČNÉ ŘEZY KM 0,020-0,780  
M 1:100



D.1

Akce:		APC SILNICE	
Stavba cest HPC4 v k.ú. Žďár u Kumburku a C18 v k.ú. Nová Ves nad Popelkou		Zakázka číslo: 1056/2023	
Dokumentace pro stavební povolení		Datum: 08/2023	
D.1 SO 01 C18 k.ú. Nová Ves nad Popelkou		HIP: 	
Investor:		Projektant: 	
Státní pozemkový úřad, Krajský úřad pro Liberecký kraj, pobočka Semily		Měřítko: 1:100	
PŘÍČNÉ ŘEZY KM 0,020-0,780		Výkres č. D.1.5.1	