

LEGENDA PLOCH


STÁVAJÍCÍ	
<div></div>	KOMUNIKACE - ASFALT
<div></div>	KOMUNIKACE - NEZPEVNĚNÁ
NAVRHOVANÉ	
<div></div>	KOMUNIKACE - ASFALT


Souhlas vlastníka dotčených pozemků  
podle §184a odst. 2  
Parcelní číslo: 445, 451, 454 k. ú. Němčice u Netolic

Obec Němčice, č. p. 53, 38411 Němčice

HRANICE A ZNAČENÍ

<div></div>	HRANICE POZEMKŮ DLE KATASTRÁLNÍ MAPY (KN)
<div>477</div>	ČÍSLO POZEMKU DLE KATASTRÁLNÍ MAPY (KN)
<div></div>	VNITŘNÍ KRESBA DLE KN
<div></div>	OCHRANNÉ PÁSMO PUPFL

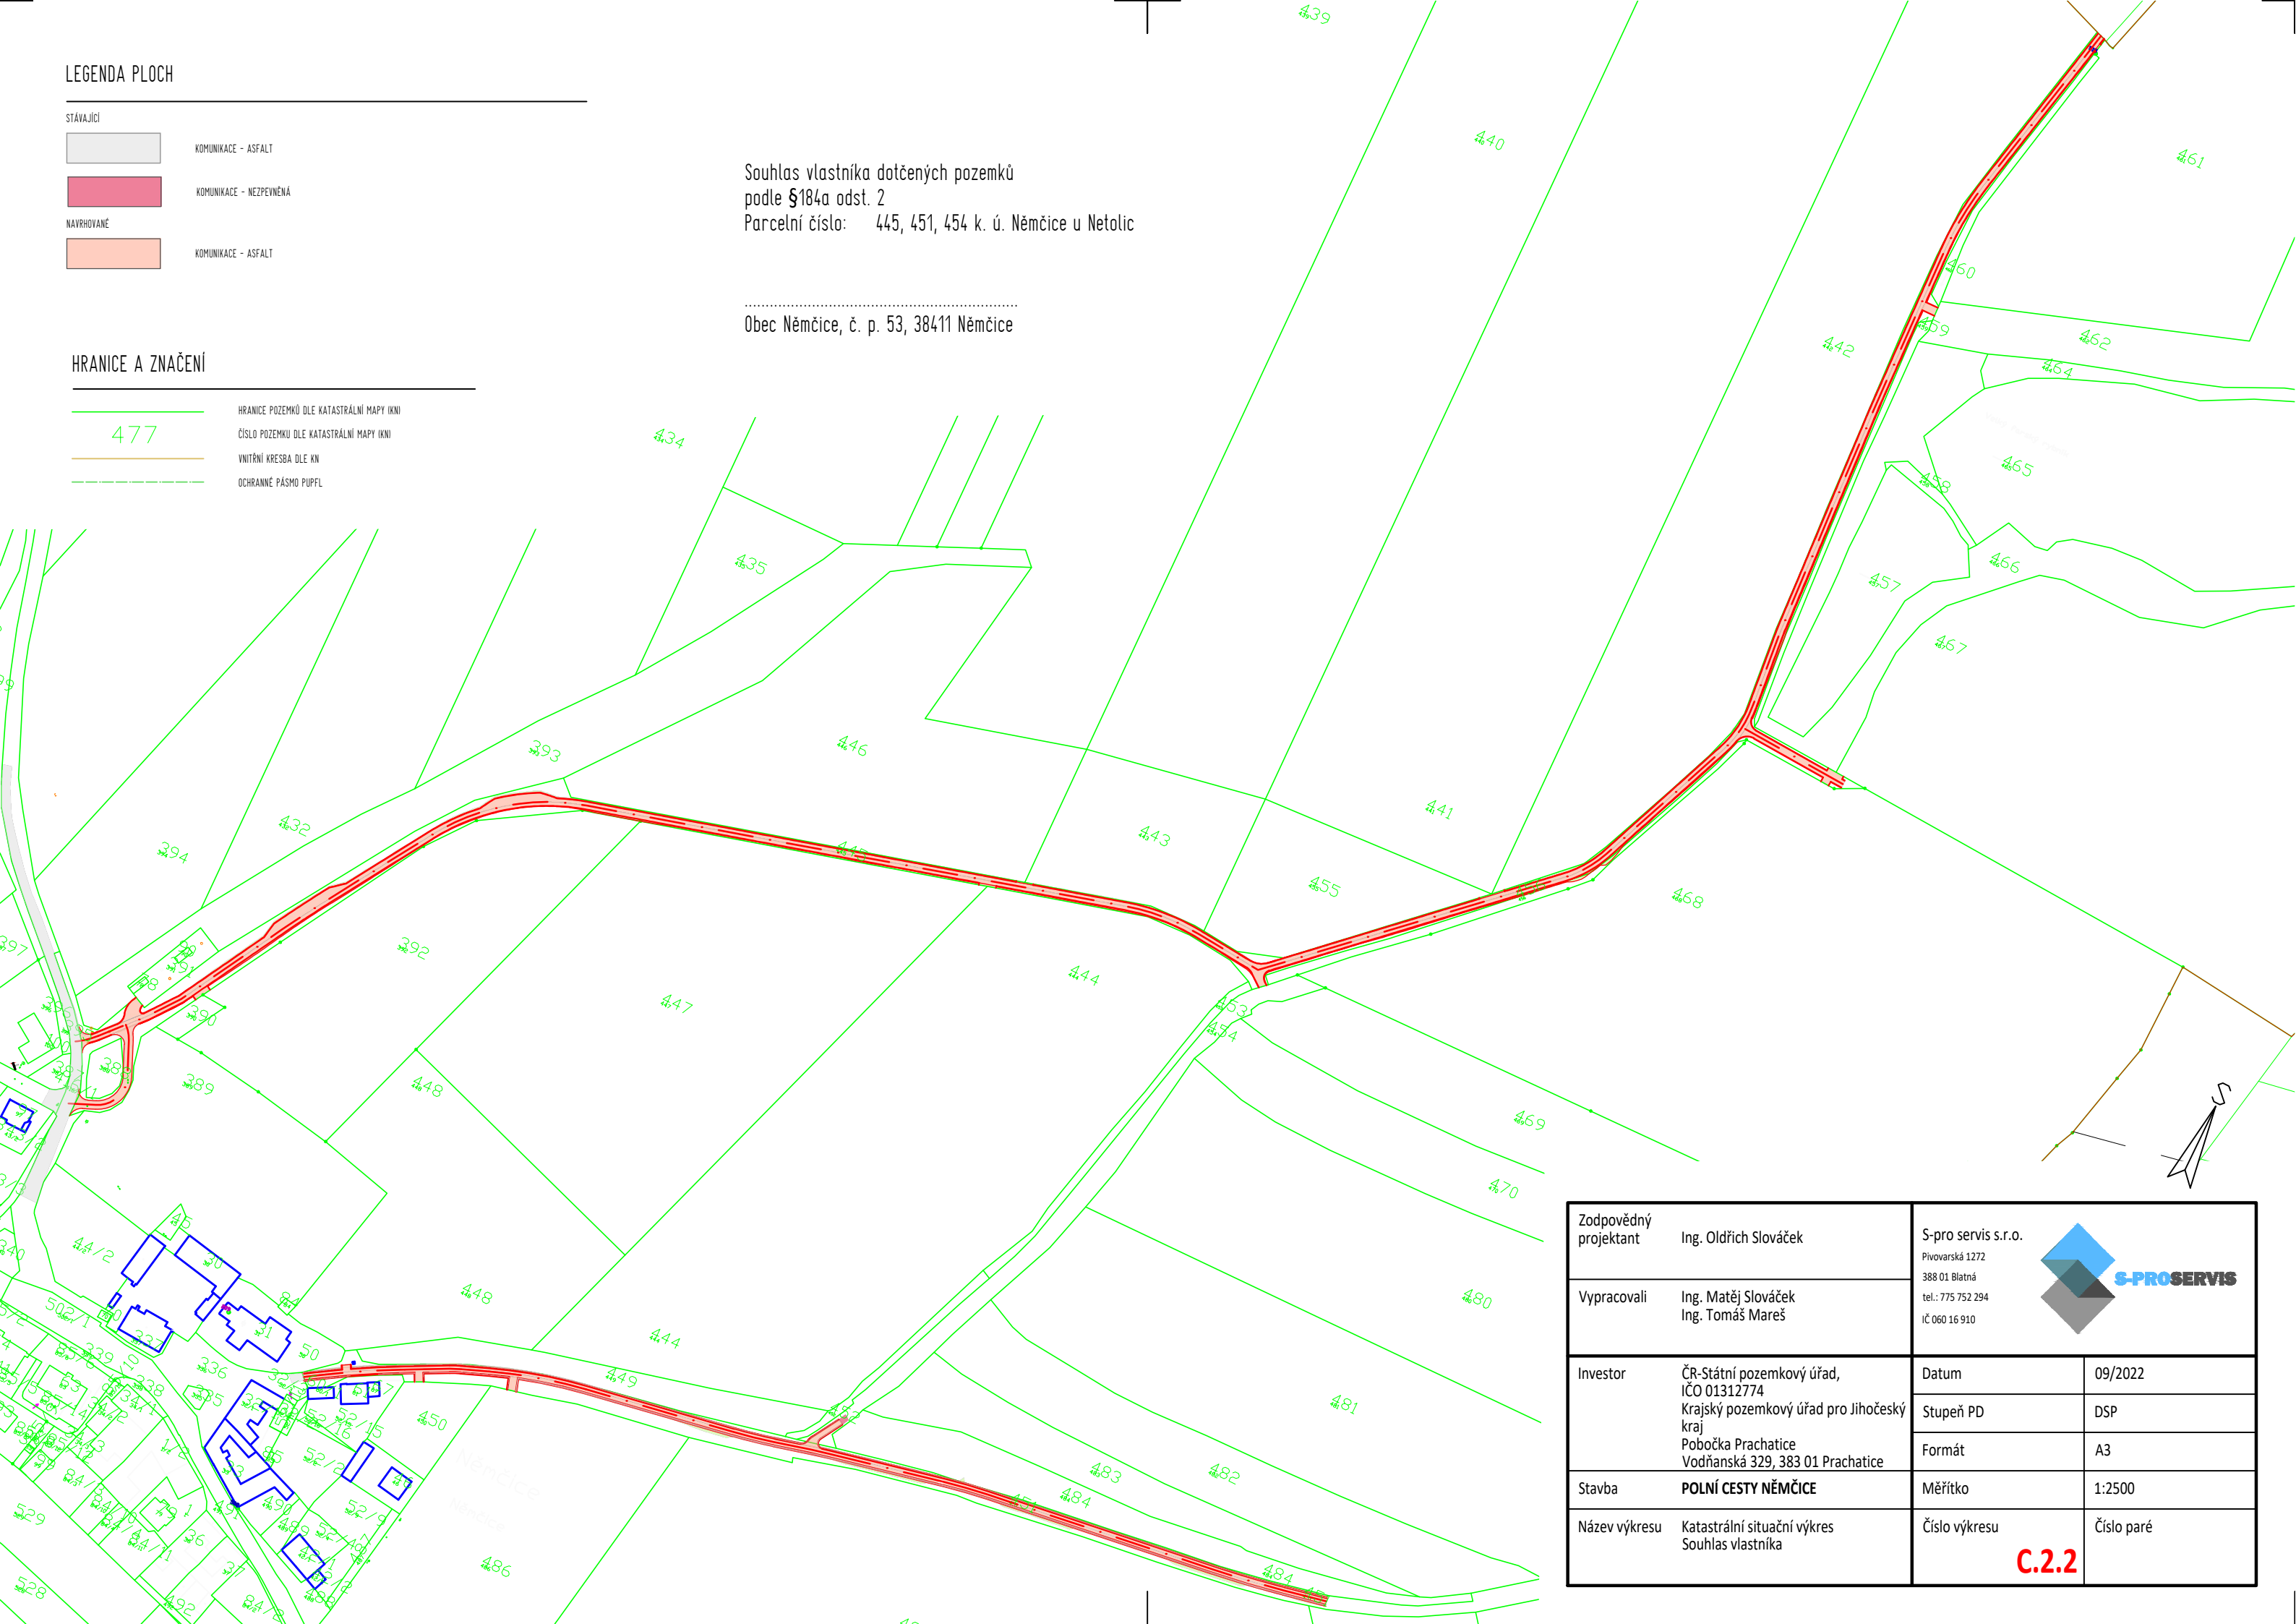

Zodpovědný projektant	Ing. Oldřich Slováček	<div>S-pro servis s.r.o. Pivovarská 1272 388 01 Blatná tel.: 775 752 294 IČ 060 16 910</div> <div></div>	
Vypracovali	Ing. Matěj Slováček Ing. Tomáš Mareš		
Investor	ČR-Státní pozemkový úřad, IČO 01312774 Krajský pozemkový úřad pro Jihočeský kraj Pobočka Prachatice Vodňanská 329, 383 01 Prachatice	Datum	09/2022
		Stupeň PD	DSP
		Formát	A3
Stavba	<b>POLNÍ CESTY NĚMČICE</b>	Měřítko	1:2500
Název výkresu	Katastrální situační výkres Souhlas vlastníka	Číslo výkresu	Číslo paré
		<b>C.2.2</b>	