


Cesta HC17 v k.ú. Lochočice
Koordináční situační výkres - část 1

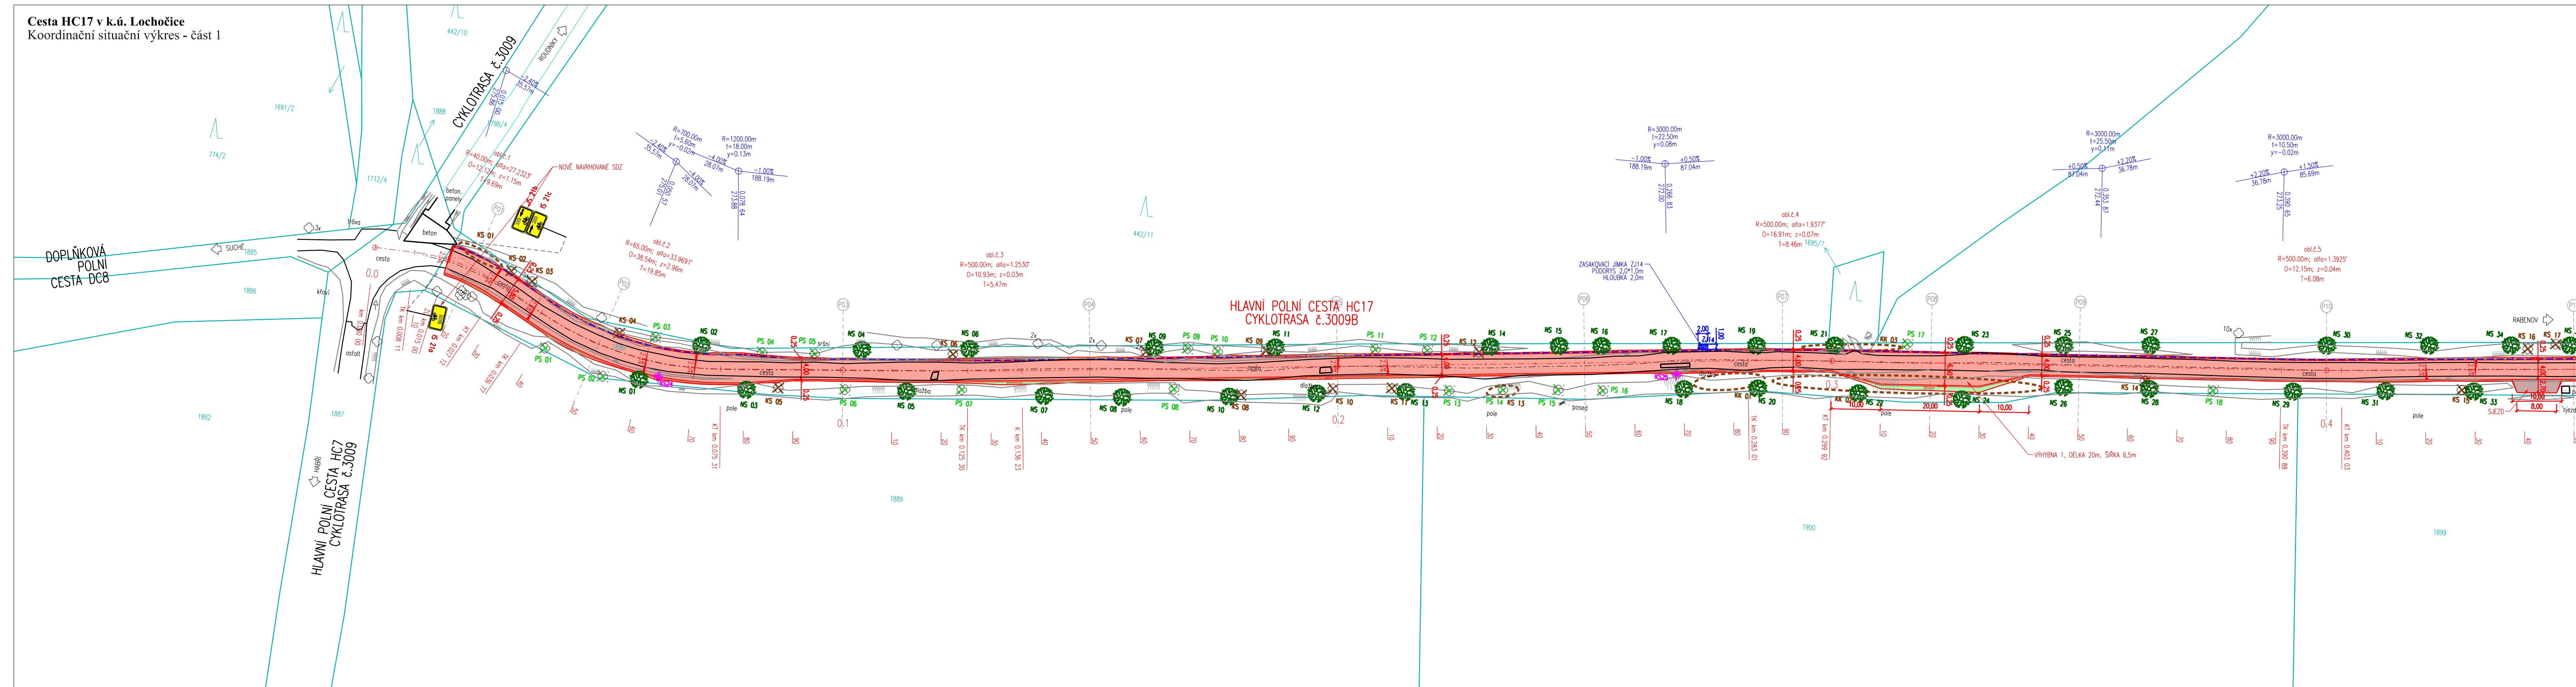

- LEGENDA:**
- KOMUNIKACE HRANY VOZOVKY A TERÉNU
 - KOMUNIKACE OSA
 - KOMUNIKACE KRAJNICE
 - KOMUNIKACE DRENÁŽ
 - REKONSTRUKCE VOZOVKY
 - SJEZD
 - NEZPEVNĚNÁ KRAJNICE
 - ZATRAVNĚNÍ - NÁSEP
 - ZATRAVNĚNÍ - ZÁŘEZ
 - KACENÍ DŘEVIN (KS - STROMY, KK - KEŘE)
 - KS 01-17, KK 01-03
 - PS 01-18
 - OBNOVA ZELENĚ
 - NS 01-34
 - IGP - KOPANÁ SONDA
 - KS24, KS25
- LEGENDA POLOHOUPIS:**
- KOMUNIKACE HRANY
 - BETON
 - TERÉN
 - TRHLINY VE VOZOVCE
 - OPLOČENÍ DRATĚNÉ
 - KN - HRANICE PARCEL
 - KN - VNITŘNÍ KRESBA PARCEL
- KLAD LISTŮ:**
- 1 2

VÝŠKOVÝ SYSTÉM: Bvp
SOUŘADNICOVÝ SYSTÉM: JTSK

AZ CONSULT, spol. s r.o.
Číslo zakázky: 21/179
Výrobek uvolněn k použití
Datum: XI/2021

Odpov. proj.:			AZ CONSULT spol. s r. o.
Vypracoval:			
Kontroloval:			
Kraj:	Ústecký kraj, Místní úřad, obec Řehlovice, k.ú. Lochočice		
Objednatel:	Státní pozemkový úřad, Husinecká 1024/11a, 130 00 Praha 3		
Akce:	Cesta HC17 v k.ú. Lochočice		
Zn. souboru:	...		
Stupeň:	DUSP/PDPS	Formát:	6 x A4
Č. zak.:	21/179	Č. paré:	
Datum:	XI/2021	Č. příloh:	
Výkres:	Koordináční situační výkres - část 1		
Měřítko:	1:500	C.3.1	

DOKUMENTACE LZE UŽÍVAT POUZE VE SMYSLU PŘÍSLUŠNÉ SMLOUVY O DÍLO. KOPIJOVÁNÍ A ROZŠÍŘOVÁNÍ POUZE PO PŘEDCHOZÍM SOUHLASU AZ CONSULT spol. s r.o.