


KOORDINAČNÍ SITUAČNÍ VÝKRES  
 M 1:1000

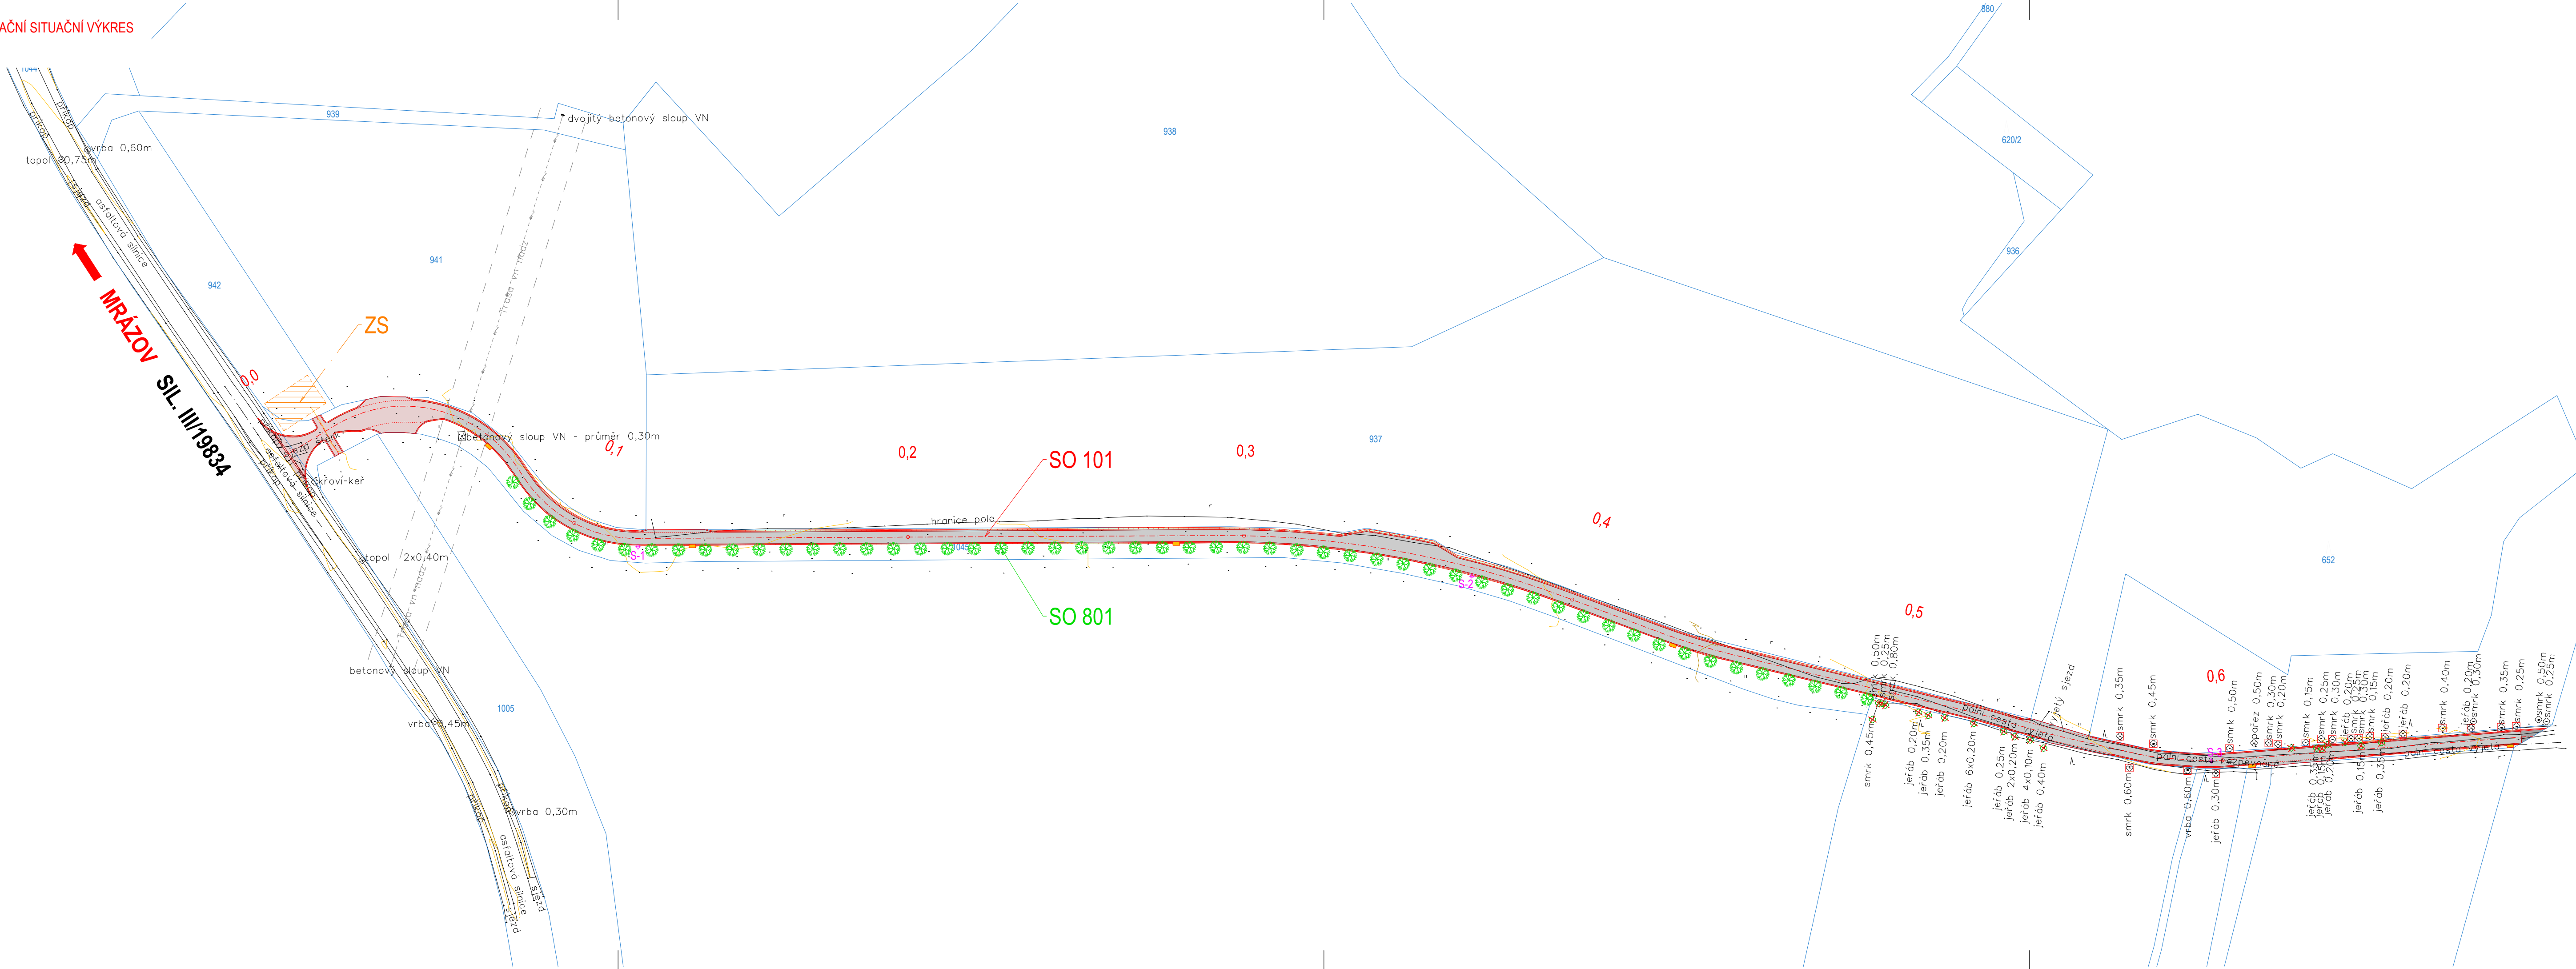

LEGENDA:

VÝKRES

STAVEBNÍ ÚPRAVY - NÁVRH

PODÉLNÁ DRENÁŽ

PLOCHA ZAŘÍZENÍ STAVENIŠTĚ

GEODETICKÉ ZAMĚŘENÍ

KATASTRÁLNÍ MAPA (DKM)

VRSTEVNICE - HLAVNÍ

VRSTEVNICE - VEDLEJŠÍ

VJ1

+ S-1

STAVĚBNÍ ÚPRAVY - NÁVRH

PODÉLNÁ DRENÁŽ

PLOCHA ZAŘÍZENÍ STAVENIŠTĚ

GEODETICKÉ ZAMĚŘENÍ

KATASTRÁLNÍ MAPA (DKM)

VRSTEVNICE - HLAVNÍ

VRSTEVNICE - VEDLEJŠÍ

VSAKOVAČÍ JÍMKA

SONDA PODROBNĚHO GTP

PLOCHY

KOMUNIKACE - ASFALT

KOMUNIKACE - DVOUVRSTVÝ NÁTĚR

KOMUNIKACE - ŠTĚRK

KRAJNICE

NÁŠYP

ZÁŘEZ

VSAKOVAČÍ JÍMKA

INŽENÝRSKÉ SÍTĚ

STAV

NÁVRH

ELEKTRO VN - NADZEMNÍ

OCHRANNÉ PÁSMO VN

ZELENĚ KÁCENÁ

STROM

ZELENĚ NÁVRH

STROM (SO 801)

OCHRANA STÁVAJÍCÍHO STROMU VYPOLŠTÁROVANÝM BEDNĚNÍM

STAVEBNÍ OBJEKTY REALIZOVANÉ V RÁMCI STAVBY  
"CESTA VPC1 + IP1 V K. Ú. MRÁZOV"

SO 101 POLNÍ CESTA VPC1  
SO 801 INTERAKČNÍ PRVEK IP1

SOUŘADNICOVÝ SYSTÉM: S-JTSK, VÝŠKOVÝ SYSTÉM: Bpv

OBJEDNATEL	ČR – SPÚ, KPÚ Pobočka Cheb, Chebská 48/73, 360 06 Karlovy Vary IČ: 01312774   telefon: 355 311 717   e-mail: karlovarsky.kraj@spucr.cz				
ZHOTOVITEL	GEOREAL spol. s r.o., Hájkova 12, 301 00 Plzeň IČ: 40527514   telefon: xxx   e-mail: xxx   http://www.georeal.cz				
PROJEKTANT	GEOREAL spol. s r.o., Hájkova 12, 301 00 Plzeň IČ: 40527514   telefon: xxx   e-mail: xxxx   http://www.georeal.cz				
ČÁSTI, SO	VYPRACOVAL:	STUPĚŇ PD	DUSP/PDPS	AUTORIZACE	xxxx
KRAJ	KARLOVARSKÝ	DATUM	08 / 2023	xxxx	
K. Ú.	MRÁZOV	MĚŘÍTKO	1:1000		
		FORMÁT	297 x 1050		
STAVBA:	CESTA VPC1 + IP1 V K. Ú. MRÁZOV		OZNAČENÍ PŘÍLOHY		
ČÁST PD:	SITUAČNÍ VÝKRESY		C		
PŘÍLOHA:	KOORDINAČNÍ SITUAČNÍ VÝKRES		3		