


HLAVNÍ POLNÍ CESTA HC1 A INTERAKČNÍ PRVKY IP17, IP18 V K. Ú. LITENČICE  
 PODÉLNÝ PROFIL  
 M 1:2000/200

STÁV. POVRCH VOZOVNY:   
 KATASTRÁLNÍ ÚZEMÍ:   
 KRAJ:  ZLÍNSKÝ  
 OBEC:  LITENČICE

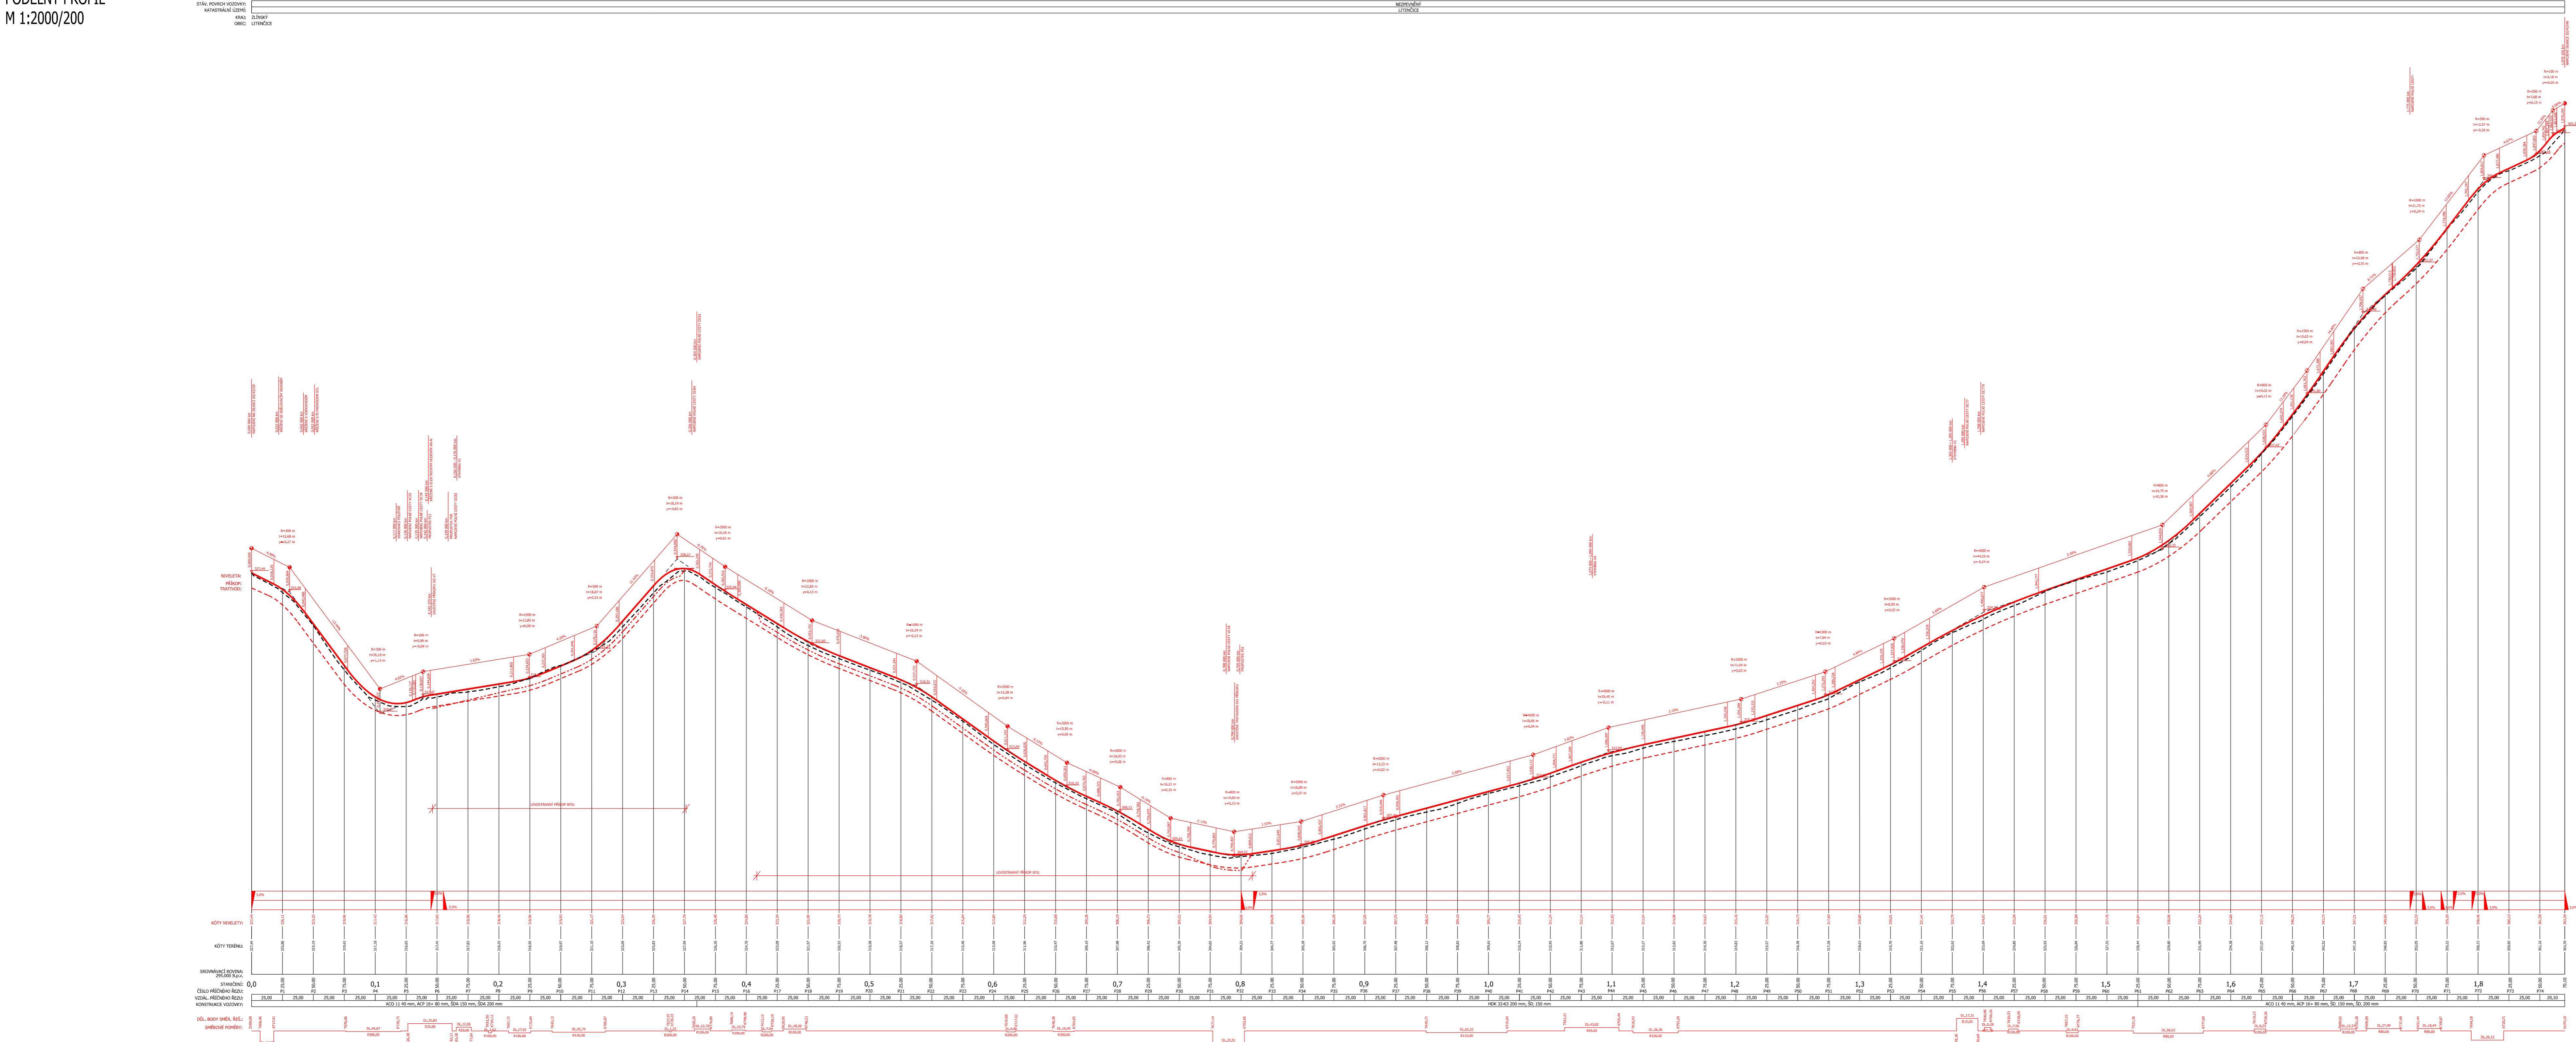

<p><b>Geocentrum spol. s r.o.</b></p> <p><small>IČ: Komořanů 1143/8B, 779 00 Olomouc zapsána u KS v Olomavě, oddíl C, v.č. 5555</small></p>	
<p><b>AUTORIZOVANÝ INŽENÝR V OBORU DOPRAVNÍ STAVBY</b></p> <p><b>ING. PETR STANĚK</b></p>	

Projektant:	Ing. VERONIKA HOLCOVÁ	
Kreslil:	Ing. VERONIKA HOLCOVÁ	
Kontroloval:	Ing. PETR STANĚK	

Kraj: Zlínský	Obec: Litenčice	K. ú.: Litenčice	
Objednatel:	<b>ČR - Státní pozemkový úřad Krajský pozemkový úřad pro Zlínský kraj Pobočka Kroměříž Riegrovo nám. 3228/22, 767 01 Kroměříž</b>		Stupeň dokumentace: DSP, DPS Číslo zhotovitele: 211002 Číslo objednatele: 102-2021-525202 Datum: 01/2022
Akce:	<b>HLAVNÍ POLNÍ CESTA HC1 A INTERAKČNÍ PRVKY IP17, IP18 V K. Ú. LITENČICE</b>		Měřítko: 1:2000/200 Formát: 6 x 1,5 A4 Souřad./výškový sys.: S-JTSK/B, p. v.
Název přílohy:	SO 101 - D.1.1 OBJEKTY POZEMNÍCH KOMUNIKACÍ <b>PODÉLNÝ PROFIL</b>		Čís. soupřavy: Čís. přílohy: <b>D.1.1.2b</b>