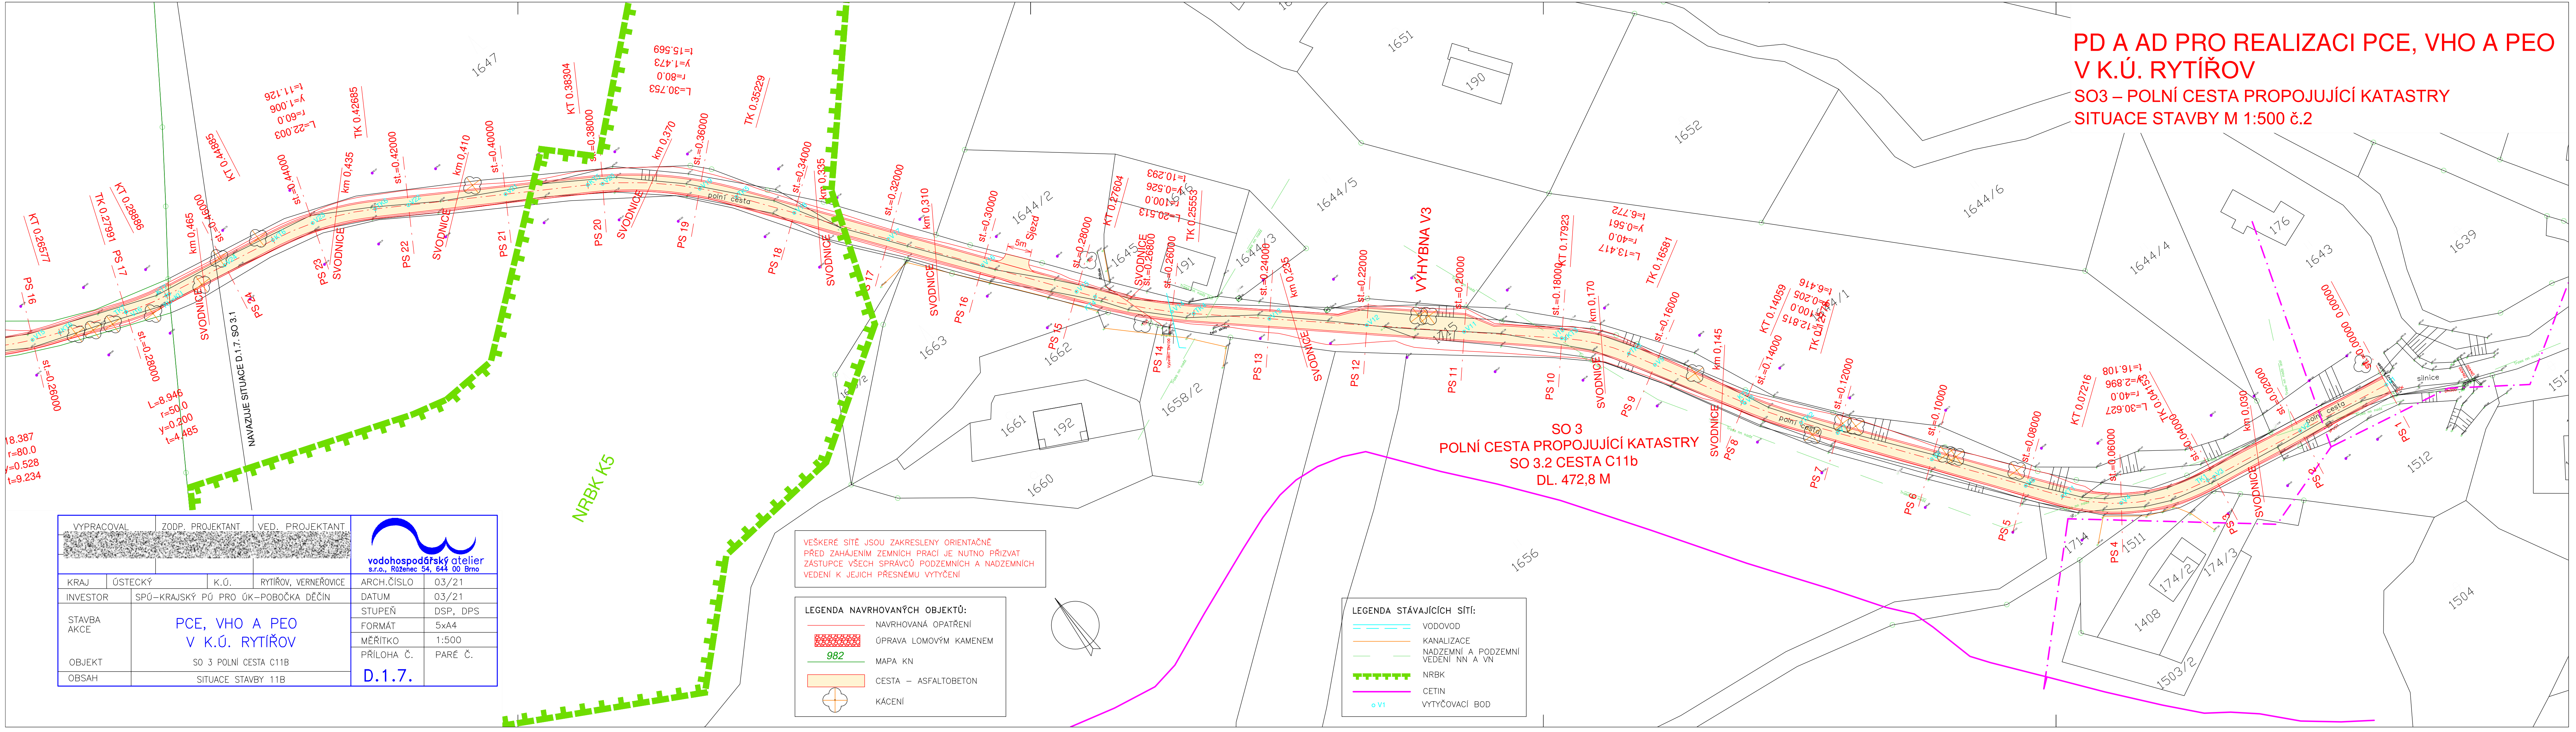


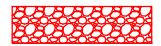

 









PD A AD PRO REALIZACI PCE, VHO A PEO
V K.Ú. RYTÍŘOV
SO3 – POLNÍ CESTA PROPOJUJÍCÍ KATASTRY
SITUACE STAVBY M 1:500 č.2



| | | | | | | | |
|----------------|-------------------------------------|------------------|----------------------|-----------------|----------|--|--|
| VYPRACOVAL | | ZODP. PROJEKTANT | | VED. PROJEKTANT | |  vodohospodářský atelíer s.r.o., Růženec 54, 644 00 Brno | |
| | | | | | | | |
| | | | | | | | |
| KRAJ | ÚSTECKÝ | K.Ú. | RYTÍŘOV, VERNEŘOVICE | ARCH.ČÍSLO | 03/21 | | |
| INVESTOR | SPÚ-KRAJSKÝ PÚ PRO ÚK-POBOČKA DĚČÍN | | | DATUM | 03/21 | | |
| STAVBA AKCE | PCE, VHO A PEO V K.Ú. RYTÍŘOV | | | STUPEŇ | DSP, DPS | | |
| | | | | FORMÁT | 5x A4 | | |
| OBJEKT | SO 3 POLNÍ CESTA C11B | | | MĚŘITKO | 1:500 | | |
| OBSAH | SITUACE STAVBY 11B | | | PŘÍLOHA Č. | PARÉ Č. | | |
| | | | | D.1.7. | | | |

| | |
|---|------------------------|
| VEŠKERÉ SÍTĚ JSOU ZAKRESLENY ORIENTAČNĚ PŘED ZAHÁJENÍM ZEMNÍCH PRACÍ JE NUTNO PŘIZVAT ZÁSTUPCE VŠECH SPRÁVCŮ PODZEMNÍCH A NADZEMNÍCH VEDENÍ K JEJICH PŘESNÉMU VYTÝČENÍ | |
| LEGENDA NAVRHOVANÝCH OBJEKTŮ: | |
|  | NAVRHOVANÁ OPATŘENÍ |
|  | ÚPRAVA LOMOVÝM KAMENEM |
|  | MAPA KN |
|  | CESTA – ASFALTOBETON |
|  | KÁCENÍ |

| | |
|---|---------------------------------------|
| LEGENDA STÁVAJÍCÍCH SÍTÍ: | |
|  | VODOVOD |
|  | KANALIZACE |
|  | NADZEMNÍ A PODZEMNÍ VEDENÍ NN A VN |
|  | NRBK |
|  | CETIN |
|  | VYTÝČOVACÍ BOD |