1 – KM 0.01643

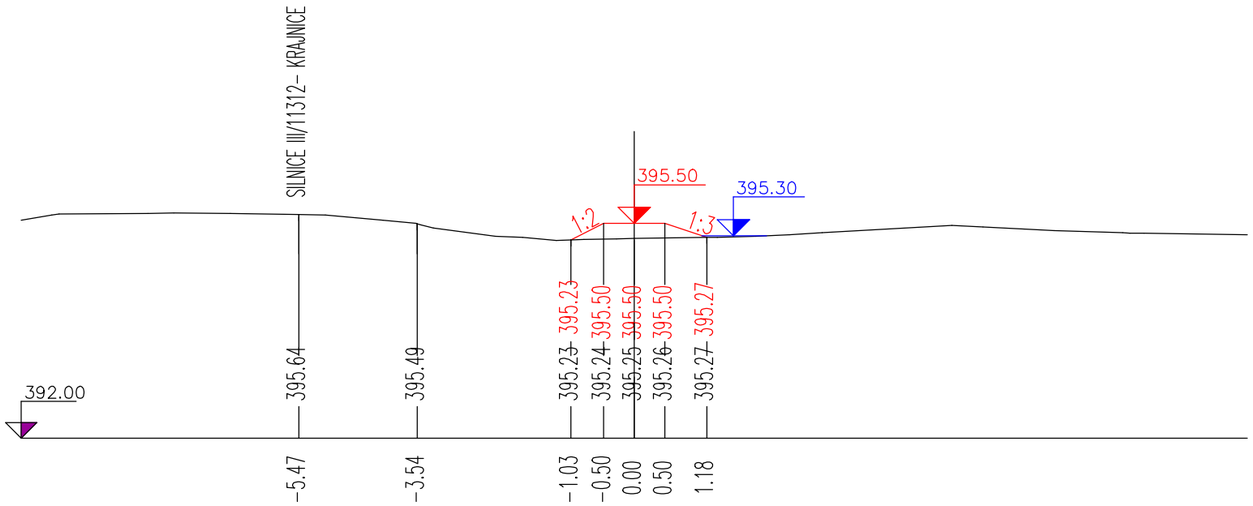

4 – KM 0.07466

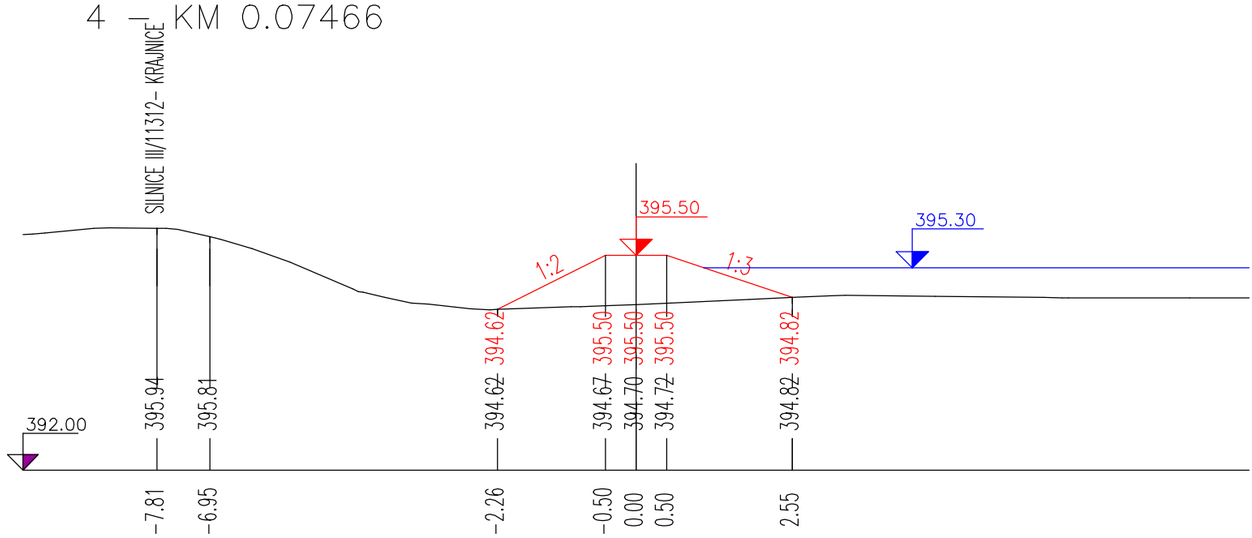

2 – KM 0.03393

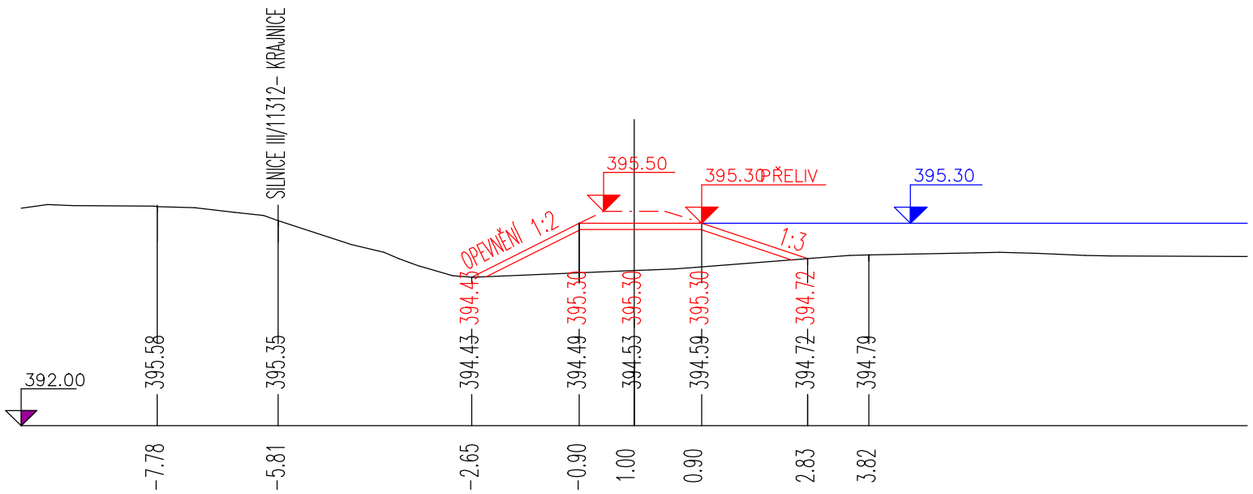

3 – KM 0.05708

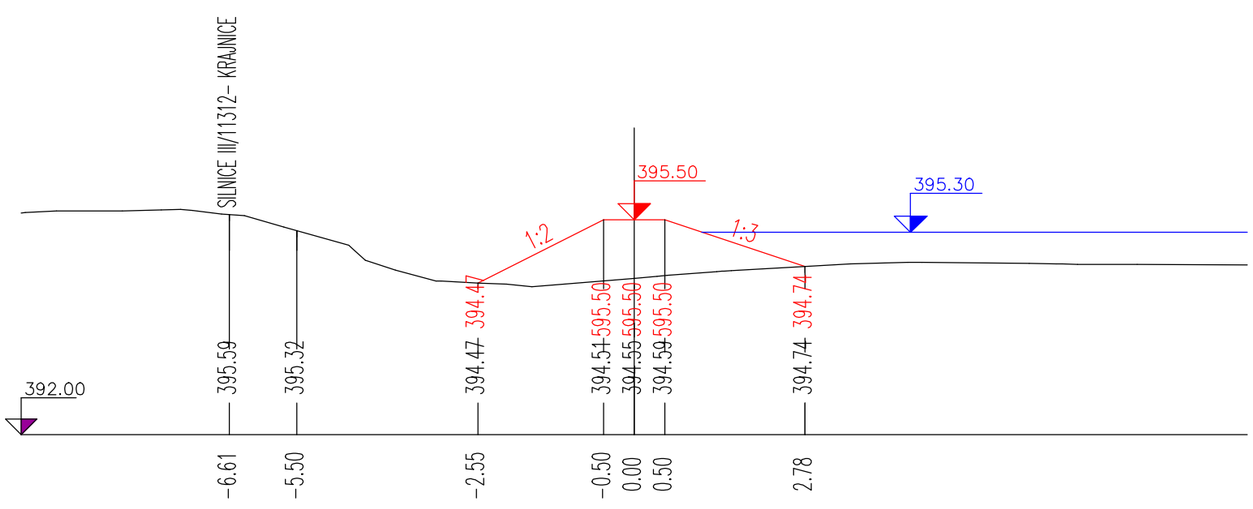

Vypracoval:	Autorizovaný inženýr:	Zodpov. projektant KoPÚ:	FOLTÁNEK, s.r.o. Perucká 1, Praha 2 120 00
[redacted]			
Okres:	Katastrální území:	Obec:	
Praha – východ	Štíhlice	Štíhlice	
Objednatel: Státní pozemkový úřad Krajský pozemkový úřad pro Středočeský kraj			Formát: 2xA4
Název díla: KOMPLEXNÍ POZEMKOVÉ ÚPRAVY ŠTÍHLICE			Datum: 4/2020
Obsah: Plán společných zařízení Příčné řezy TŮŇ – MOKŘAD 1 – HRÁZKA			Měřítko: 1 : 100 Výkres č.: 12.5