


AKCE	POLNÍ CESTA VC4A,VC4B,VC4C			HYDROPROGRESS, s.r.o. Sevastopolská 338 / 6 625 00 Brno		
KAT.ÚZEMÍ	DRACHOV			VED.PROJEKTANT	Ing. Viskot	
OBECE	TĚMICE			PROJEKTANT	Ing. Viskot	
INVESTOR				STUPEŇ	DSP/DPS	
				FORMÁT	5*44	
KOORDINAČNÍ SITUACE				DATUM	09/2021	
				MĚŘÍTKO	1:1250	
				Č.PŘÍLOHY	C.3.	

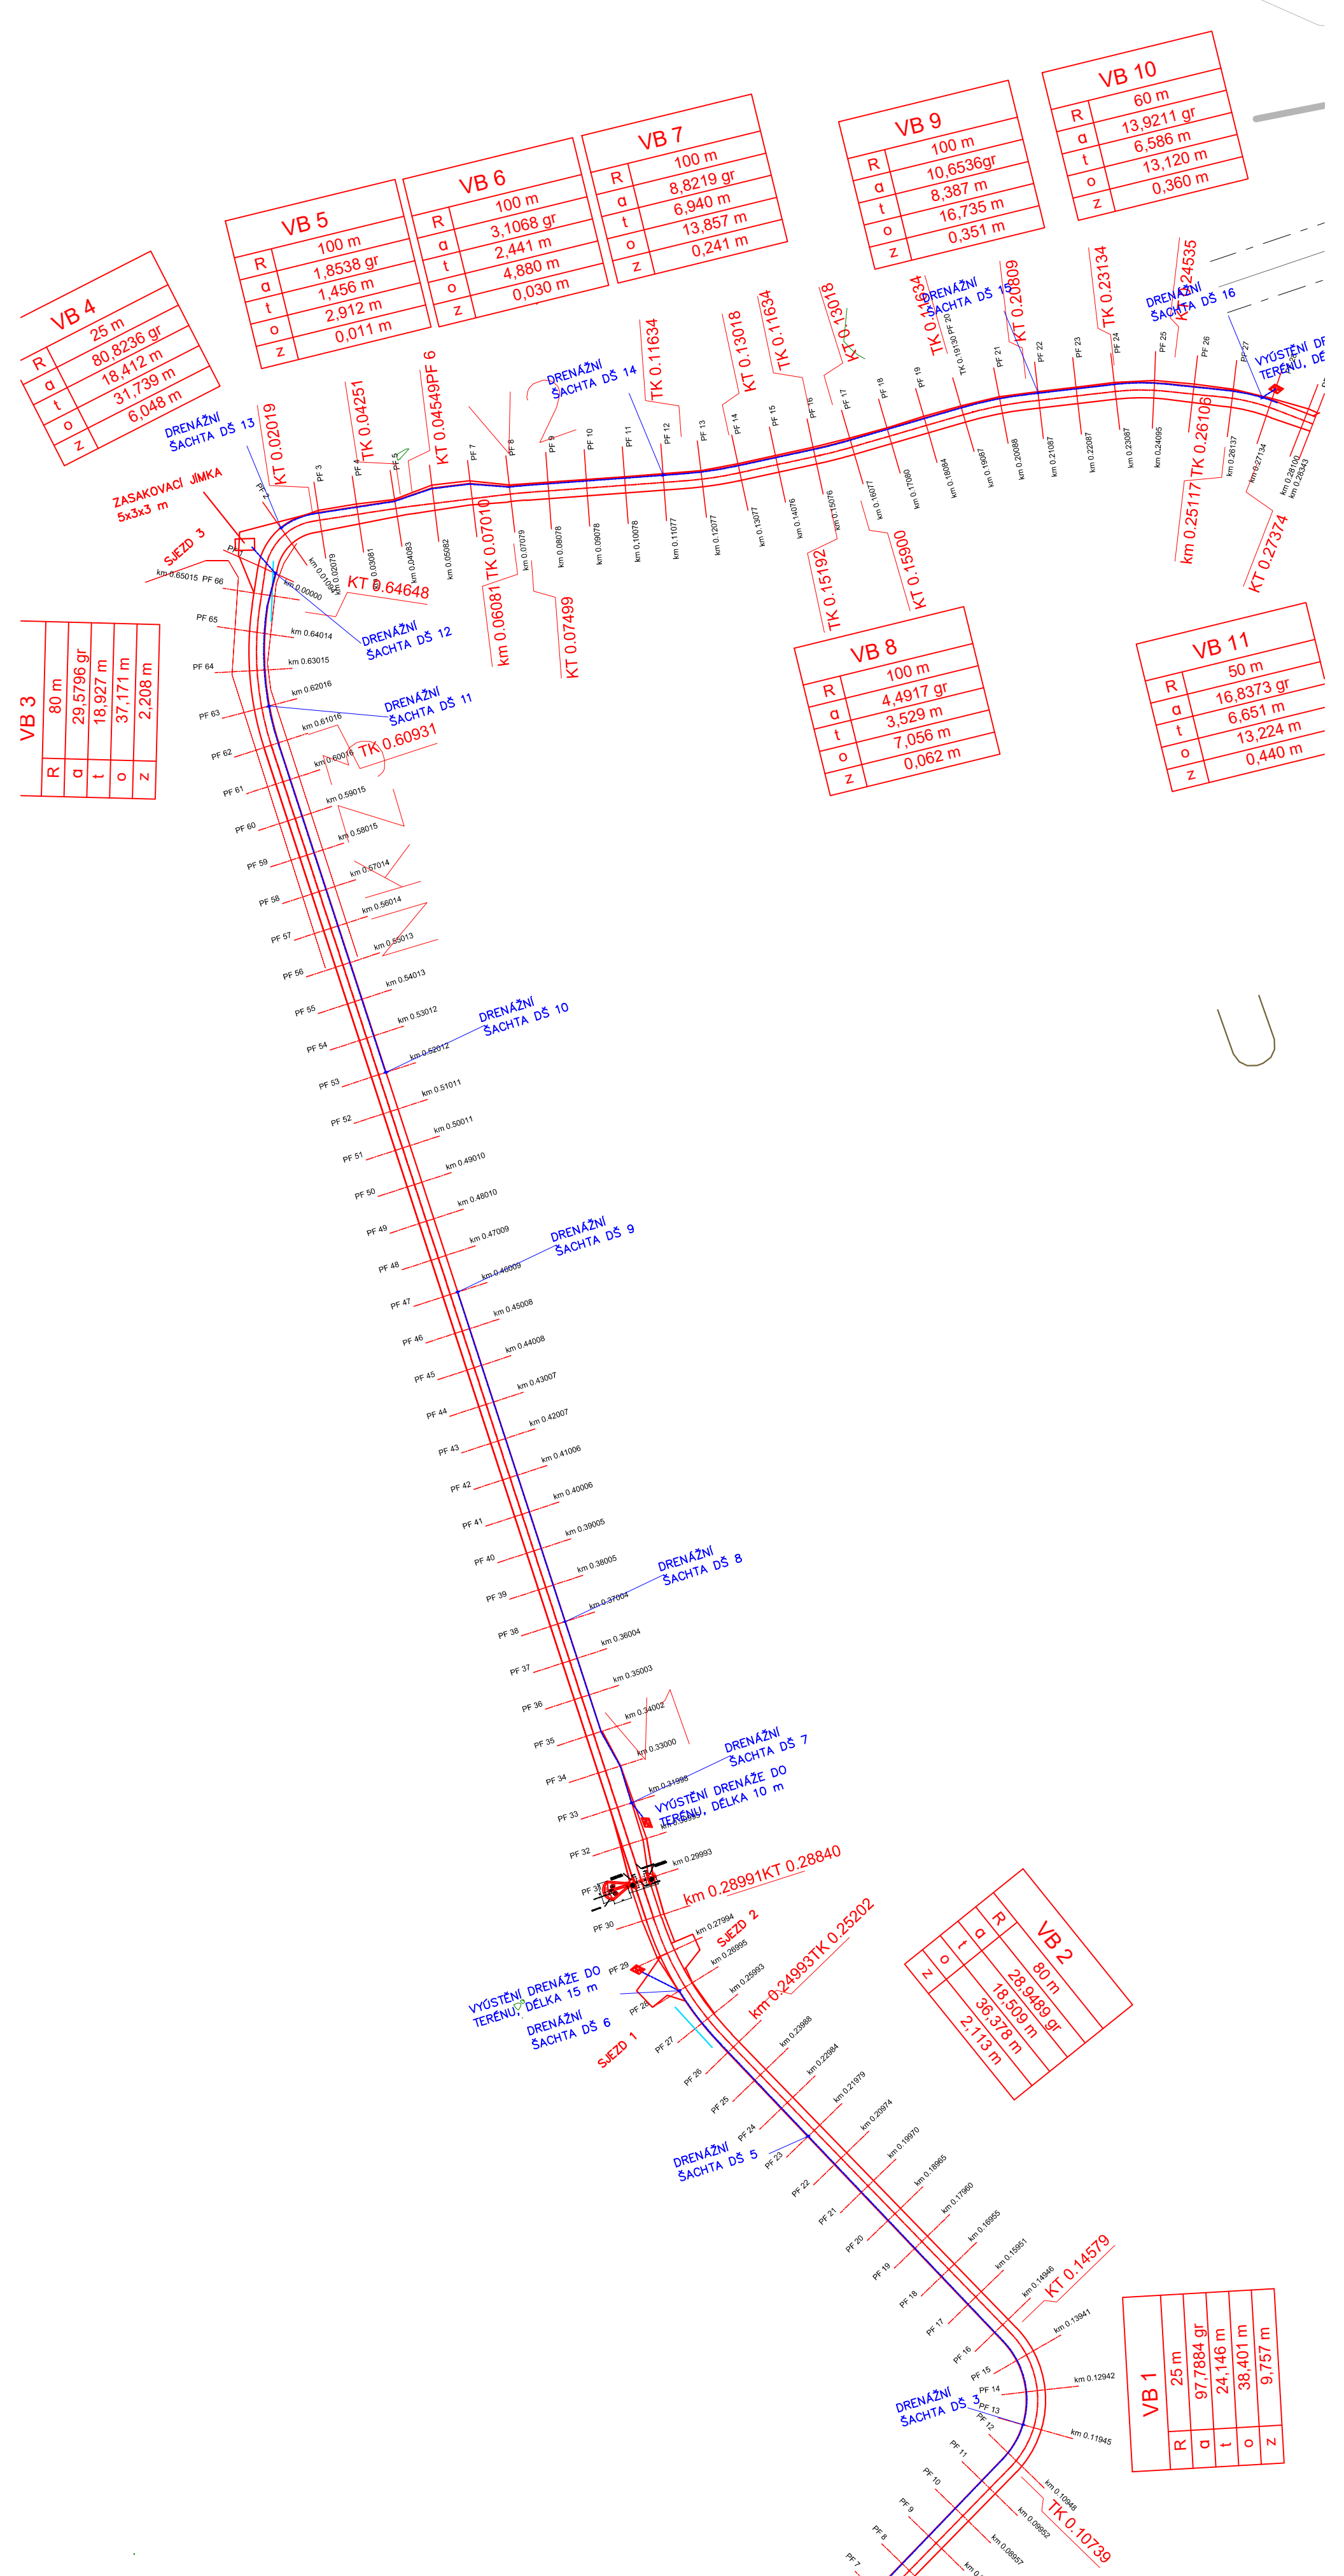

11/2819