


KOORDINAČNÍ SITUACNÍ VÝKRES
M 1:500

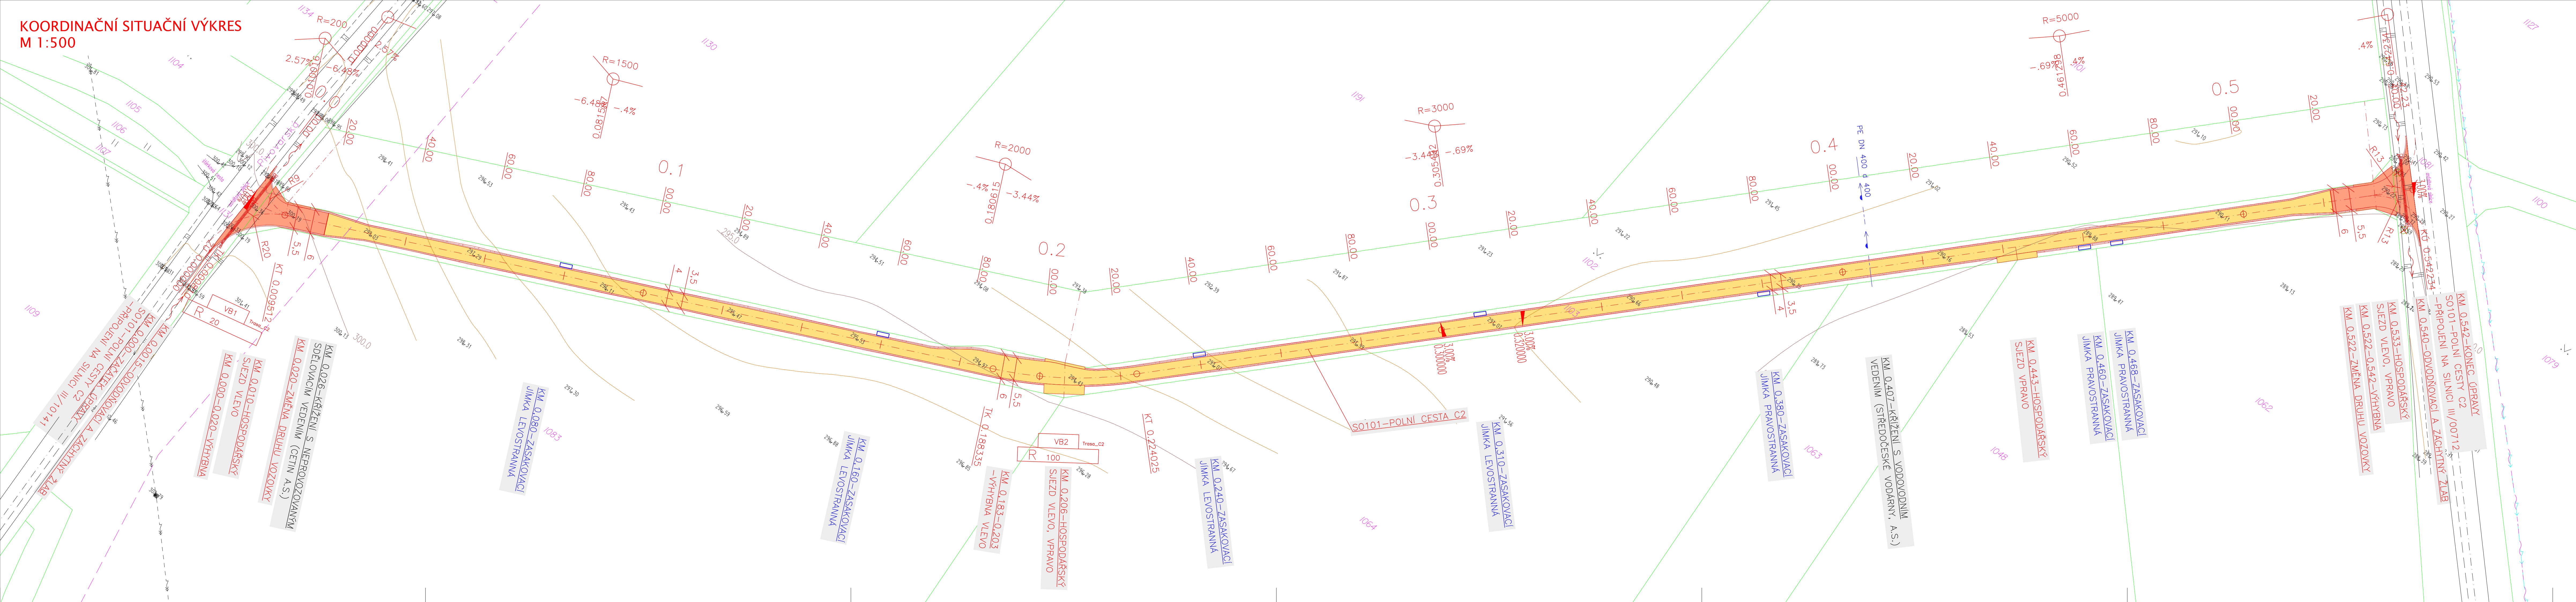

LEGENDA:

- NAVRŽENÉ STAVEBNÍ OBJEKTY
- HRANICE PARCELY KN – DKM, PARCELNÍ ČÍSLO
- HRANICE KATASTRÁLNÍHO ÚZEMÍ
- ZAMĚŘENÍ SKUTEČNÉHO STAVU
- DŘEVINY STÁVAJÍCÍ
- DŘEVINY NAVRŽENÉ KE KÁCENÍ
- SMĚR TOKU VODY
- ZASAKOVACÍ JÍMKY

SOUHLAS VLASTNÍKA POZEMKU
Pozemek: p.č. KN 1103; k. ú. Stehelčevs
Vlastník: Obec Stehelčevs
Hlavní 43, 273 42 Stehelčevs
SOUHLASÍM S UMÍSTĚNÍM A PROVEDENÍM STAVBY
Datum:.....

LEGENDA INŽENÝRSKÝCH SÍTÍ:

- PODZEMNÍ SDĚLOVACÍ VEDENÍ (CETIN A.S.)
- NEPROVOZOVANÁ SÍŤ (CETIN A.S.)
- ELEKTRICKÉ NN PODZEMNÍ VEDENÍ (CETIN A.S.)
- VODOVODNÍ VEDENÍ (STŘEDOČESKÉ VODÁRNÝ, A.S.)
- NADZEMNÍ EL. VN VEDENÍ (ČEZ DISTRIBUCE, A.S.)

LEGENDA POVRCHŮ:


- KRYT Z ASFALTOVÉHO BETONU
- KRYT Z PENETRAČNÍHO MAKADAMU

SOUHLAS VLASTNÍKA POZEMKU
Pozemek: p.č. KN 1131, KN 1081; k. ú. Stehelčevs
Vlastník: Středočeský kraj
Zborovská 81/11, Smíchov, 150 00 Praha 5
Hospodaření se svěřeným majetkem kraje:
Krajská správa a údržba silnic
Středočeského kraje, p.o.
Zborovská 81/11, Smíchov, 150 00 Praha 5
SOUHLASÍM S UMÍSTĚNÍM A PROVEDENÍM STAVBY
Datum:.....

LEGENDA STAVEBNÍCH OBJEKTŮ:
SO 101 – POLNÍ CESTA C2

Výškový systém: Bpv
Souřadnicový systém: S-JTSK

ZÁKRES PRŮBĚHU SÍTÍ JE POUZE ORIENTAČNÍ NA ZÁKLADĚ DAT POSKYTNUTÝCH SPRÁVCI ŽITÍ.
PŘED ZAPOČETÍM PRACÍ JE NUTNÉ VYTÝČIT VŠECHNA PODZEMNÍ ZAŘÍZENÍ
PO JEJICH OBNAŽENÍ JE TŘEBA NAVRŽENÉ ŘEŠENÍ OVĚŘIT A EVENT. OPRAVIT!

AKCE:	LBC 423, LBK 745 S PROPOJOVACÍ POLNÍ CESTOU C2 V K.Ú. STEHELČEVES	 AGROPROJEKT PSO s.r.o. Slavčikova 840/1b, 638 00 Blno www.agroprojekt-psy.cz
KAT. ÚZEMÍ:		
OBEČ:		
KRAJ:		
INVESTOR:		
STUPEŇ PD:	C. ZAKAZKY:	117-3287-22
OBSAH:	SO 101 – POLNÍ CESTA C2	MĚŘÍTKO: 1:500
	KOORDINAČNÍ SITUACNÍ VÝKRES	DATUM: XI/2022
		PŘÍLOHA; PARÉ: C.3