



KATASTRÁLNÍ SITUAČNÍ VÝKRES
M 1:500

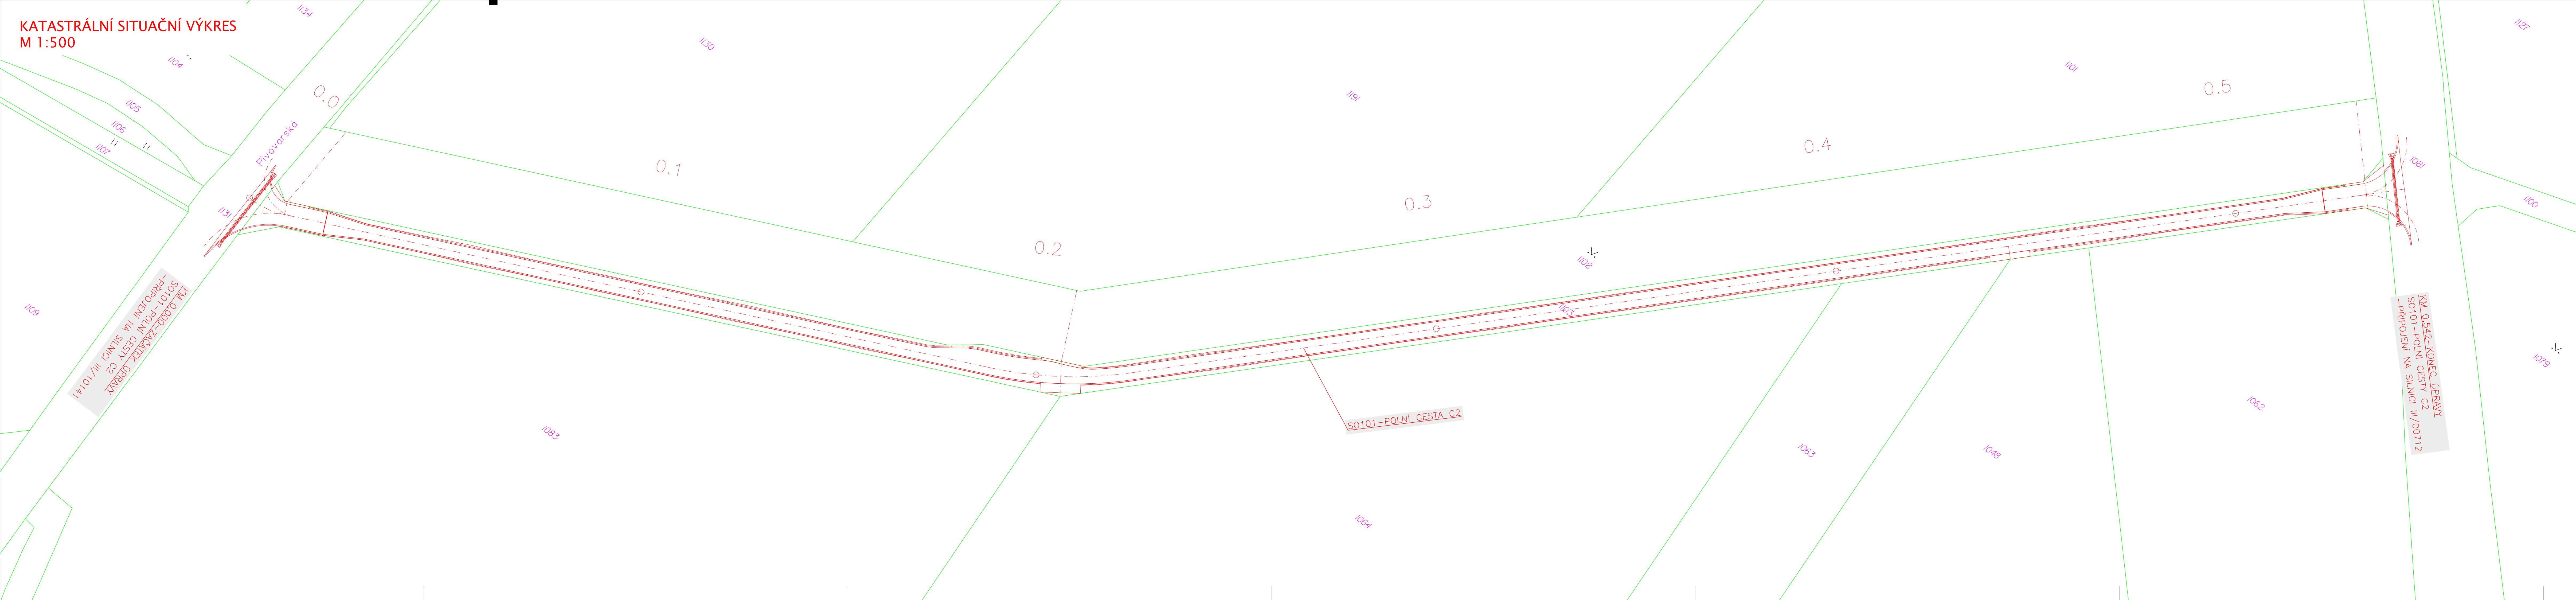


- LEGENDA:
- NAVRŽENÉ STAVEBNÍ OBJEKTY
 - Hranice parcely KN - DKM, PARCELNÍ ČÍSLO
 - Hranice katastrálního území

LEGENDA STAVEBNÍCH OBJEKTŮ:
SO 101 - POLNÍ CESTA C2

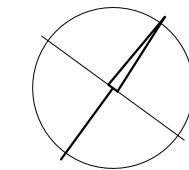

Výškový systém: Bpv
Souřadnicový systém: S-JTSK

ZÁKRES PRŮBĚHU SÍTÍ JE POUZE ORIENTAČNÍ NA ZÁKLADĚ DAT POSKYTNUTÝCH SPRÁVCI SÍTÍ.
PŘED ZAPOČETÍM PRACÍ JE NUTNÉ VYTÝČIT VŠECHNA PODZEMNÍ ZAŘÍZENÍ!
PO JEJICH OBNAŽENÍ JE TŘEBA NAVRŽENÉ ŘEŠENÍ OVĚŘIT A EVENT. OPRAVIT!

AKCE:	LBC 423, LBK 745 S PROPOJOVACÍ POLNÍ CESTOU C2 V K.Ú. STEHELČEVES	 AGROPROJEKT PSO s.r.o. Slavčická 840/1b, 638 00 Brno www.agroprojekt-psy.cz		
KAT. ÚZEMÍ:				
OBEČ:				
KRAJ:				
INVESTOR:				
STUPĚŇ PD:				
OBSAH:	SO 101 – POLNÍ CESTA C2	MĚŘÍTKO:	1:500	
		DATUM:	XI/2022	
	KATASTRÁLNÍ SITUAČNÍ VÝKRES	PŘÍLOHA, PARÉ:	C.2	