


Před zahájením prací je nutné vytyčit podzemní zařízení! V případě jejich obnažení, nebo zjištění nepřesností je třeba navržené řešení ověřit a event. opravit!

Souř. systém: S-JTSK
Výšk. systém: BPV

AKCE: LBC 423, LBK 745 S PROPOJOVACÍ POLNÍ CESTOU C2 V K.Ú. STEHELČEVES		AGROPROJEKT PSO s.r.o. Slavičková 840/1b, 638 00 Brno www.agroprojektpso.cz	
K.Ú.:	STEHELČEVES	AUTOR.PROJ.ÚSES:	
OKRES:	STEHELČEVES	PROJEKTANT:	
KRAJ:	STŘEDOČESKÝ	PROJEKTANT:	
OBJEDNATEL:	SPÚ, KPÚPRO STŘEDOČESKÝKRAJ A HL. M. PRAHA, Pobočka Kladno	AUTOR.PROJ.ÚSES:	
STUPEŇ:	DSP+DPS	Č. ZAKÁZKY:	117-3287-22
OBSAH:	SO-802 LBK 745	MĚŘITKO:	1:500
	SITUACE VÝSADEB	DATUM:	11/2022
		PŘÍLOHA:	D.3.1

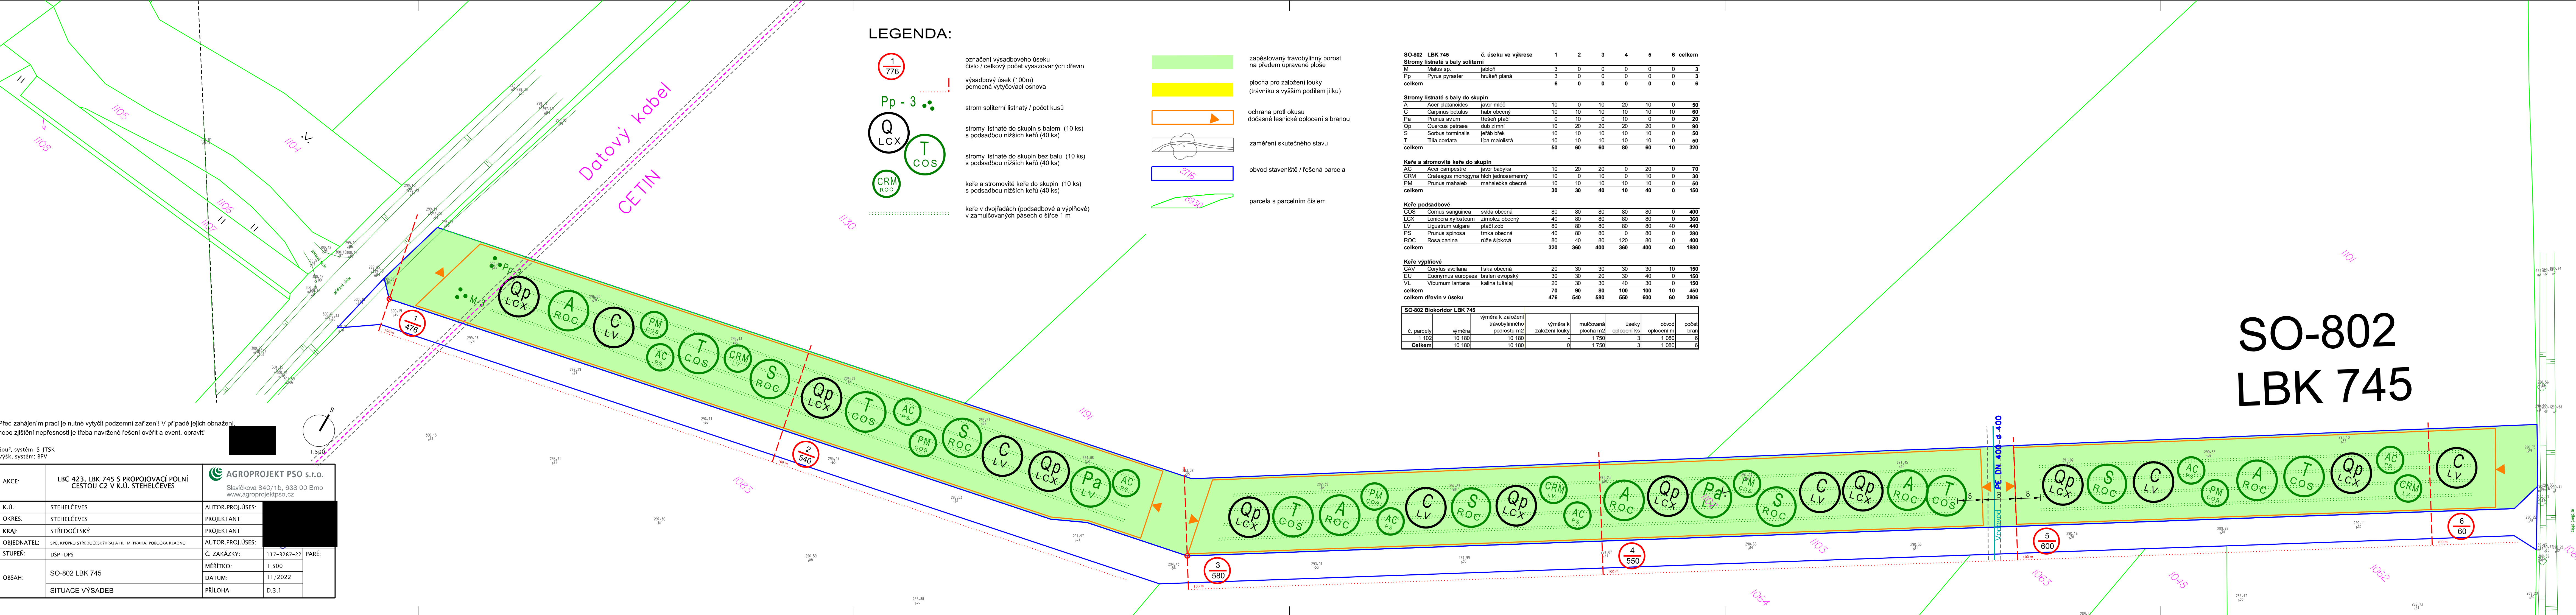

SO-802
LBK 745