


ZMĚNA PŘÍČNÉHO SKLONU VOZOVKY

KÓTY TERÉNU

SROVNÁVACÍ ROVINA
STANIČENÍ V KM

STANIČENÍ V M
ČÍSLA PŘÍČNÝCH ŘEZŮ
VZDÁLENOSTI PŘÍČNÝCH ŘEZŮ

SMĚROVÉ POMĚRY

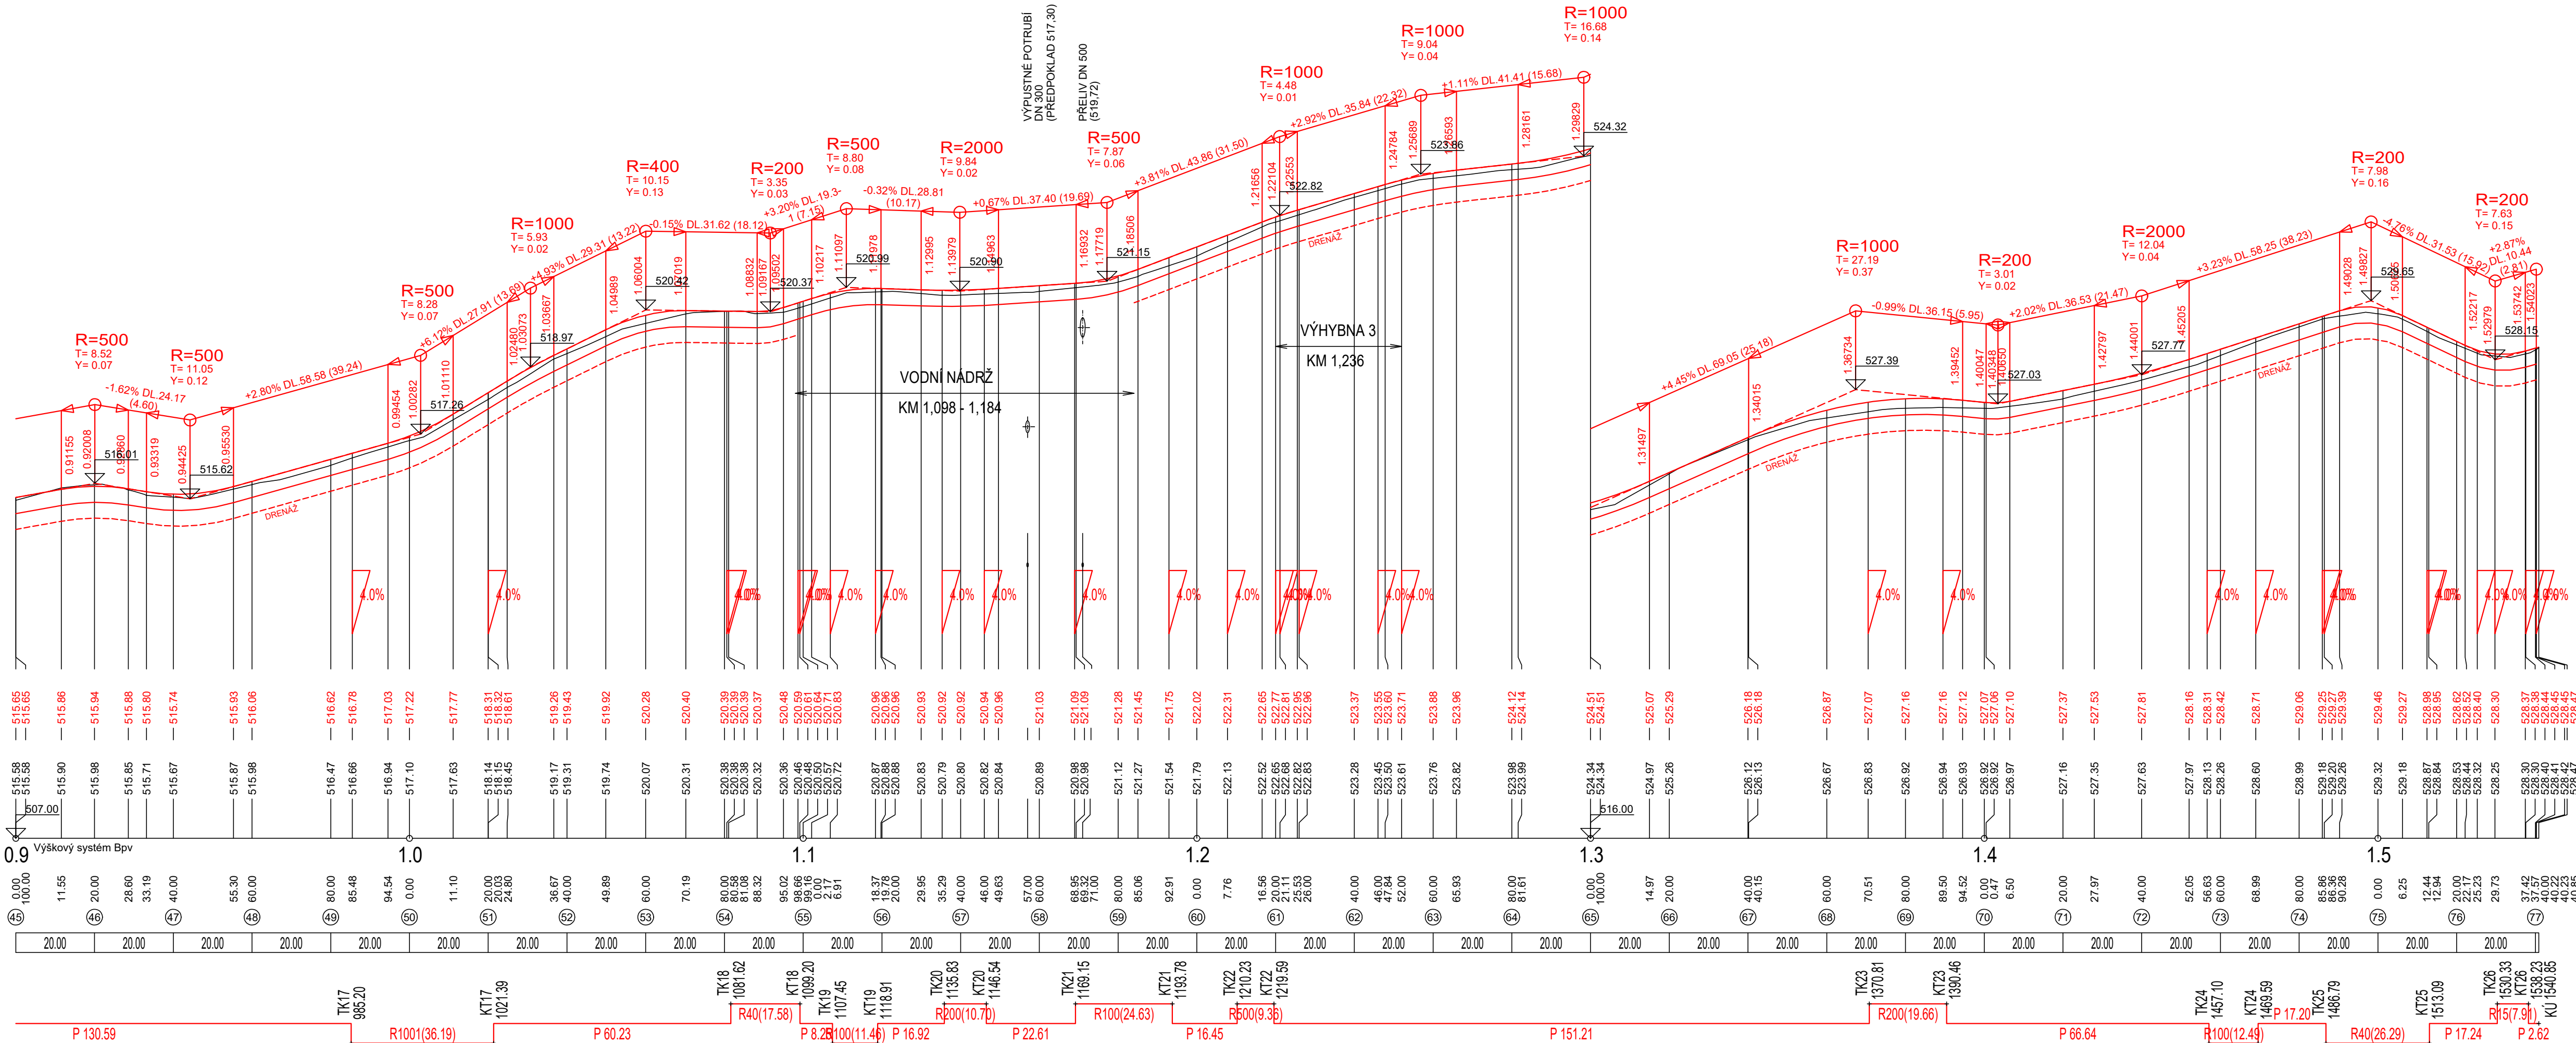

VYPRACOVAL		ZODP. PROJEKTANT		VED. PROJEKTANT	
Ing. Coufalová		Ing. Coufalová		Ing. Hráček	
KRAJ		VYŠOČINA	K.Ú.	BRZKOV	
INVESTOR		ČR-spřú, KPÚ PRO KRAJ VYŠOČINA, POBOČKA JIHLAVA			
STAVBA AKCE		POLNÍ CESTA CHN5 V K.Ú. BRZKOV			
OBJEKT		SO 101 POLNÍ CESTA CHN5			
OBSAH		PODÉLNÝ PROFIL KM 0,900 – 1,540 85			