


KOORDINAČNÍ SITUAČNÍ VÝKRES
 POLNÍ CESTA CHN5 - ČÁST 3 V K.Ú. BRZKOV
 M 1:500

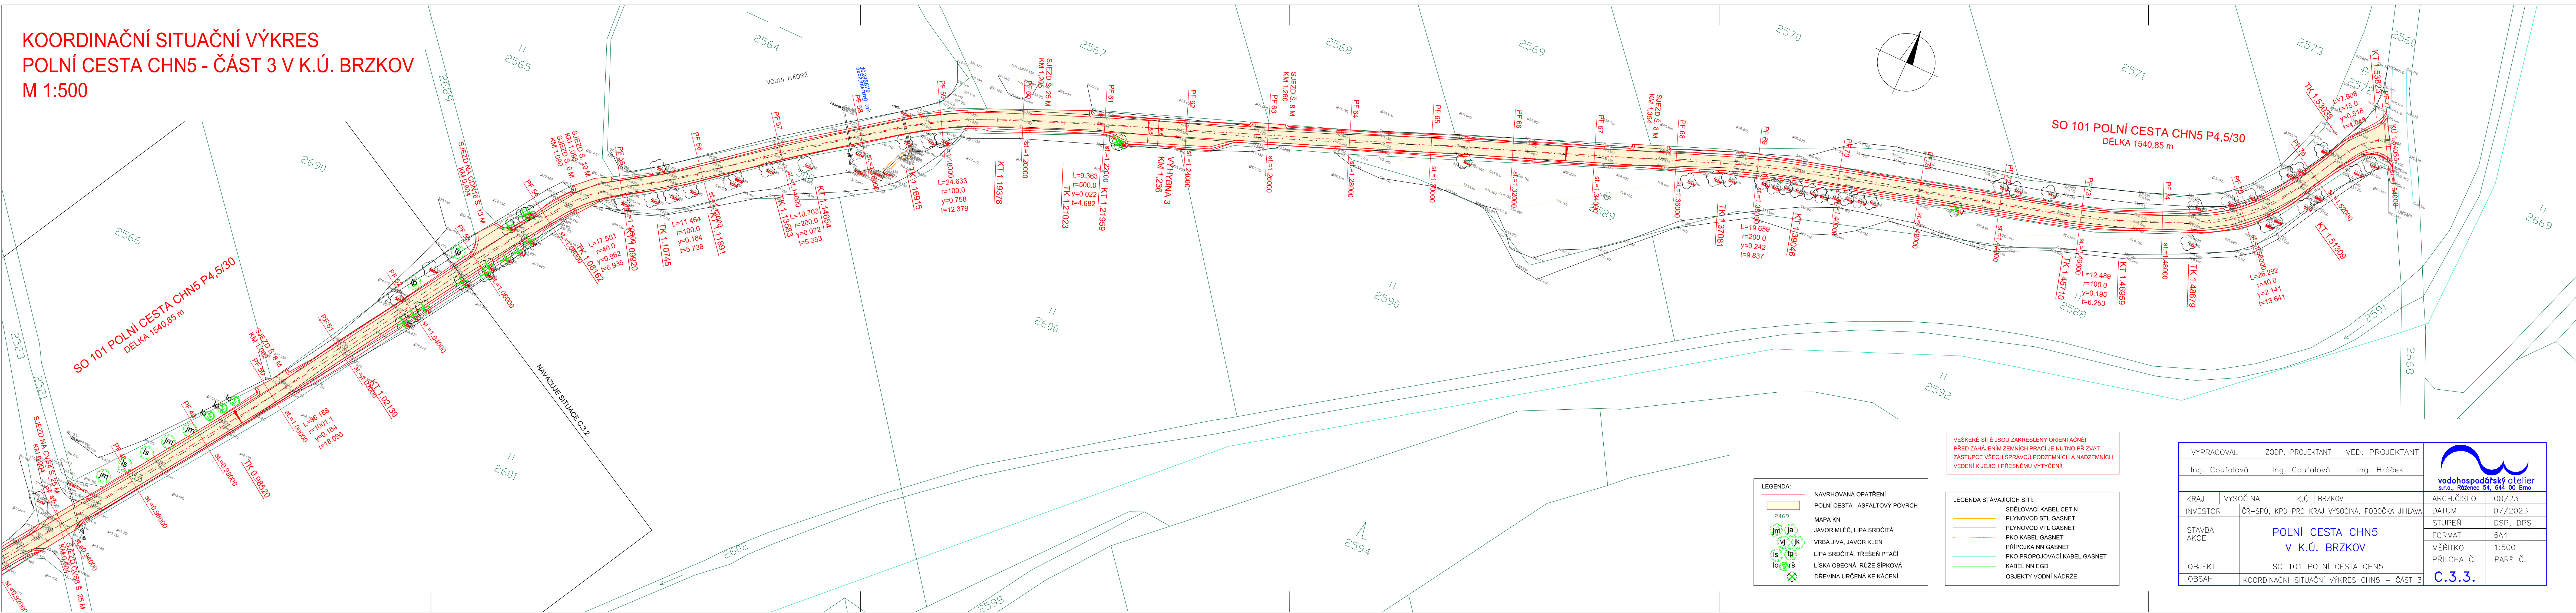

VYPRACOVAL		ZODP. PROJEKTANT		VED. PROJEKTANT			
Ing. Coufalová		Ing. Coufalová		Ing. Hráček			
KRAJ	VYSOČINA		K.Ú.	BRZKOV		ARCH.ČÍSLO	08/23
INVESTOR	ČR–SPÚ, KPÚ PRO KRAJ VYSOČINA, POBOČKA JIHLAVA					DATUM	07/2023
STAVBA AKCE	<p style="text-align: center;">POLNÍ CESTA CHN5 V K.Ú. BRZKOV</p>					STUPEŇ	DSP, DPS
						FORMÁT	6A4
						MĚŘÍTKO	1:500
OBJEKT	SO 101 POLNÍ CESTA CHN5					PŘÍLOHA Č.	PARÉ Č.
OBSAH	KOORDINAČNÍ SITUAČNÍ VÝKRES CHN5 – ČÁST 3					C.3.3.	