


KATASTRÁLNÍ SITUAČNÍ VÝKRES
POLNÍ CESTA CHN5 V K.Ú. BRZKOV
M 1:2000

VEŠKERÉ SÍTĚ JSOU ZAKRESLENY ORIENTAČNĚ!
PŘED ZAHÁJENÍM ZEMNÍCH PRACÍ JE NUTNO PRIZVAT
ZÁSTUPCE VŠECH SPRÁVCŮ PODZEMNÍCH A NADZEMNÍCH
VEDENÍ K JEJICH PŘESNÉMU VYTYČENÍ!

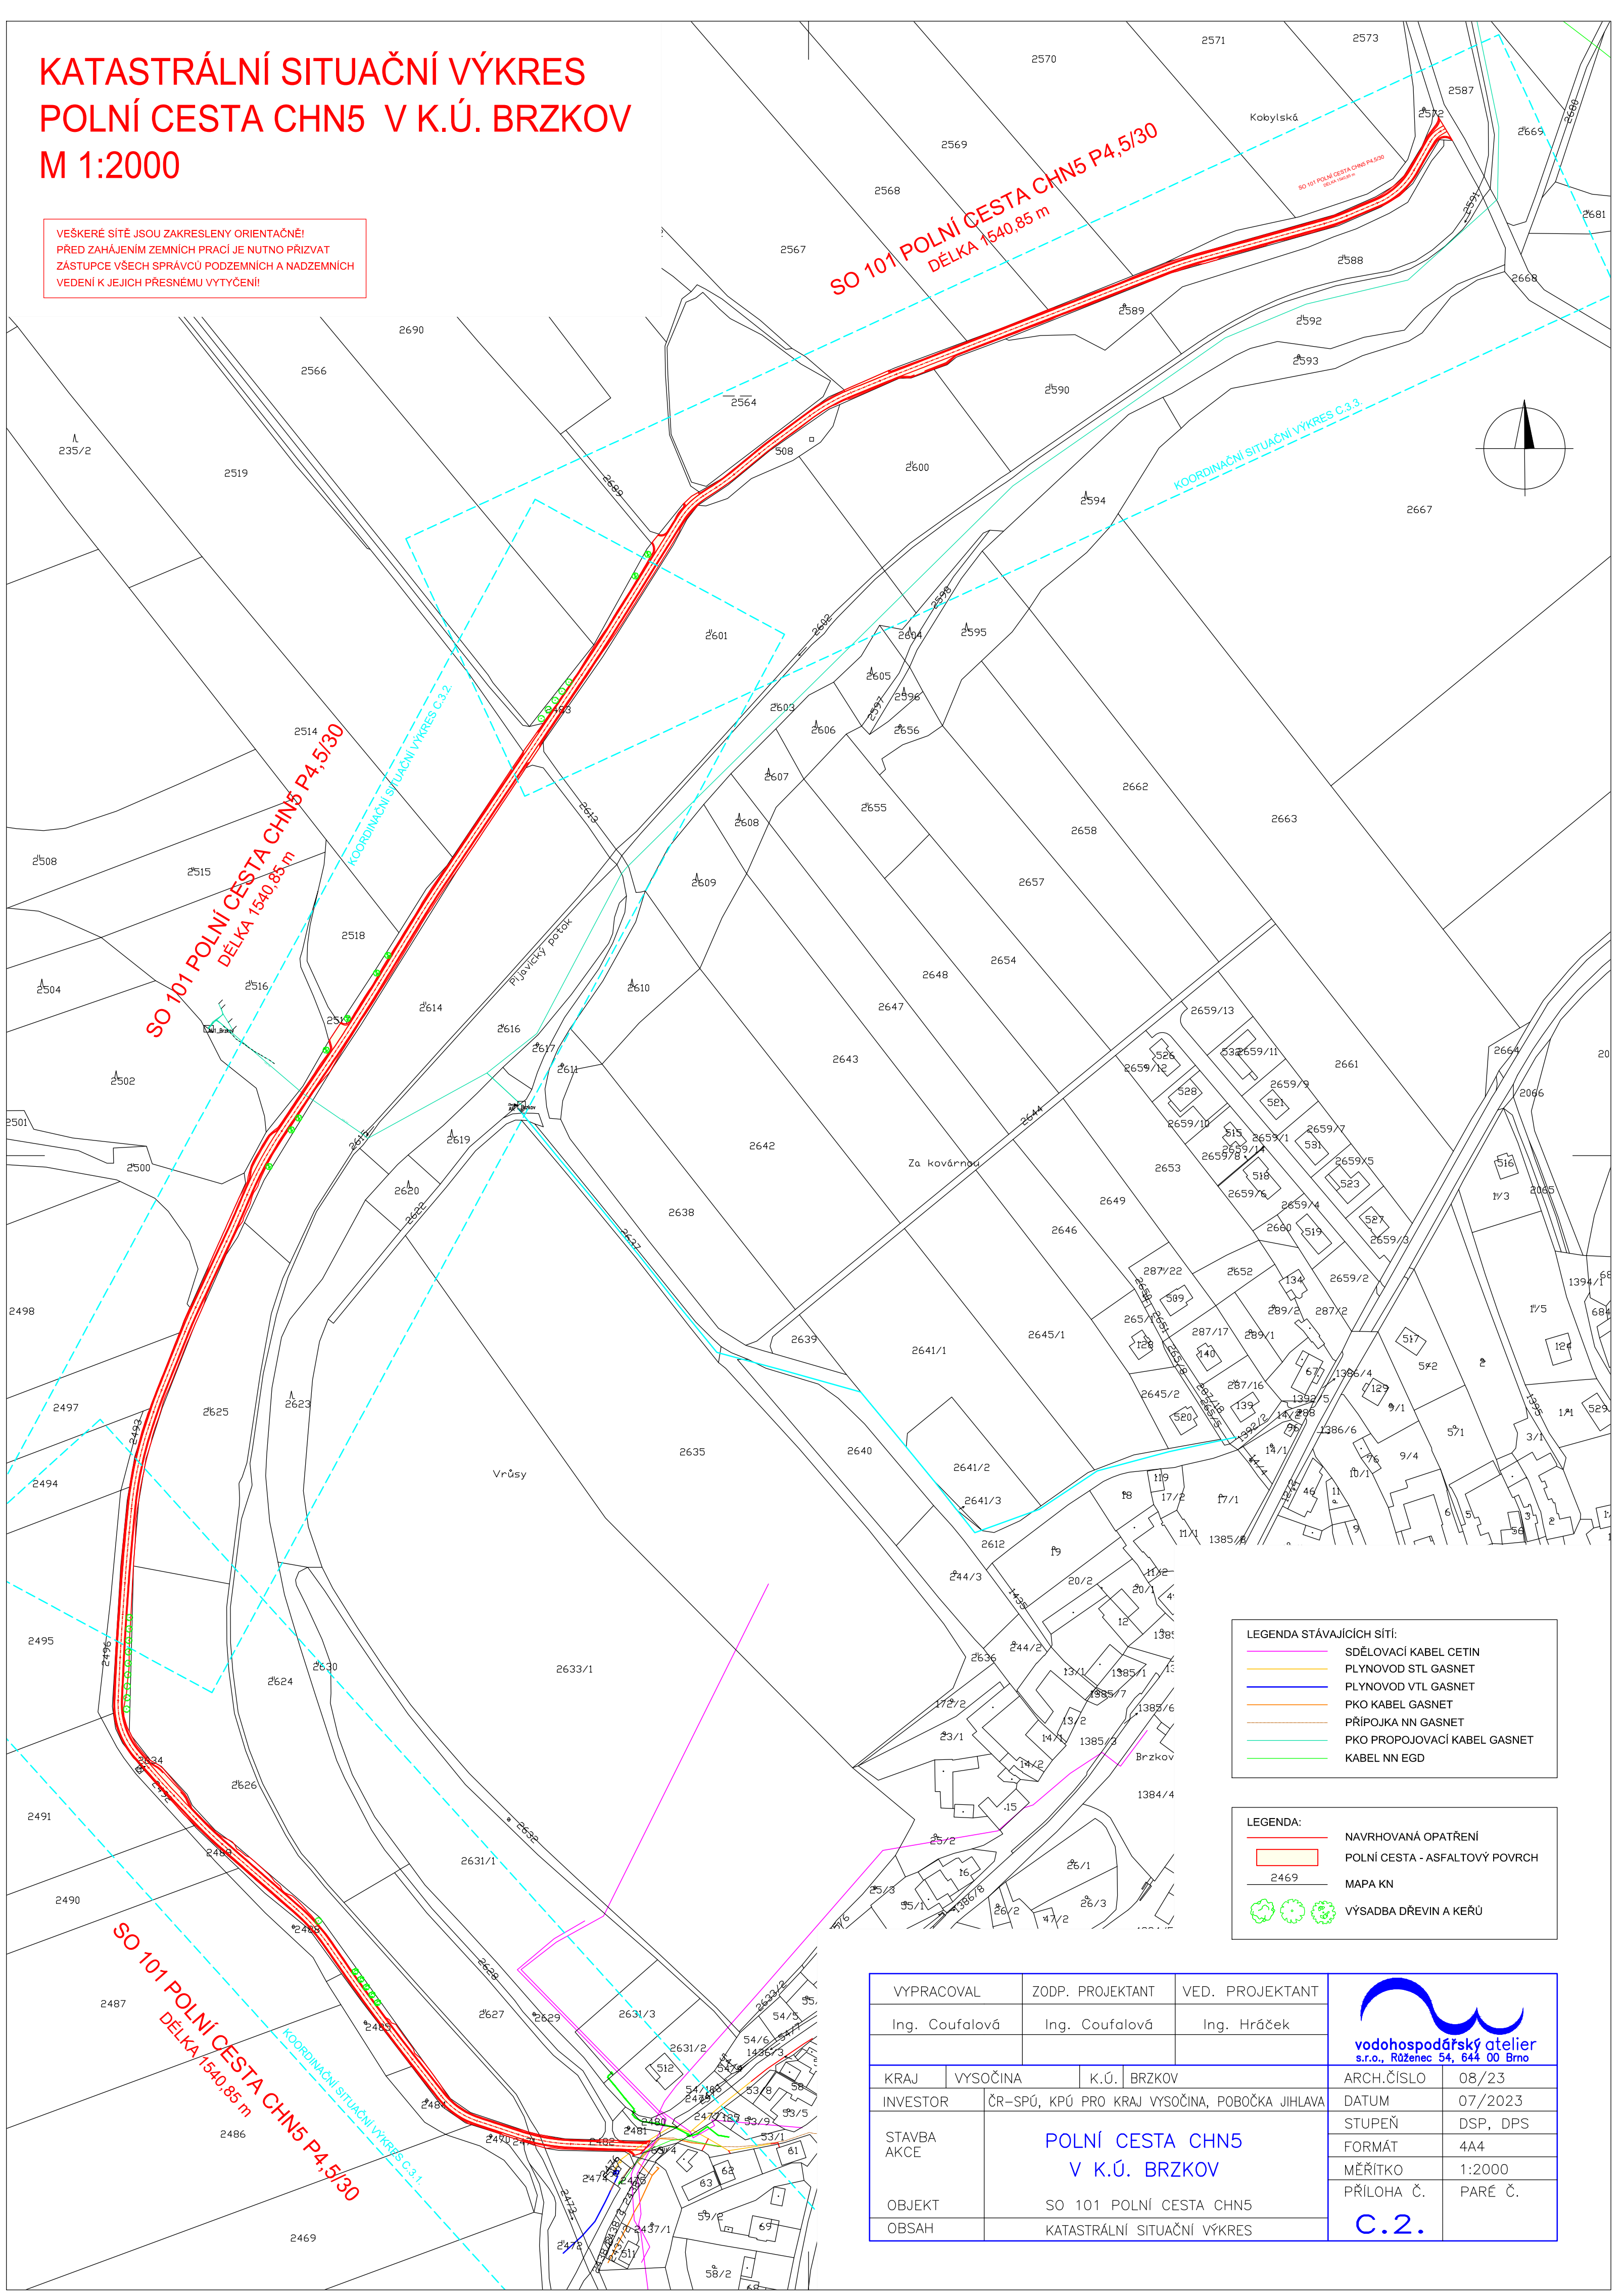

LEGENDA STÁVAJÍCÍCH SÍTÍ:

- SDĚLOVACÍ KABEL CETIN
- PLYNOVOD STL GASNET
- PLYNOVOD VTL GASNET
- PKO KABEL GASNET
- PŘÍPOJKA NN GASNET
- PKO PROPOJOVACÍ KABEL GASNET
- KABEL NN EGD

LEGENDA:

- NAVRHOVANÁ OPATŘENÍ
- POLNÍ CESTA - ASFALTOVÝ POVRCH
- MAPA KN
- VÝSADBA DŘEVIN A KEŘŮ

VYPRACOVAL		ZODP. PROJEKTANT		VED. PROJEKTANT				
Ing. Coufalová		Ing. Coufalová		Ing. Hráček				
KRAJ	VYSOČINA		K.Ú.	BRZKOV		ARCH.ČÍSLO	08/23	
INVESTOR	ČR–SPÚ, KPÚ PRO KRAJ VYSOČINA, POBOČKA JIHLAVA						DATUM	07/2023
STAVBA AKCE	POLNÍ CESTA CHN5 V K.Ú. BRZKOV						STUPEŇ	DSP, DPS
							FORMÁT	4A4
							MĚŘITKO	1:2000
OBJEKT	SO 101 POLNÍ CESTA CHN5						PŘÍLOHA Č.	PARÉ Č.
OBSAH	KATASTRÁLNÍ SITUAČNÍ VÝKRES						C.2.	