
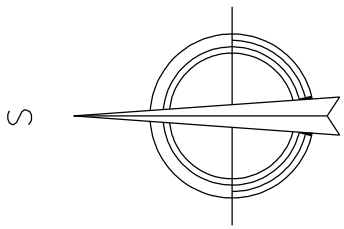



KATASTRÁLNÍ ÚZEMÍ:
KRAJ: Zlínský
OBEC: LOUČKA

LOUČKA

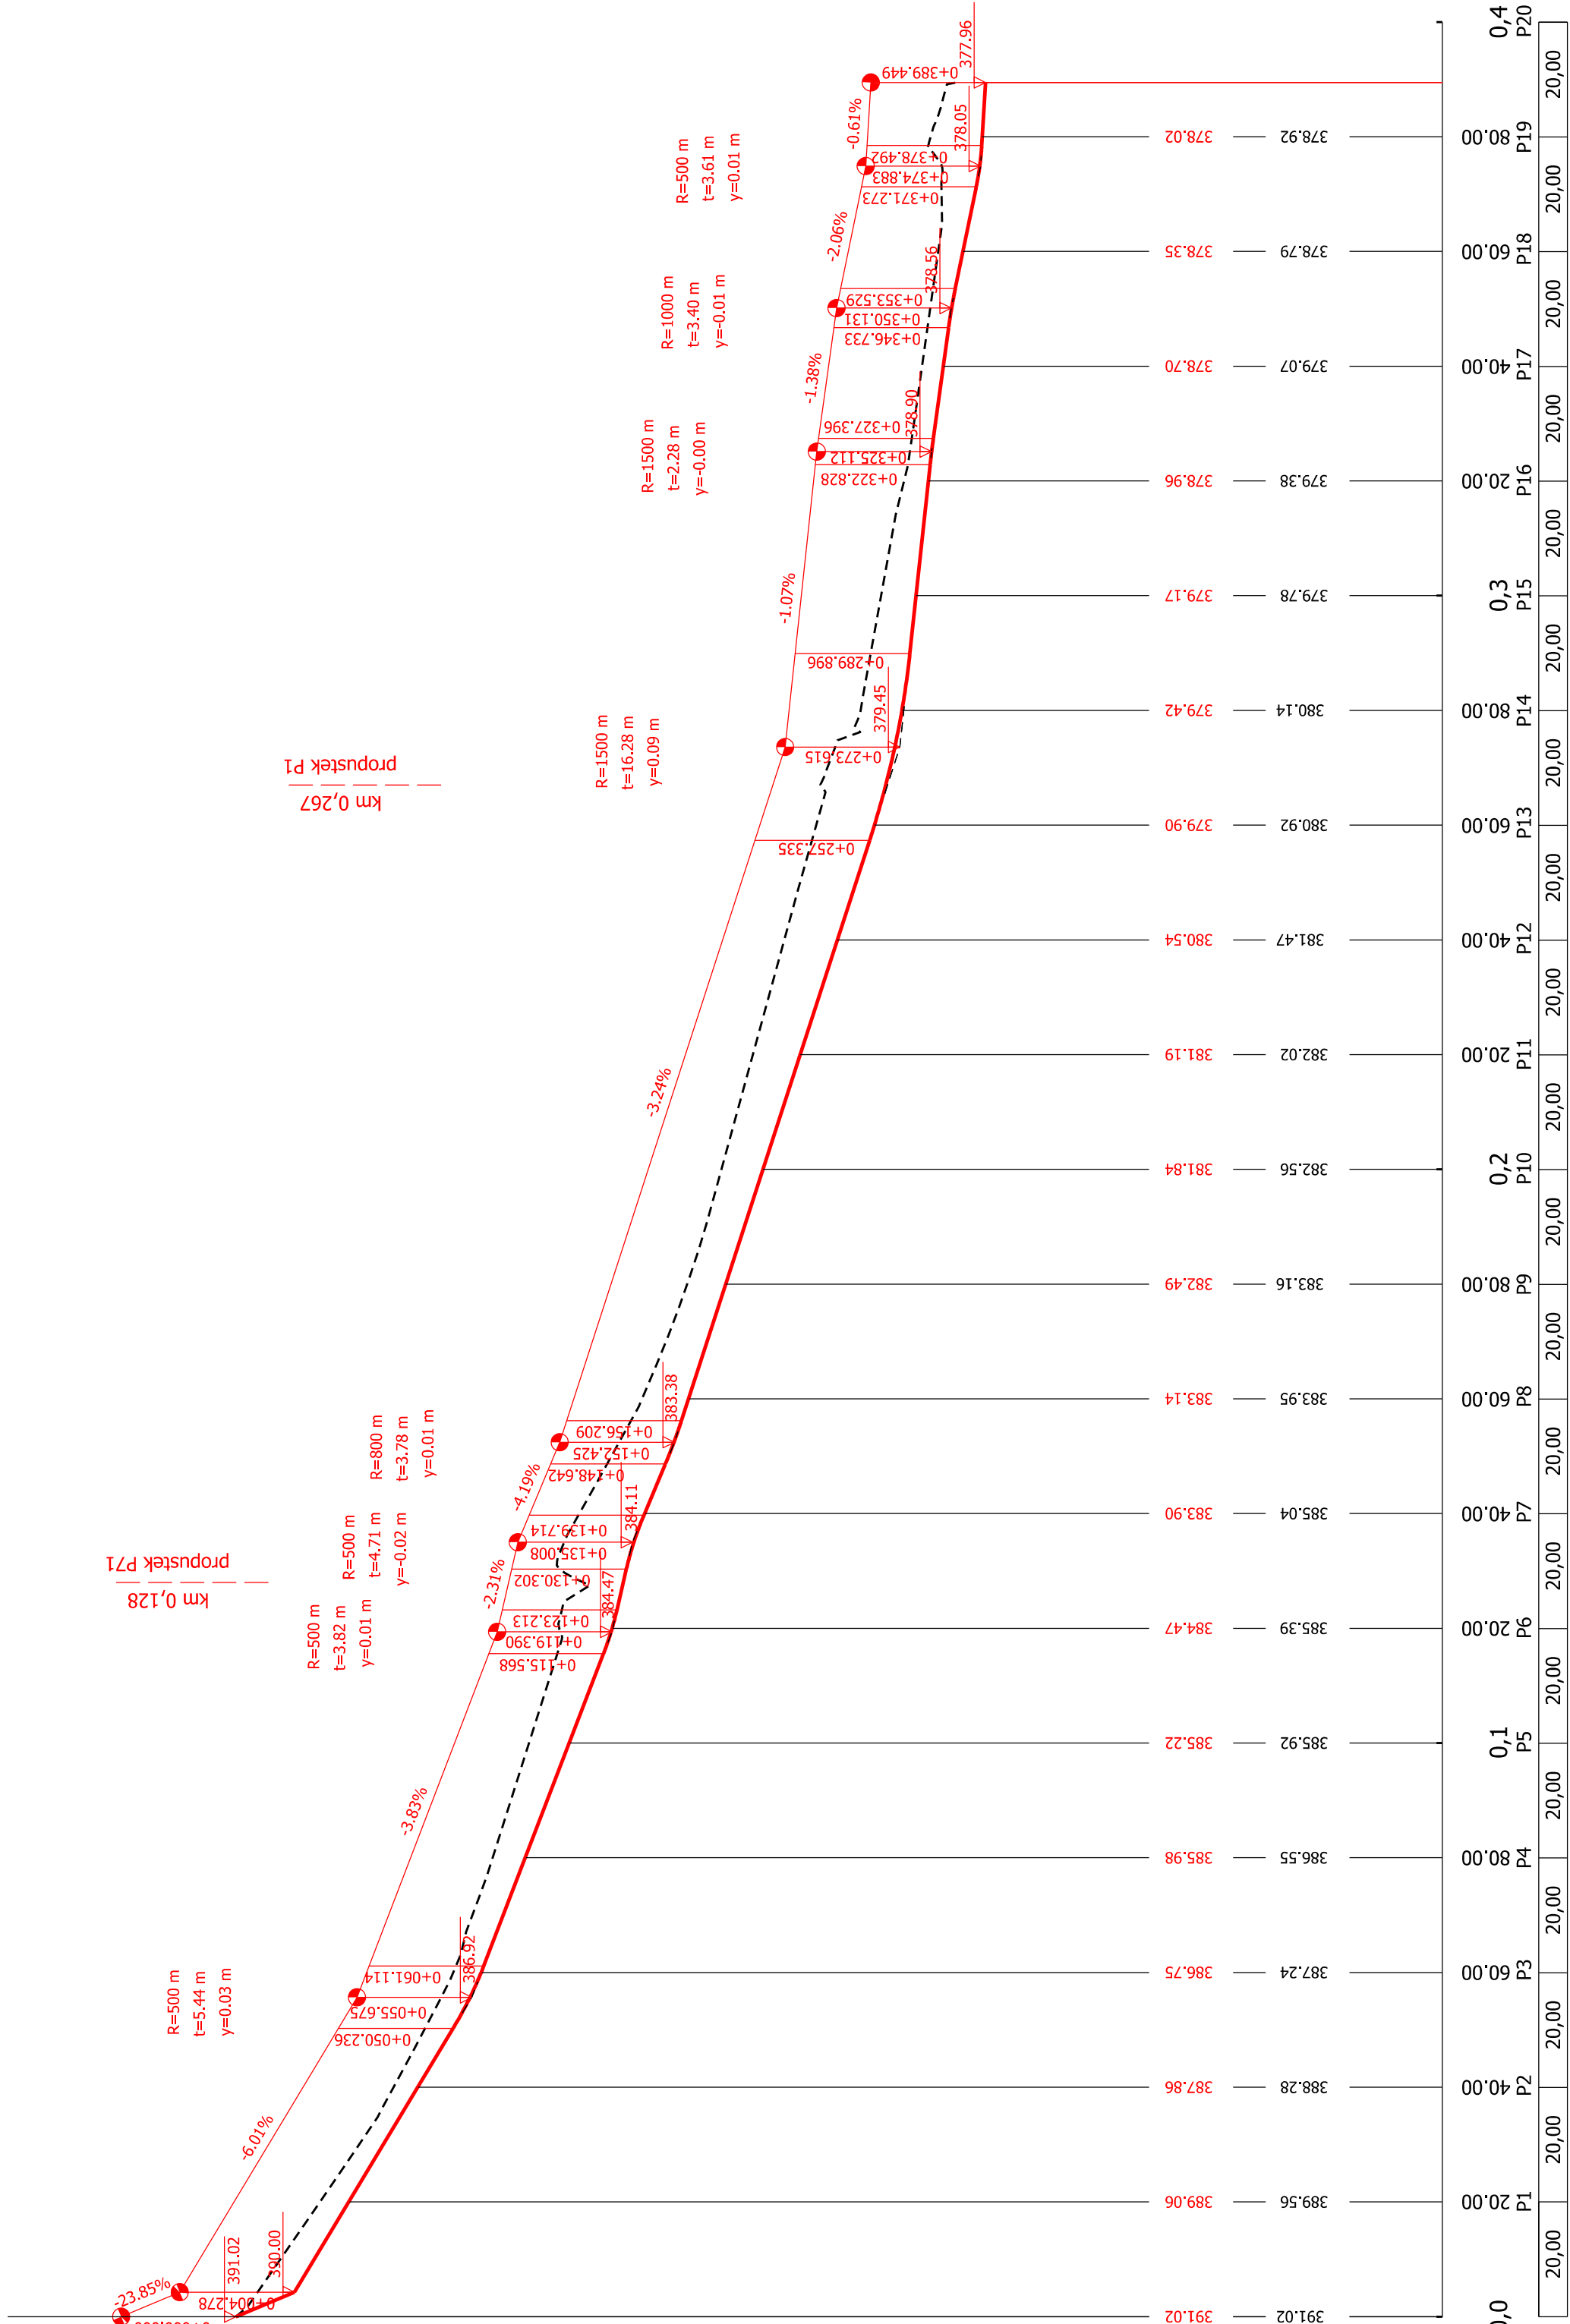

S

GEOCENTRUM, spol. s r.o. zeměměřická a projekční kancelář, Olomouc	
AUTORIZOVANÝ TECHNIK V OBLASTI STAVBY VODNÍHO HOSPODÁŘSTVÍ A KRAJINNEHO INŽENÝRINGU ING. FILIP BRITNA	

		1022-2015-525101	
		Čís. OBJEDNATELE	151039
		Čís. ZHOTOVITELÉ	132016
		Čís. ZAKÁZKY	12/2017
		Datum	1:1000/100
		Měřítko	Formát
		Soutěžový systém	S-JTSK&E p. v.
		Čís. přílohy:	1.B.2

Projektant	Ing. ANETA MORAVCOVÁ	Kraj: Zlínský Objednatel	K. ú.: Loučka u VM	
Kreslí	Bc. VERONIKA HOLCOVÁ			
Ing. ZUZANA BLAHOVÁ				
Kontroloval	Ing. JOSEF BLAHA			
		Obec: Loučka u VM		
		ČR - STÁTNÍ POZEMKOVÝ ÚŘAD		
		Krajský pozemkový úřad pro Zlínský kraj		
		Zarážní 88, 780 41 Zlín		

Komplexní pozemkové úpravy
v k.ú. Loučka u Valašského Meziříčí

Dokumentace technického řešení
Příloha PR1a: Podélný profil