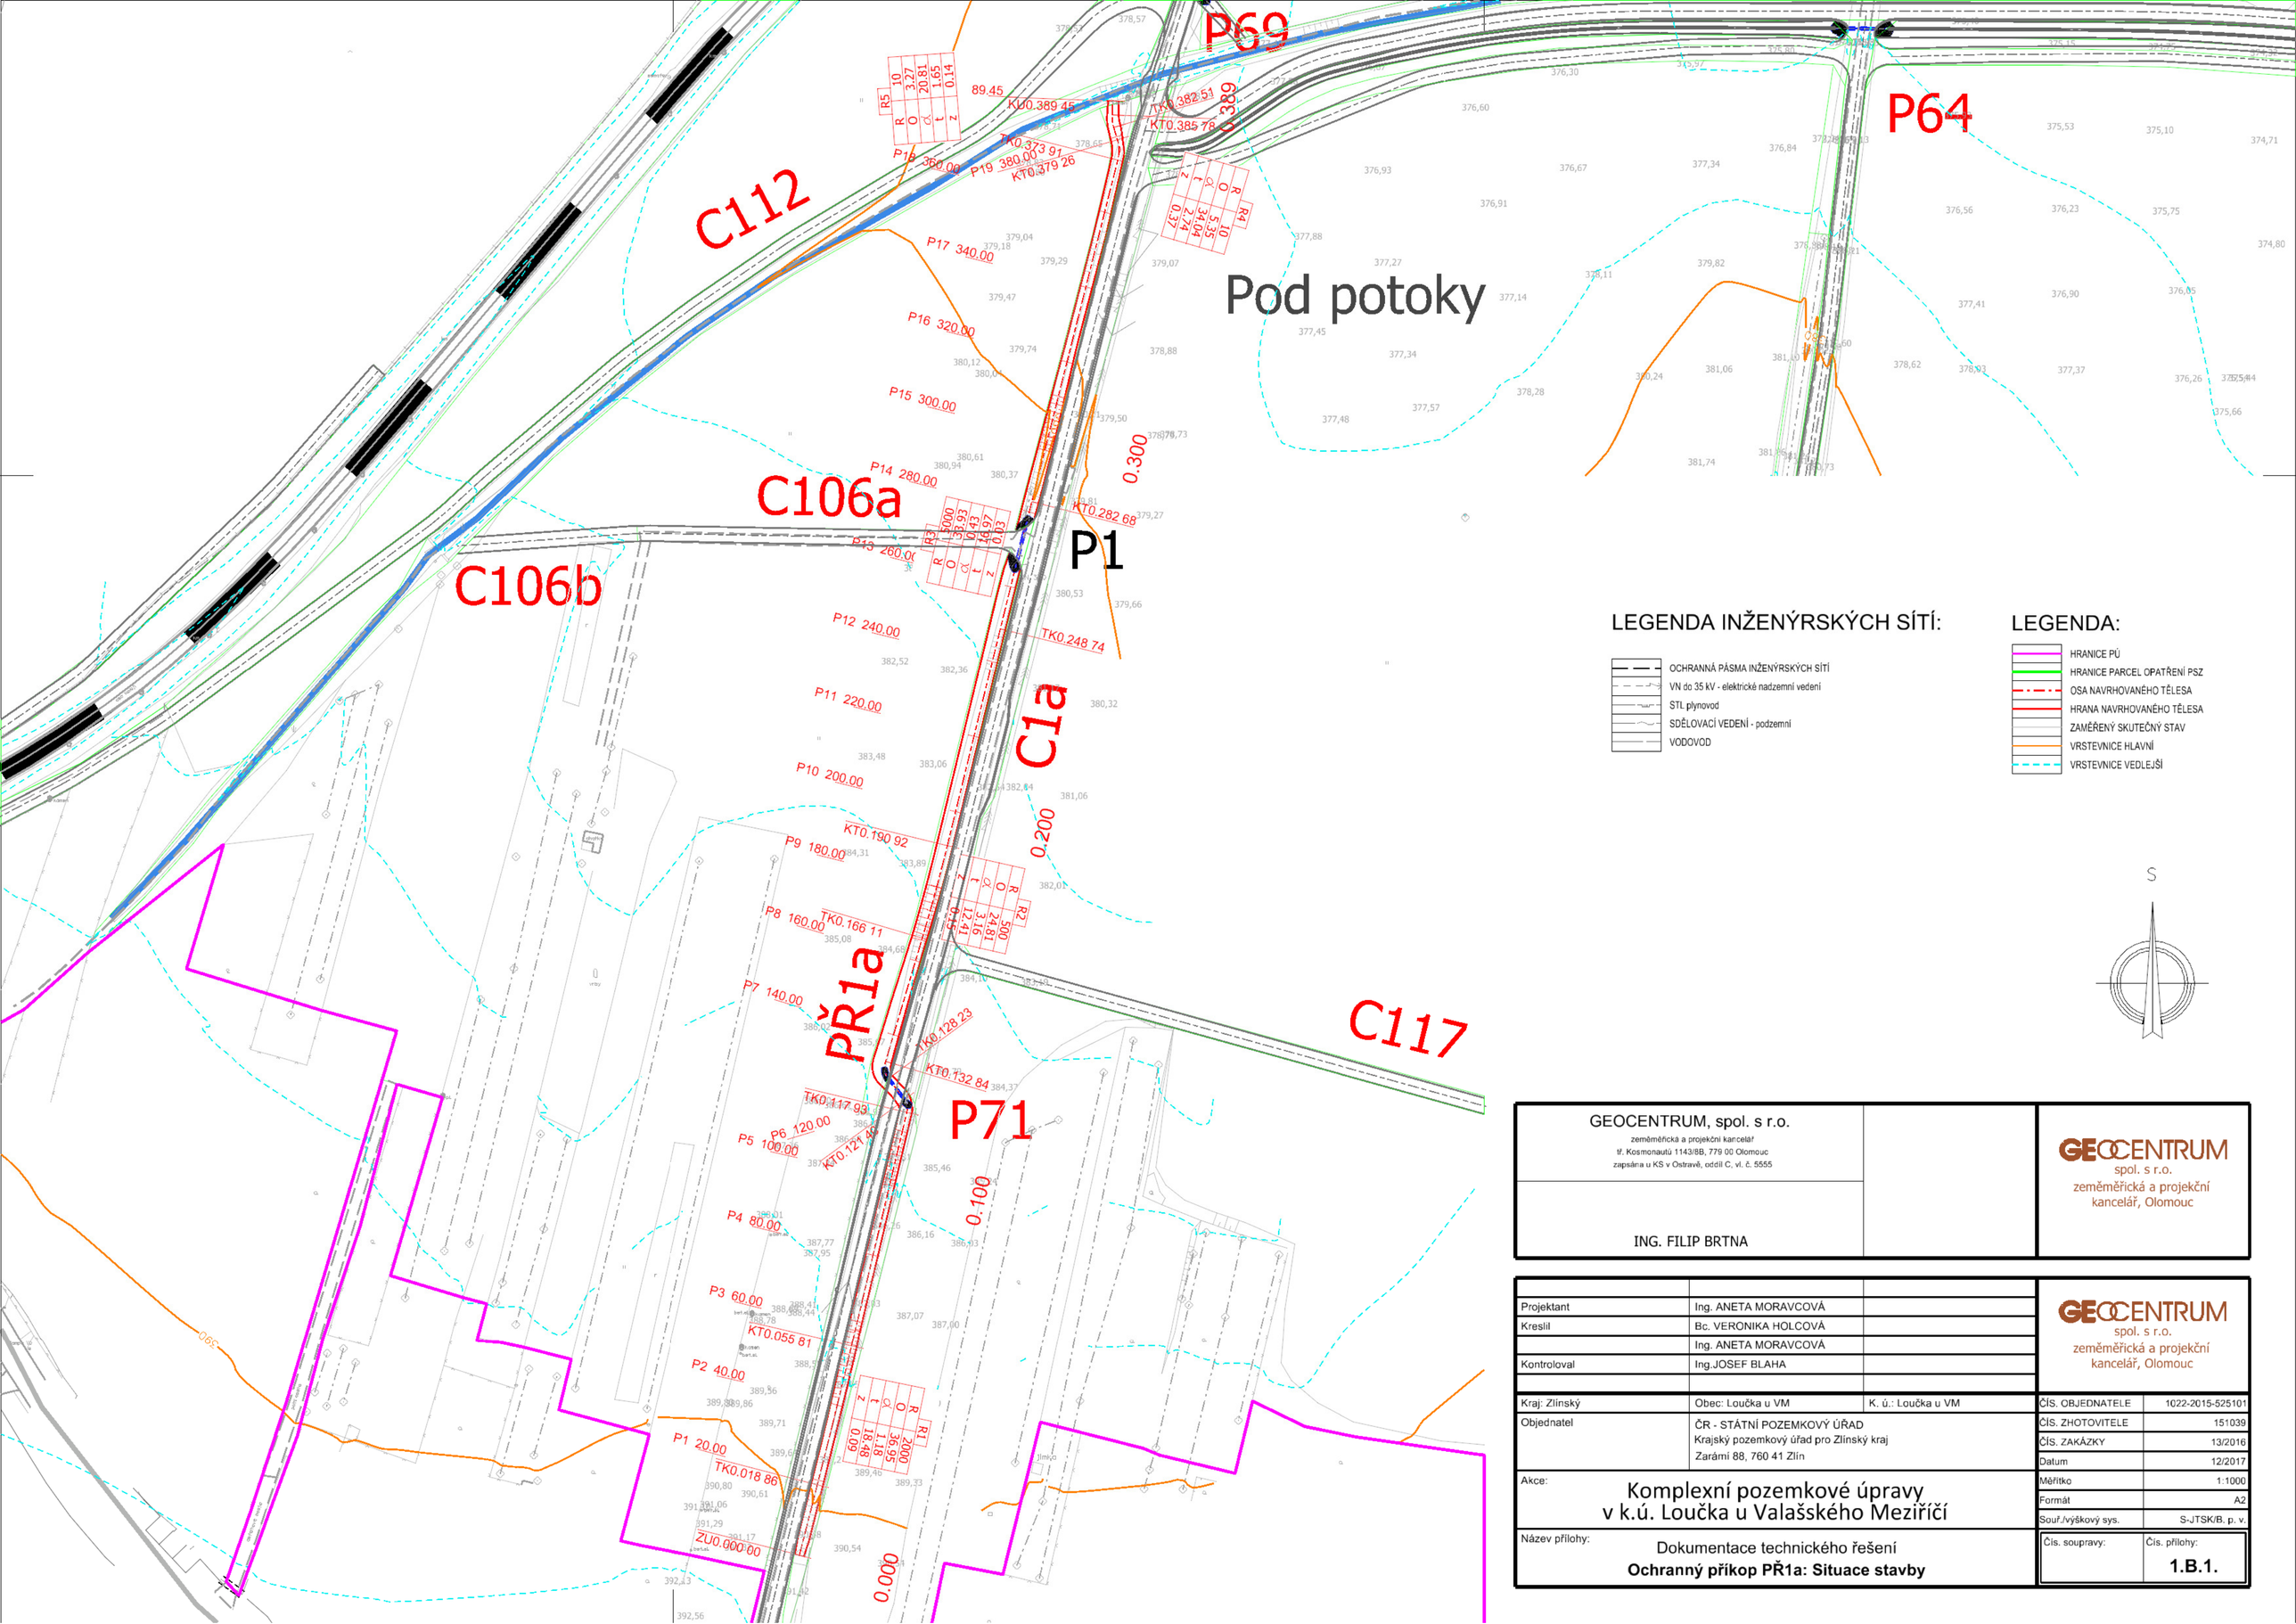

GEOCENTRUM, spol. s r.o. zeměměřická a projekční kancelář tř. Kosmonautů 1143/8B, 779 00 Olomouc zapsána u KS v Ostravě, oddíl C, vl. č. 5555		GEOCENTRUM spol. s r.o. zeměměřická a projekční kancelář, Olomouc
ING. FILIP BRTNA		

Projektant	Ing. ANETA MORAVCOVÁ		GEOCENTRUM spol. s r.o. zeměměřická a projekční kancelář, Olomouc	
Kreslil	Bc. VERONIKA HOLCOVÁ			
	Ing. ANETA MORAVCOVÁ			
Kontroloval	Ing.JOSEF BLAHA			
Kraj: Zlínský	Obec: Loučka u VM	K. ú.: Loučka u VM	ČÍS. OBJEDNATELE	1022-2015-525101
Objednatel	ČR - STÁTNÍ POZEMKOVÝ ÚŘAD Krajský pozemkový úřad pro Zlínský kraj Zarámí 88, 760 41 Zlín		ČÍS. ZHOTOVITELE	151039
			ČÍS. ZAKÁZKY	13/2016
			Datum	12/2017
Akce:	Komplexní pozemkové úpravy v k.ú. Loučka u Valašského Meziříčí		Měřítko	1:1000
			Formát	A2
			Souř./výškový sys.	S-JTSK/B. p. v.
Název přílohy:	Dokumentace technického řešení **Ochranný příkop PŘ1a: Situace stavby**		Čís. soupravy:	Čís. přílohy: **1.B.1.**