STÁV. POVRCH VOZOVKY:	ZHUTNĚNÁ ZEMINA, ŠTERK, ZEMINA
KATASTRÁLNÍ ÚZEMÍ:	LOUČKA

KRAJ: ZLÍNSKÝ

OBEC: LOUČKA

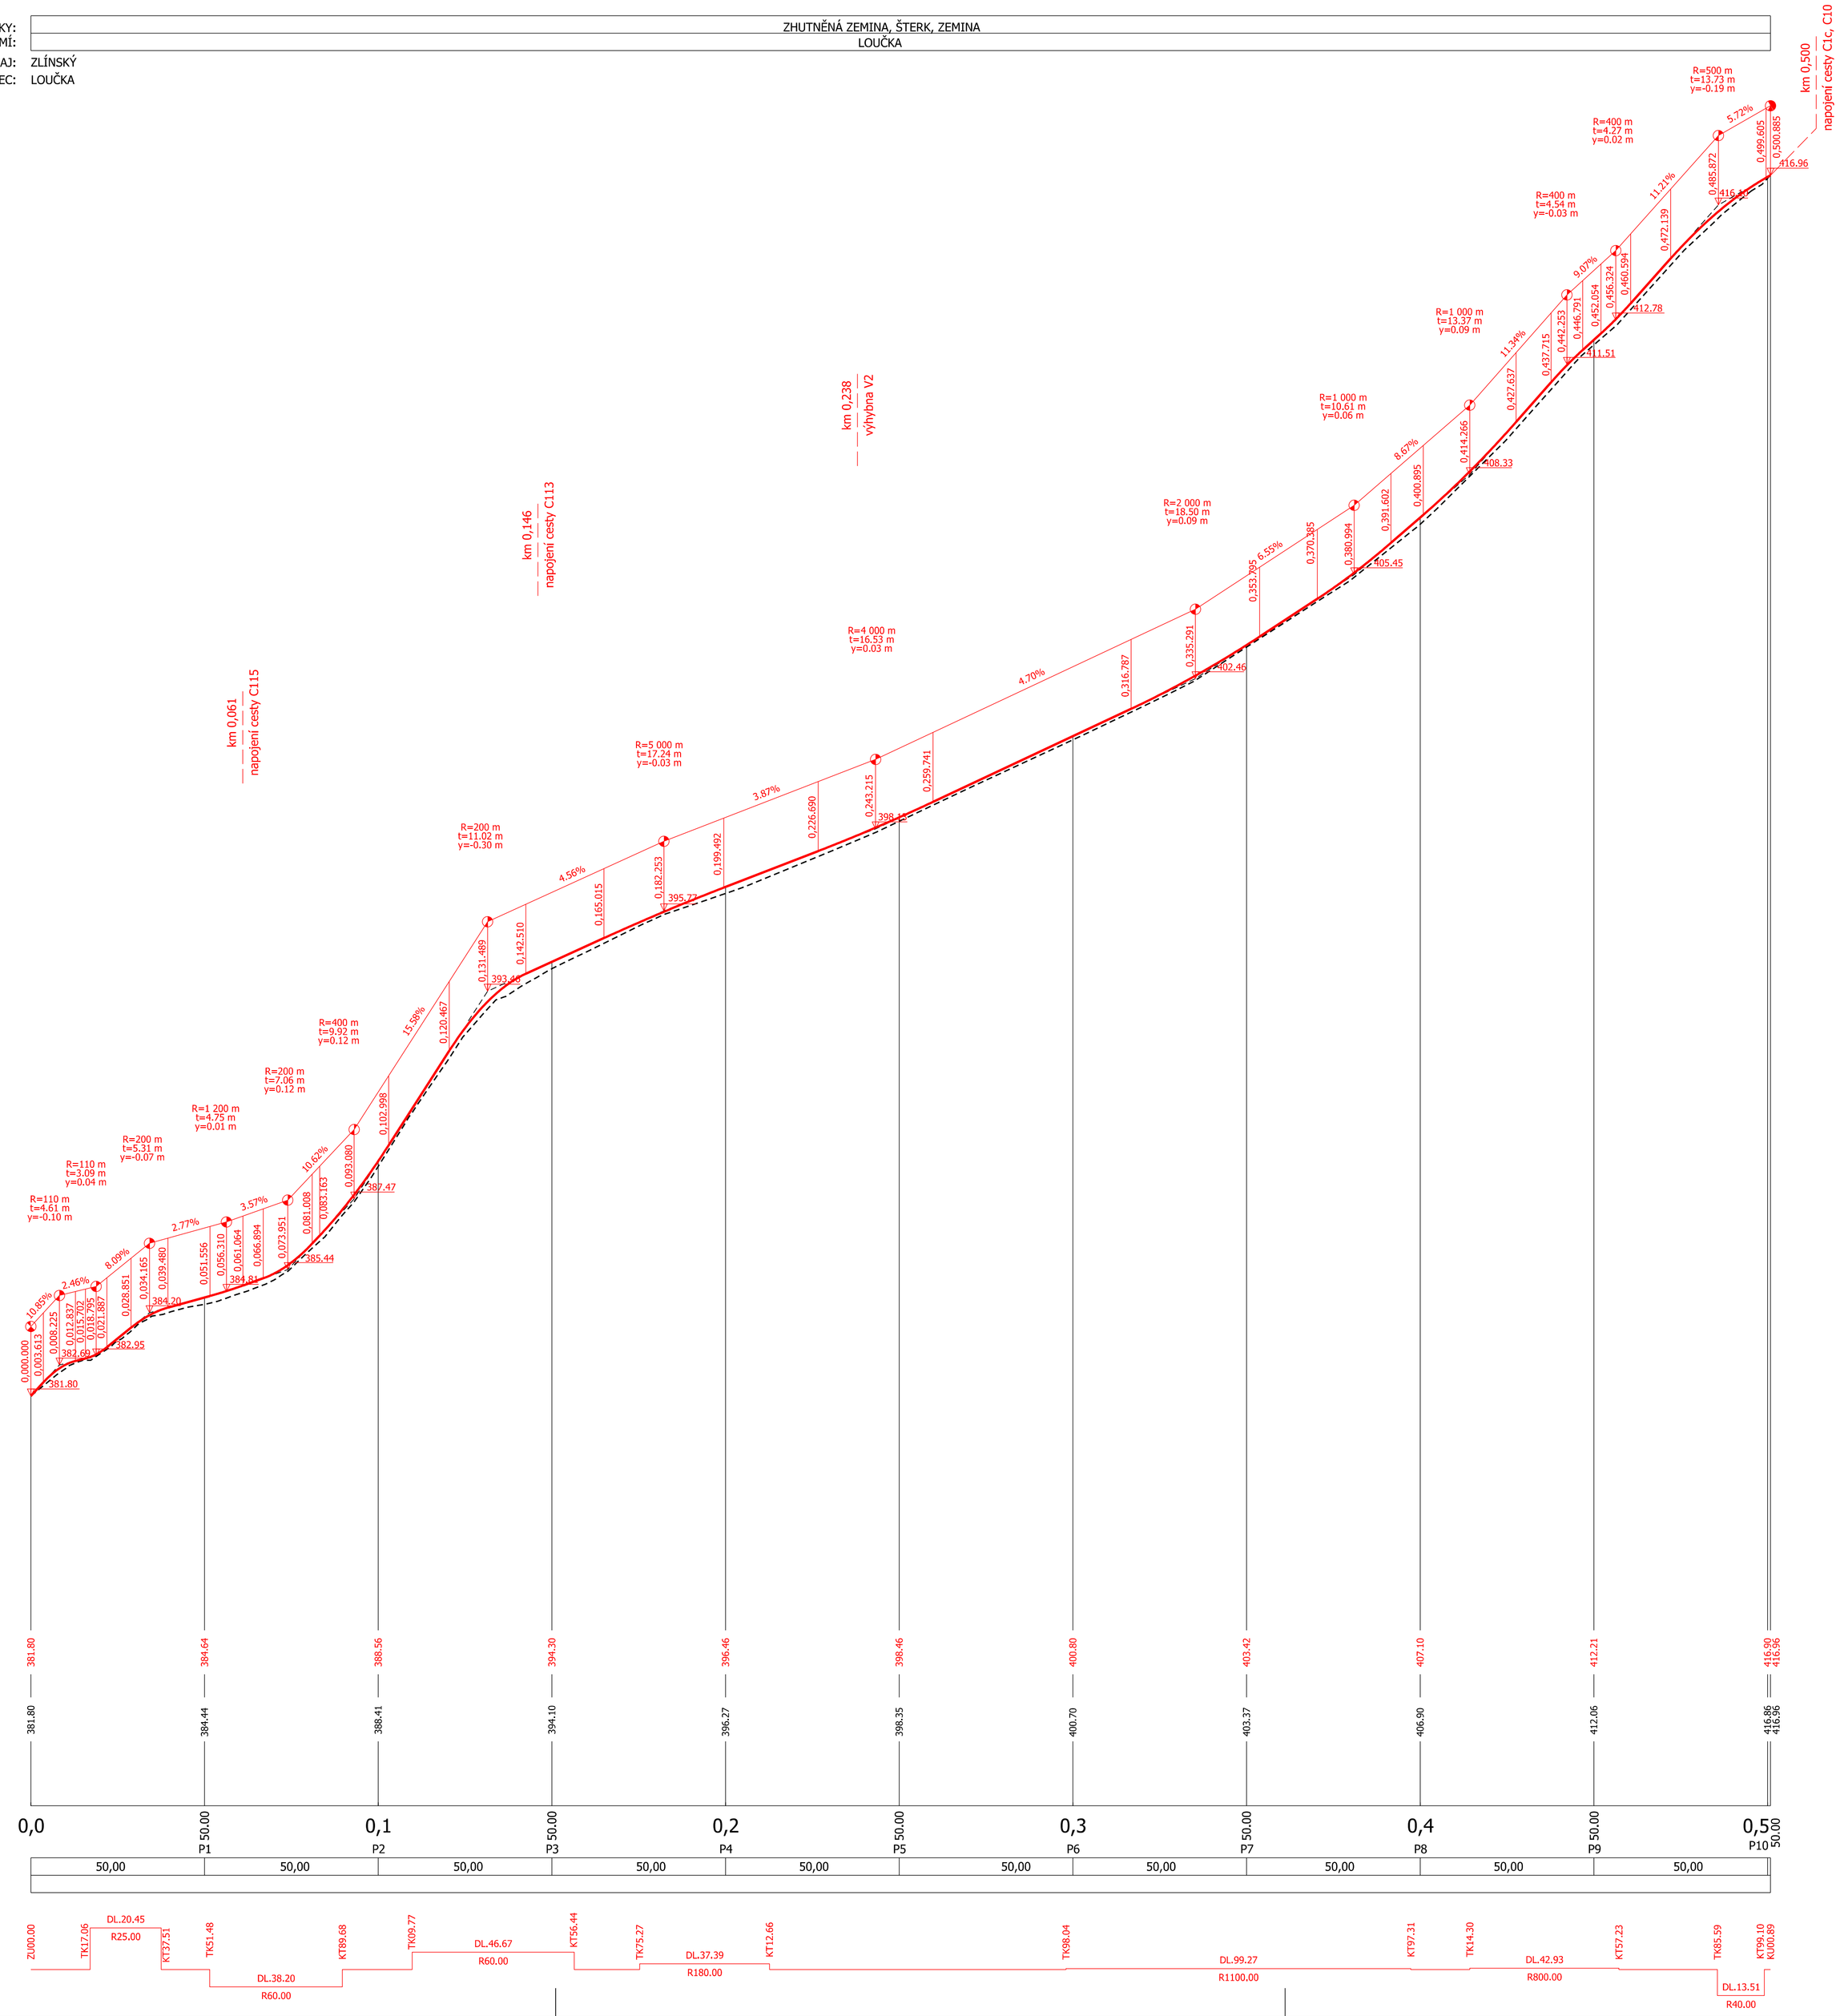

S

GEOCENTRUM, spol. s r.o. zeměměřická a projekční kancelář tř. Kosmonautů 1143/8B, 779 00 Olomouc zapsána u KS v Ostravě, oddíl C, vl. č. 5555		GEOCENTRUM spol. s r.o. zeměměřická a projekční kancelář, Olomouc
AUTORIZOVANÝ TECHNIK SPECIALIZACE NEKOLEJOVÁ DOPRAVA ING. TOMÁŠ OLŠA		

Projektant	Ing. ANETA MORAVCOVÁ		GEOCENTRUM spol. s r.o. zeměměřická a projekční kancelář, Olomouc
Kreslil	Bc. VERONIKA HOLCOVÁ		
	Ing. ZUZANA BLAHOVÁ		
Kontroloval	Ing.JOSEF BLAHA		
Kraj: Zlínský	Obec: Loučka u VM	K. ú.: Loučka u VM	ČÍS. OBJEDNATELE: 1022-2015-525101
Objednatel	ČR - STÁTNÍ POZEMKOVÝ ÚŘAD Krajský pozemkový úřad pro Zlínský kraj Zarámi 88, 760 41 Zlín		ČÍS. ZHOTOVITELE: 151039
			ČÍS. ZAKÁZKY: 13/2016
			Datum: 12/2017
Akce:	Komplexní pozemkové úpravy v k.ú. Loučka u Valašského Meziříčí		Měřítko: 1:1000/100
			Formát: A1
			Souř./výškový sys.: S-JTSK/B. p. v.
Název přílohy:	Dokumentace technického řešení **Hlavní polní cesta C1b: Podélný profil**		Čís. soupravy: / Čís. přílohy: **2.B.2**