


KOORDINAČNÍ SITUAČNÍ VÝKRES – ČÁST 2  
 M 1:1 000

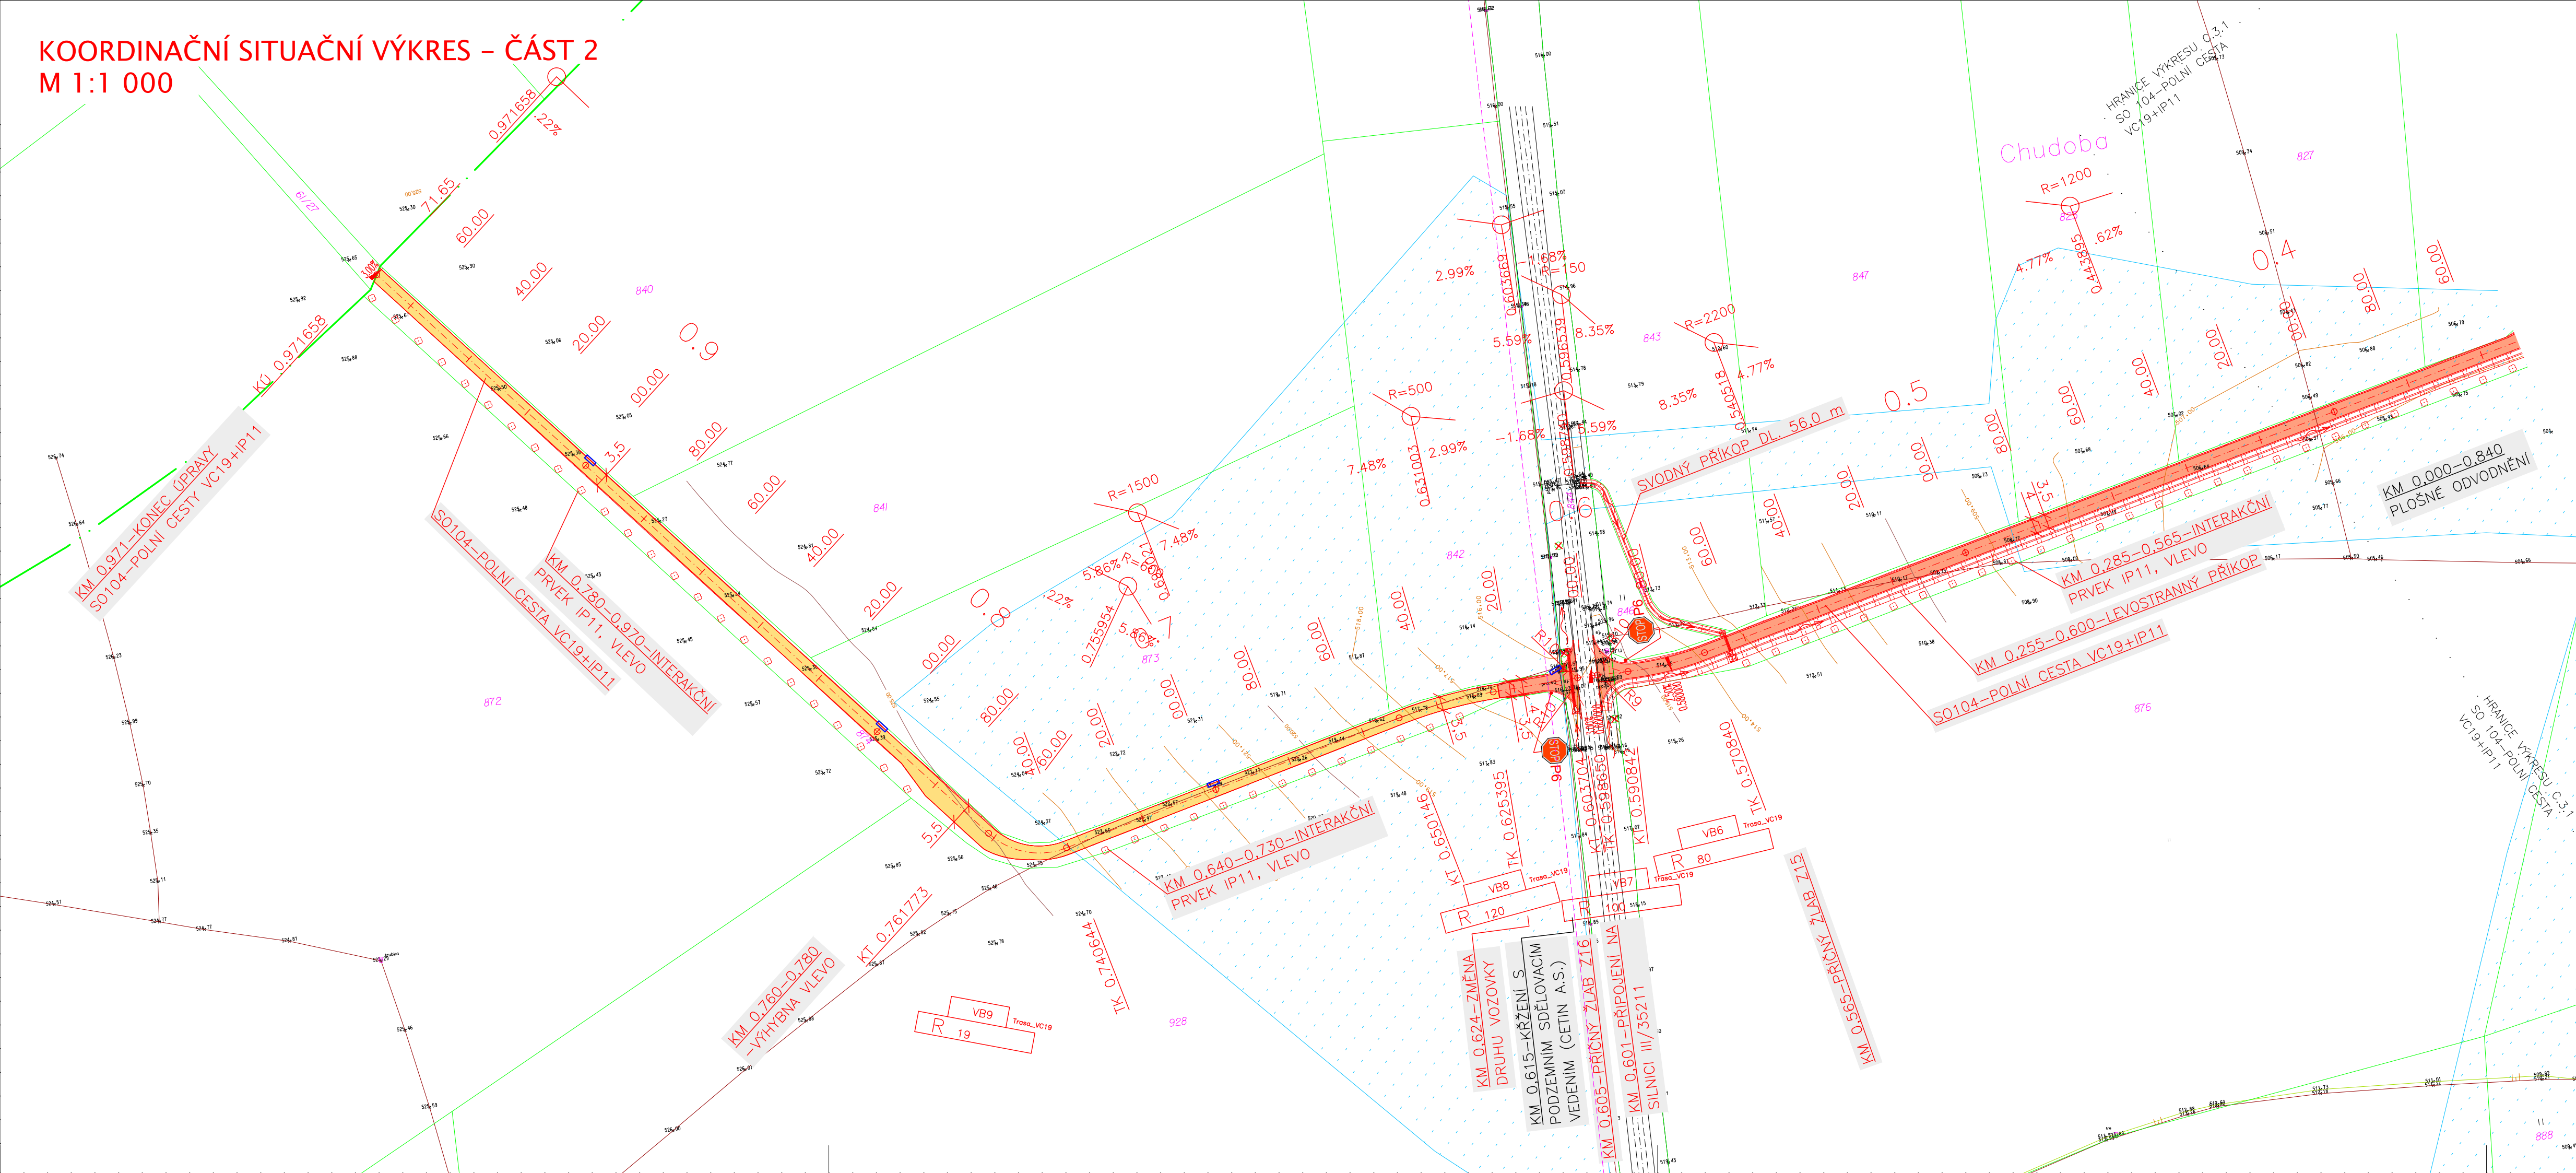


- LEGENDA:**  
 — NAVRŽENÉ STAVEBNÍ OBJEKTY  
 — 2049 HRANICE PARCELY KN – DKM, PARCELNÍ ČÍSLO  
 — HRANICE KATASTRÁLNÍHO ÚZEMÍ  
 — ZAMĚŘENÍ SKUTEČNÉHO STAVU  
 □ DŘEVINY STÁVAJÍCÍ  
 □ DŘEVINY NAVRŽENÉ K VÝSADBĚ  
 □ DŘEVINY NAVRŽENÉ KE KÁČENÍ  
 → SMĚR TOKU VODY  
 □ ZASAKOVACÍ JÍMKA  
 □ EVIDOVANÉ ODVODNĚNÍ

- LEGENDA INŽENÝRSKÝCH SÍTÍ:**  
 — PODZEMNÍ SDĚLOVACÍ VEDENÍ (CETIN A.S.)

- LEGENDA STAVEBNÍCH OBJEKTŮ:**  
 SO 101 – POLNÍ CESTA HC2  
 SO 102 – POLNÍ CESTA HC3 + IP9 V K.Ú. OLEŠENKA  
 SO 103 – POLNÍ CESTA HC3 + IP9 V K.Ú. RONO V NAD SÁZAVOU  
 SO 104 – POLNÍ CESTA VC19 + IP11  
 SO 801 – PRŮLEHY PR1, PR2, PR3, PR4

- LEGENDA POVRCHŮ:**  
 KRYT Z ASFALTOVÉHO BETONU  
 KRYT Z MECHANICKY ZPEVNĚNÉHO KAMENIVA

KLAD SITUAČNÍCH VÝKRESŮ:

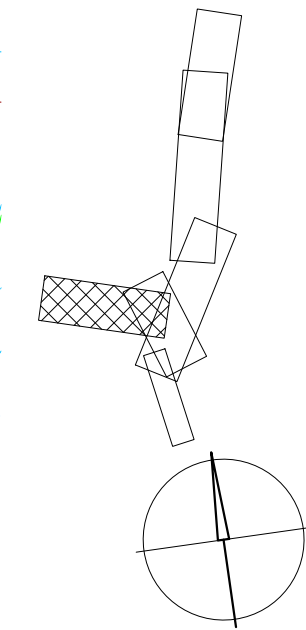

Výškový systém: Bpv  
 Souřadnicový systém: S-JTSK

ZÁKRES PRŮBĚHU SÍTÍ JE POUZE ORIENTAČNÍ NA ZÁKLADĚ DAT POSKYTNUTÝCH SPRÁVCI SÍTÍ.  
 PŘED ZAPOČETÍM PRACÍ JE NUTNÉ VYTYČIT VŠECHNA PODZEMNÍ ZAŘÍZENÍ!  
 PO JEJICH OBNAŽENÍ JE TŘEBA NAVRŽENÉ ŘEŠENÍ OVĚRIT A EVENT. OPRAVIT!

|             |  |  |                          |
|-------------|--|--|--------------------------|
| AKCE:       | POLNÍ CESTY HC3 + IP9, HC2, VC19 + IP11 A PRŮLEHY PR1, PR2, PR3, PR4 V K.Ú. OLEŠENKA | <b>AGROPROJEKT PSO s.r.o.</b><br>Slavičkov 840/1b, 638 00 Brno<br>www.agroprojektpsocz |                          |
| KAT. ÚZEMÍ: | OLEŠENKA   | VED. PROJEKTANT:   | DOC. DR. ING. P. DOLEŽAL |
| OBEC:       | OLEŠENKA   | AUTOR. INŽENÝR:  | ING. I. KULÍSEK          |
| KRAJ:       | VYSOČINA   | PROJEKTANT:  | ING. M. JIROUT, DIS.     |
| INVESTOR:   | SPÚ, KPÚ KRAJ VYSOČINA, POBOČKA HAVLÍČKŮV BROD                                       | PROJEKTANT:  | ING. M. ŠIKULA           |
| STUPEŇ PD:  | DSP + DPS  | Č. ZAKÁZKY:  | 101-3185-21              |
| OBSAH:      | SO 104 – POLNÍ CESTA VC19 + IP11   | MĚŘÍTKO:   | 1:1 000                  |
|             | KOORDINAČNÍ SITUAČNÍ VÝKRES – ČÁST 2   | DATUM:   | X/2021                   |
|             |  | PŘÍLOHA: PARÉ:   | C.3.2                    |

SOUHLAS VLASTNÍKA POZEMKU  
 Pozemek: p.č. KN 835, KN 852, KN 891, KN 831, KN 845, KN 874; k. ú. Olešinka  
 Vlastník: Obec Olešinka  
 č.p. 42, 582 22 Olešinka  
 SOUHLASÍM S UMÍSTĚNÍM A PROVEDENÍM STAVBY

Datum:.....

SOUHLAS VLASTNÍKA POZEMKU  
 Pozemek: p.č. KN 844; k. ú. Olešinka  
 Vlastník: Kraj Vysočina  
 Žižkova 1882/57, 586 01 Jihlava  
 Hospodaření se svěřeným majetkem kraje:  
 Krajská správa a údržba silnic Vysočiny, p.o.  
 Kosovská 1122/16, 586 01 Jihlava  
 SOUHLASÍM S UMÍSTĚNÍM A PROVEDENÍM STAVBY

Datum:.....