


CHARAKTERISTICKÉ PŘÍČNÉ ŘEZY
M 1:100

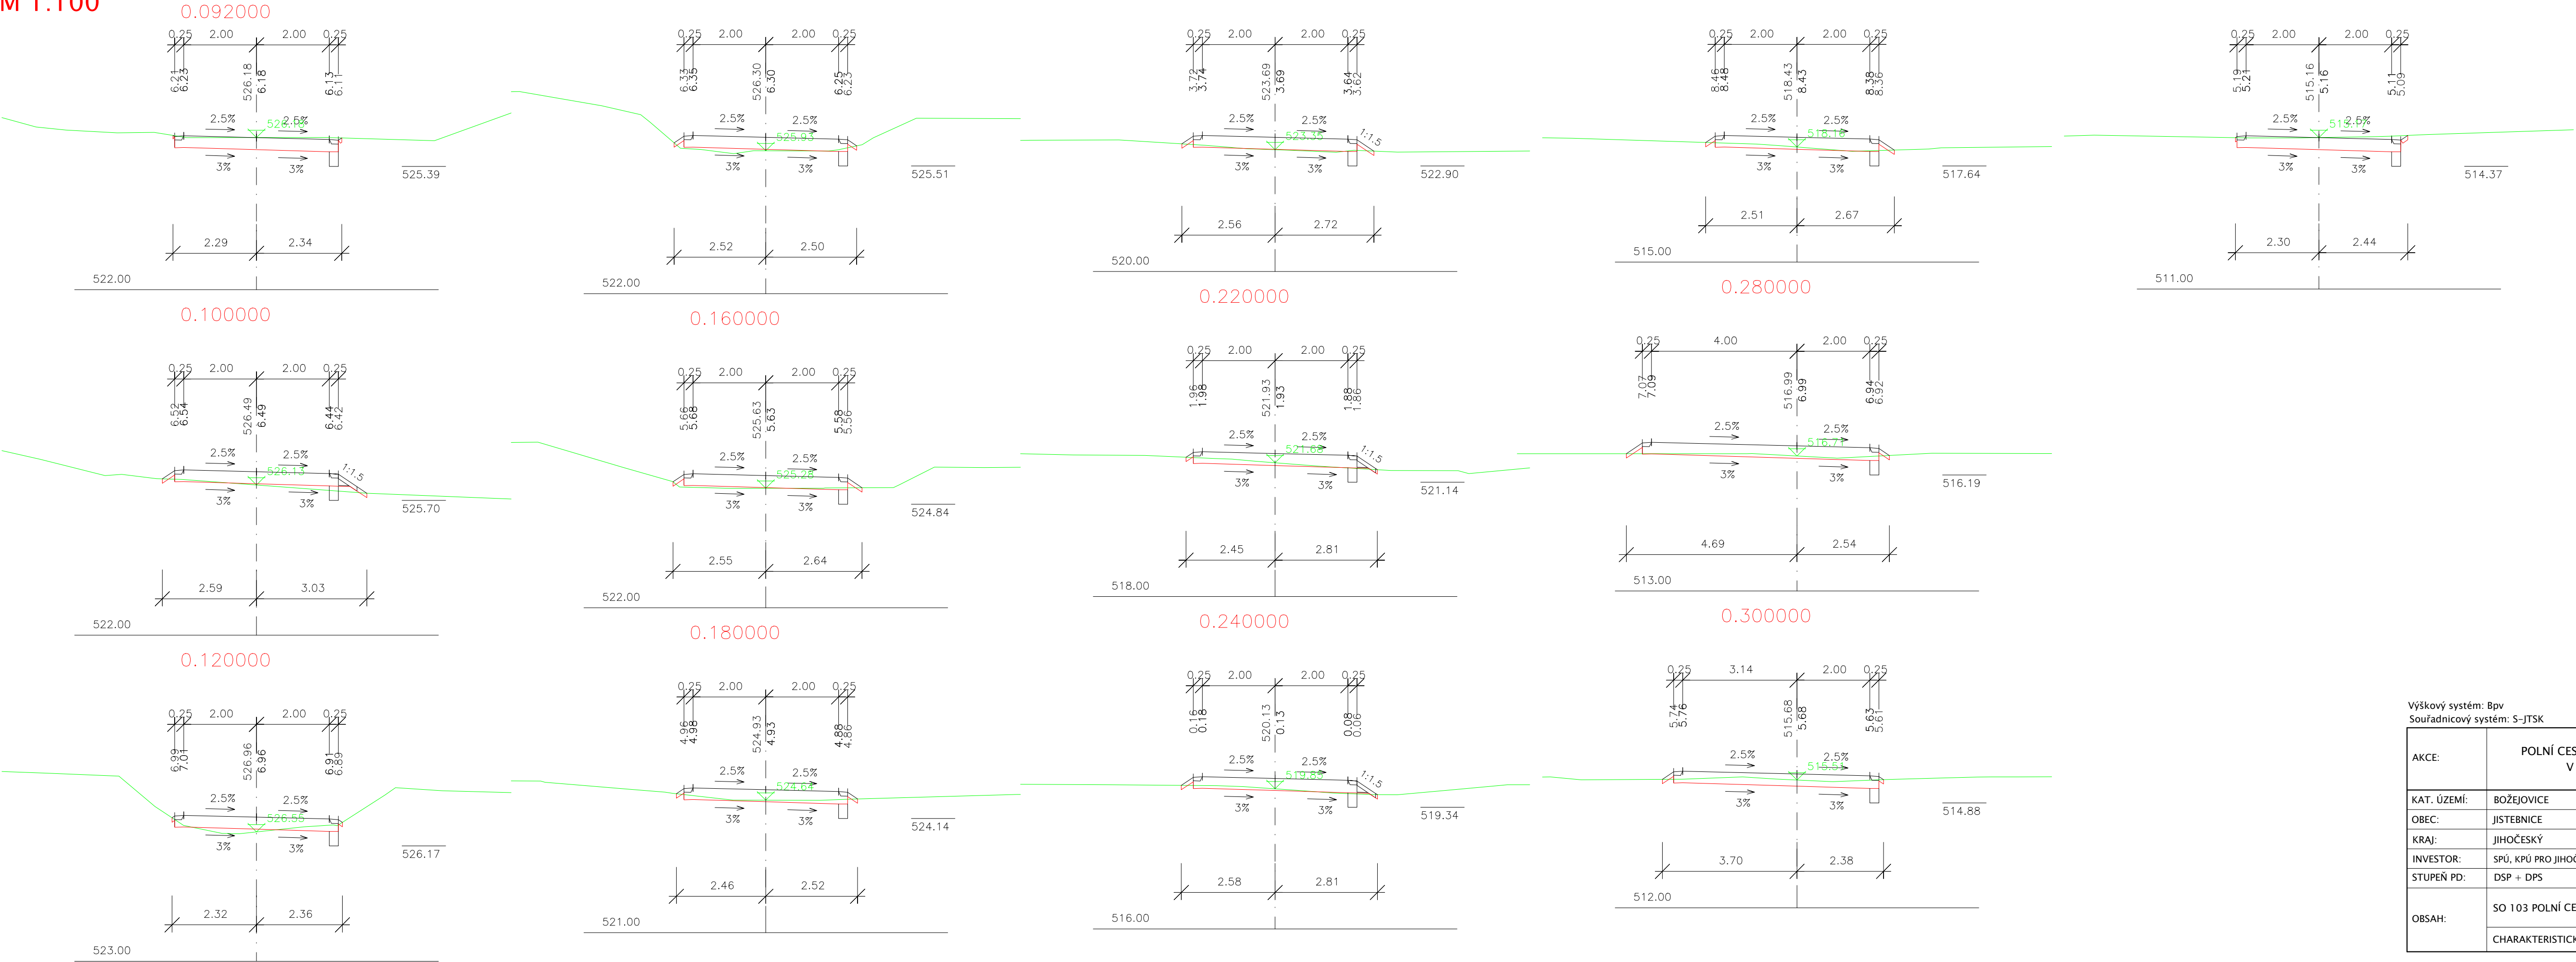

Výškový systém: Bpv Souřadnicový systém: S-JTSK		PŘED ZAPOČETÍM PRACÍ JE NUTNÉ VYTÝČIT VŠECHNA PODZEMNÍ ZARÍZENÍ! PO JEJICH OBNAŽENÍ JE TŘEBA NAVRŽENÉ ŘEŠENÍ OVĚRIT A EVENT. OPRAVIT!	
AKCE:	POLNÍ CESTY C24, C48, C68 A C69 V K.Ú. BOŽEJOVICE	 Slavičková 840/1b, 638 00 Bno www.agroprojektpso.cz	
KAT. ÚZEMÍ:	BOŽEJOVICE	VED. PROJEKTANT:	ING. H. DIVISOVÁ
OBEC:	JISTEBNICE	AUTOR. INŽENÝR:	ING. I. KULÍSEK
KRAJ:	JIHOČESKÝ	PROJEKTANT:	ING. D. TOMANÁ
INVESTOR:	SPÚ, KPÚ PRO JIHOČESKÝ KRAJ, POBOČKA TÁBOR	PROJEKTANT:	ING. M. JIROUT, DIS
STUPEŇ PD:	DSP + DPS	Č. ZAKÁZKY:	101-3010-18
OBSAH:	SO 103 POLNÍ CESTA C68	MĚŘÍTKO:	1:100
		DATUM:	X/2019
	CHARAKTERISTICKÉ PŘÍČNÉ ŘEZY	PŘÍLOHA: PARÉ:	D.1.1.2.3