


Podélný profil

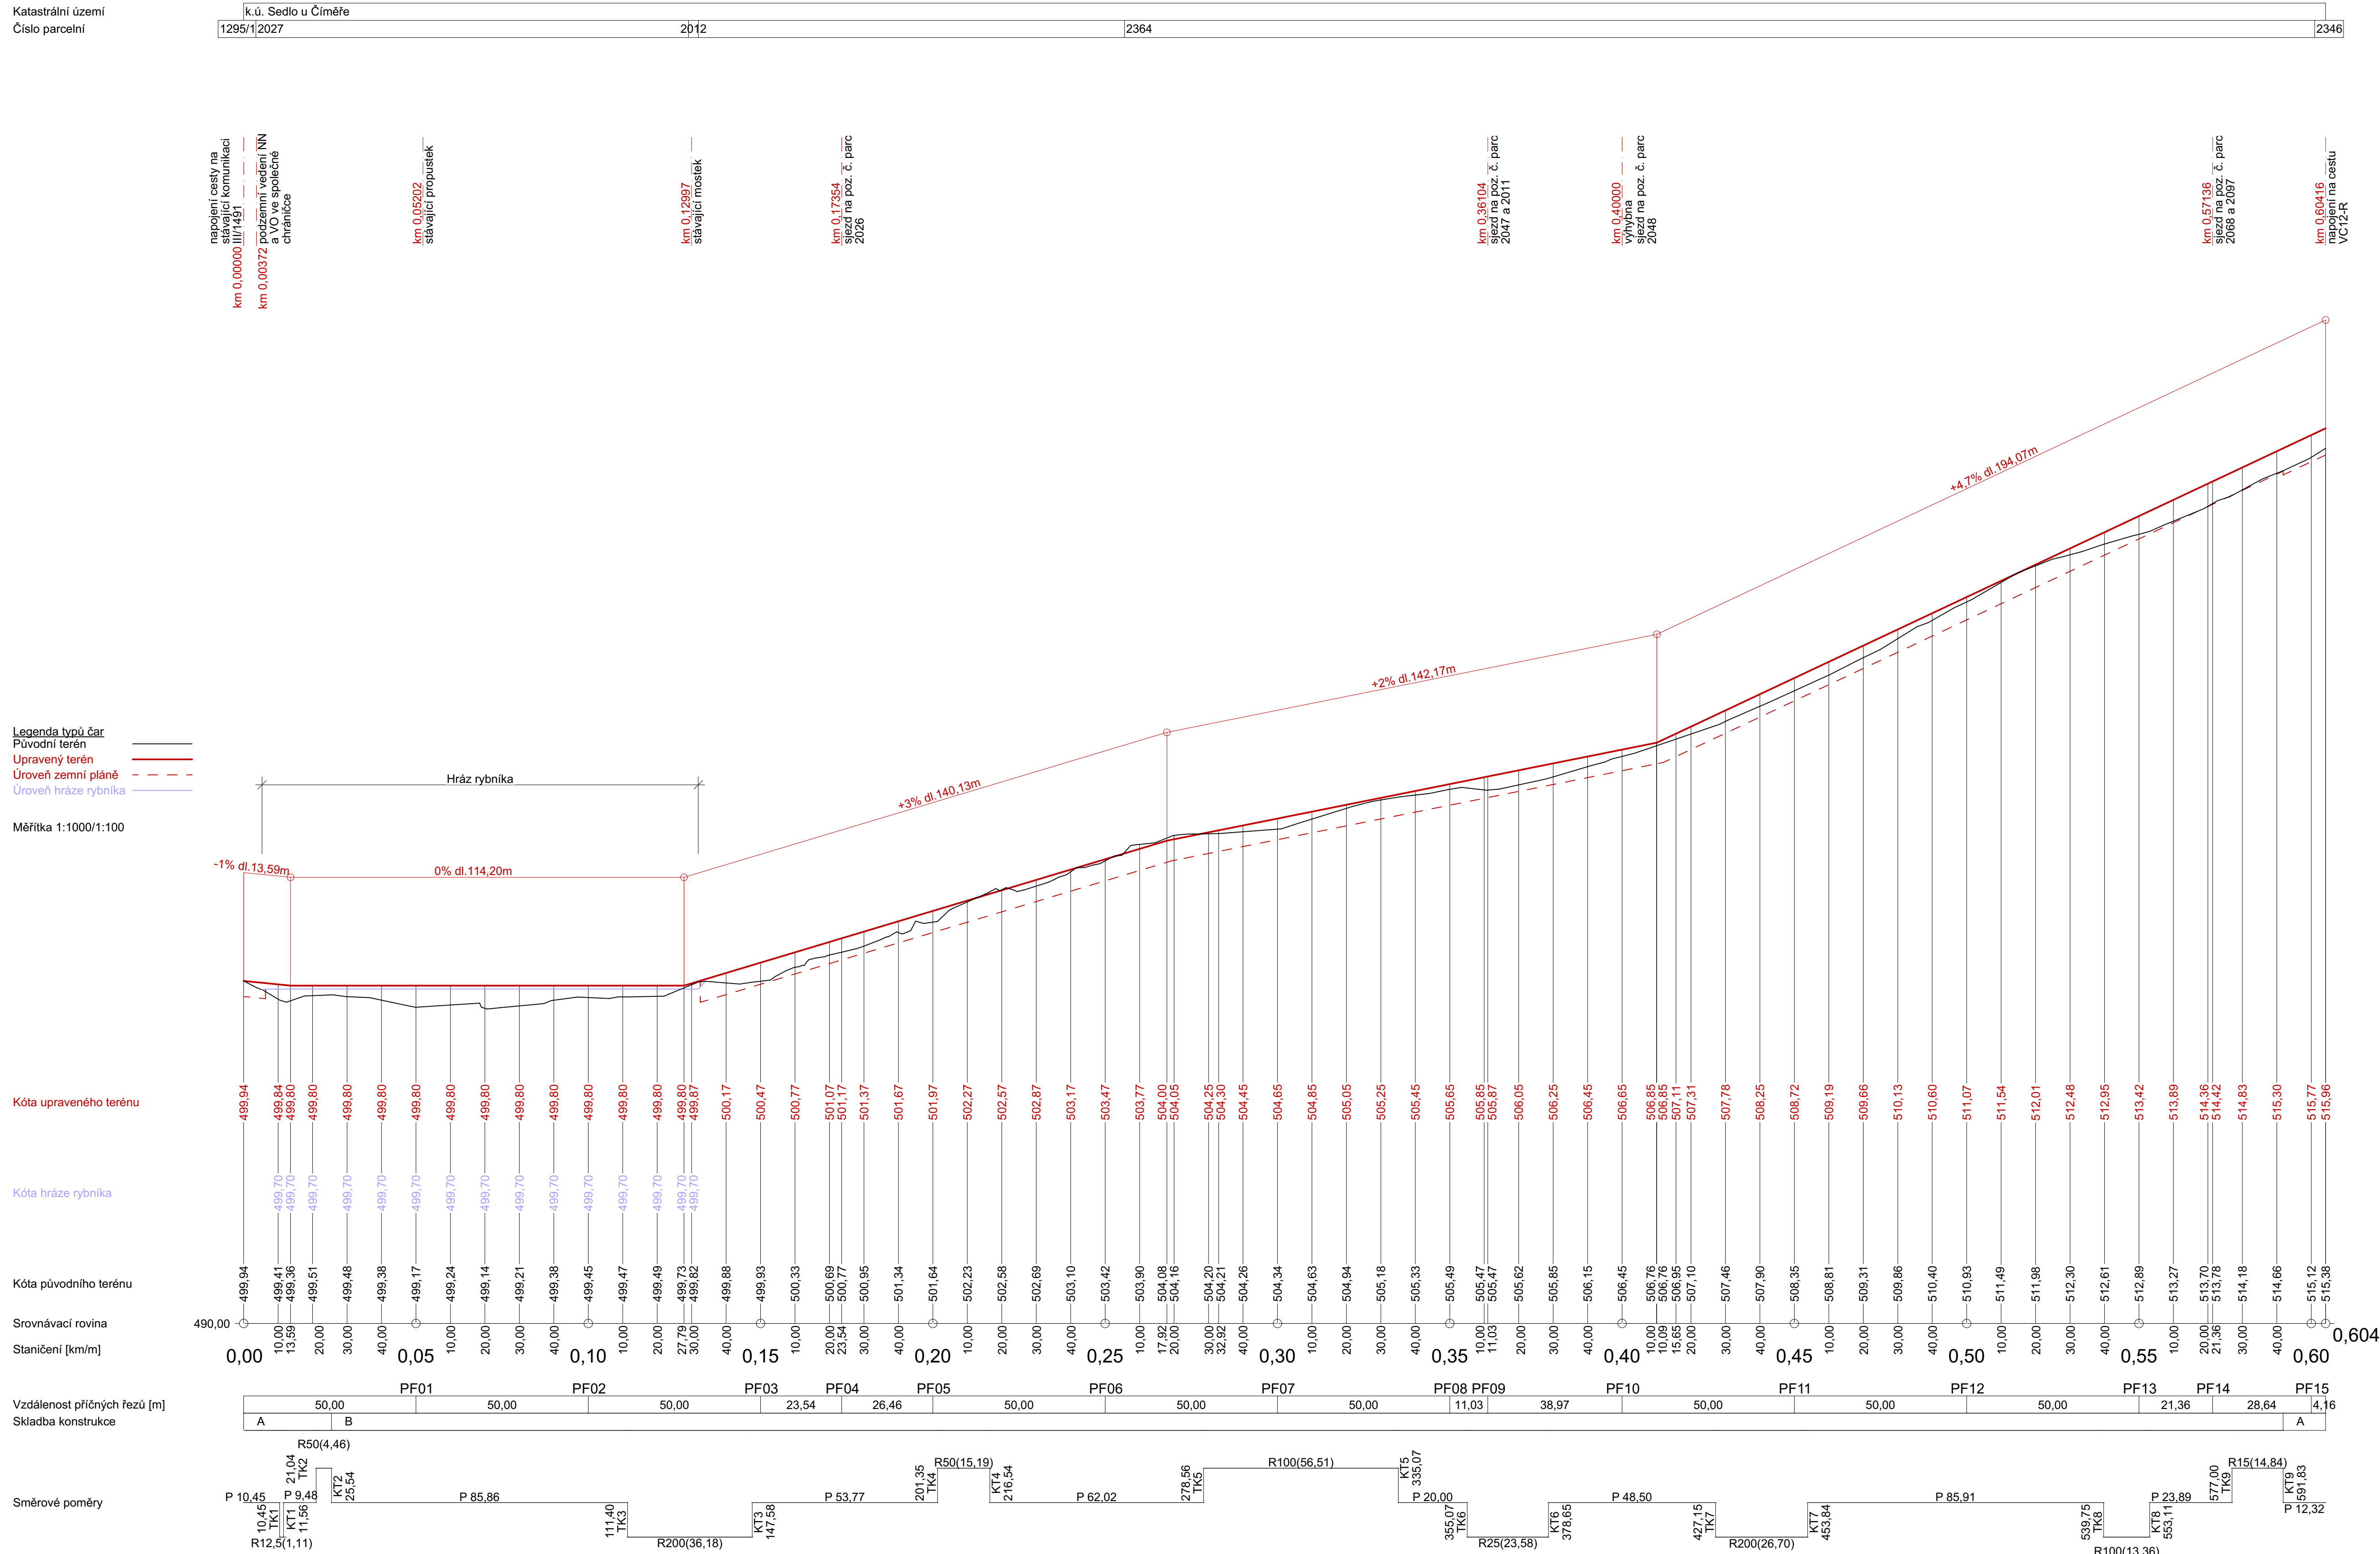

Výškový systém: Bpv

Dokumentace pro vydání společného povolení a pro provádění stavby

REPRODUKCE TÉTO DOKUMENTACE NEBO JEJÍCH ČÁSTÍ BEZ PÍSEMNÉHO SOUHLASU fy P-atelier JH s.r.o. JE ZAKÁZANA!

Zodp. projektant:	Ing. Vláček	Naučil:	Ing. Michal Těšínský
-------------------	-------------	---------	----------------------

zoop. projektant:	Fel. Vlasek	nomr.:	Ing. Michal Tesinsky

Kontroloval:	Ing. Ondrej Peckert	Vypracoval:	Ing. Michal Tešínský
--------------	---------------------	-------------	----------------------

Místo:	k.ú. Sedlo u Číměře	Obec:	Obec Číměř
--------	---------------------	-------	------------

Investor: Česká republika - SPI, Pobočka: I. Hradec, Pravidlo 837/II, 377 01, Jindřichův Hradec

	Oseba izoblikovana	OT - O, I - oseba s. i. pradedo, I - pradedova sestrična, OT - O - omanjani pradedo
Stanje:		

Cestv VC12-R VC15-R VC19-R

Costly VOTER, VOTER, VOTER,

VC20-R v k ú Sedlo u Címěře

VOLES IN VITAL CODES & CHIEFS

[illegible]

Úděl: D. Dokumentace objektu a technických a technologických zařízení

D.3 Cesta VC19-R

Объём информации	Д	М	С
------------------	---	---	---

Obsah výkresu: Podélny profil

P s.r.o. atelier JH
Projektová a inženýrská kancelář
Nádražní 249/II, 377 01 J.Hradec
VŠECHNA PRÁVA VYHRAZENA

Kooperace: Jiří Houdek
ČKAIT 0100743

Stupeň PD: DSP	
Formát: 8xA4	

Čís.zak.: J-09/21	Čís.arch.: J-09/21
Datum: 06/2021	Č. výkresu: 04
Měřítko: 1:1000	

--	--