

Váš dopis ze dne: 23.05.2022

Naše značka: O22070180111
Vyřizuje: Markéta Hrbková
Tel.: tel.: +420 387 761 423
E-mail: marketa.hrbkova@cevak.cz
Datum: 24.05.2022

Obec Libníč
Denisa Tischlerová
Libníč č. p. 85
373 71 Libníč

Libníč, lokalita Na Strouze, parc. č. 1119, 1120, 1121, 1122, 1123, 1124, 1159/1, 1159/2, 1163, 1164, 1165, 1166, 1167, 1168, 1169, 1170, 1172, kompletní rozsah parc. čísel zájmového území viz. závěr vyjádření - výstavba komunikací (zákres sítí)

V příloze jsou orientačně zakresleny vodohospodářské sítě pro veřejnou potřebu, které v zájmovém území provozuje společnost ČEVAK a.s. V situaci nemusí být zakresleny všechny vodovodní a kanalizační přípojky. Jejich polohu si můžete ověřit dotazem u jejich vlastníků.

- Z předložené žádosti není patrný záměr investora.
- Při souběhu a křížení s vodovodem a kanalizací musí být dodržena minimální vzdálenost dle zákona č. 274/2001 Sb. v platném znění, případně dle požadavku provozovatele.
- Při provádění zemních nebo jiných prací, které mohou poškodit nebo ohrozit zařízení v naší správě, je investor povinen učinit veškerá opatření, aby nedošlo ke škodám na výše uvedeném zařízení a jeho příslušenství, na majetku nebo zdraví osob. Za případné škody, které při provádění prací vzniknou na vodovodu a kanalizaci, odpovídá investor.
- Vytyčení sítí v zájmovém území si před zpracováním projektové dokumentace objednejte u společnosti ČEVAK a.s. – vodovod - Ivo Psohlavec, tel. 602 491 312, ivo.psohlavec@cevak.cz, kanalizace - Martin Vrba, tel. 606 733 651, martin.vrba@cevak.cz. (vytyčení je potřeba objednat nejméně deset dní předem).
- Pokud máte zájem o výdej digitálních dat vodohospodářských sítí, obraťte se na pracovníky společnosti ČEVAK a.s. - (Petr Hlinka, tel. 387 761 418, petr.hlinka@cevak.cz). Příslušní pracovníci Vám na základě tohoto vyjádření poskytnou výdej dat v digitální podobě.
- V případě záměru napojení na vodohospodářské sítě a zásahu do jejich ochranných pásem požadujeme předložit projektovou dokumentaci pro územní, stavební řízení k vyjádření.
- Vaše zájmové území se nachází v ochranném pásmu vodního díla (vodního zdroje, popřípadě ČOV). Ke stavbám nebo změnám staveb a k zemním pracím v ochranných pásmech vodních zdrojů je třeba souhlas provozovatele vodního zdroje a souhlas vodoprávního úřadu. K umístění stabilních nebo mobilních zařízení nebo k hospodářským činnostem v ochranných pásmech vodních zdrojů je třeba vyjádření provozovatele vodního zdroje.

Toto vyjádření společnosti ČEVAK a.s. má platnost 2 roky ode dne vydání a nenahrazuje vyjádření k projektové dokumentaci pro územní řízení, ohlášení stavby popř. stavební povolení.

S pozdravem


Ing. Jiří Lipold
technický ředitel





ČEVAK a.s.
Severní 8/2264, 370 10 České Budějovice
IČ: 608 49 657 DIČ: CZ60849657
zapsaná v OR u KS Č. Budějovice
oddíl B, vložka 657 (123)


Rozsah dotčených parcel zájmového území: Libníč parc. č. 1119, 1120, 1121, 1122, 1123, 1124, 1159/1, 1159/2, 1163, 1164, 1165, 1166, 1167, 1168, 1169, 1170, 1172, 1173, 1204, 324/1, Úsilné parc. č. 203/1, 203/3, 203/6, 379/1, 398/51, 398/53

Přílohy: mapa_O22070180111-1.pdf, mapa_O22070180111-2.pdf, mapa_O22070180111-3.pdf, mapa_O22070180111-4.pdf, mapa_O22070180111-5.pdf

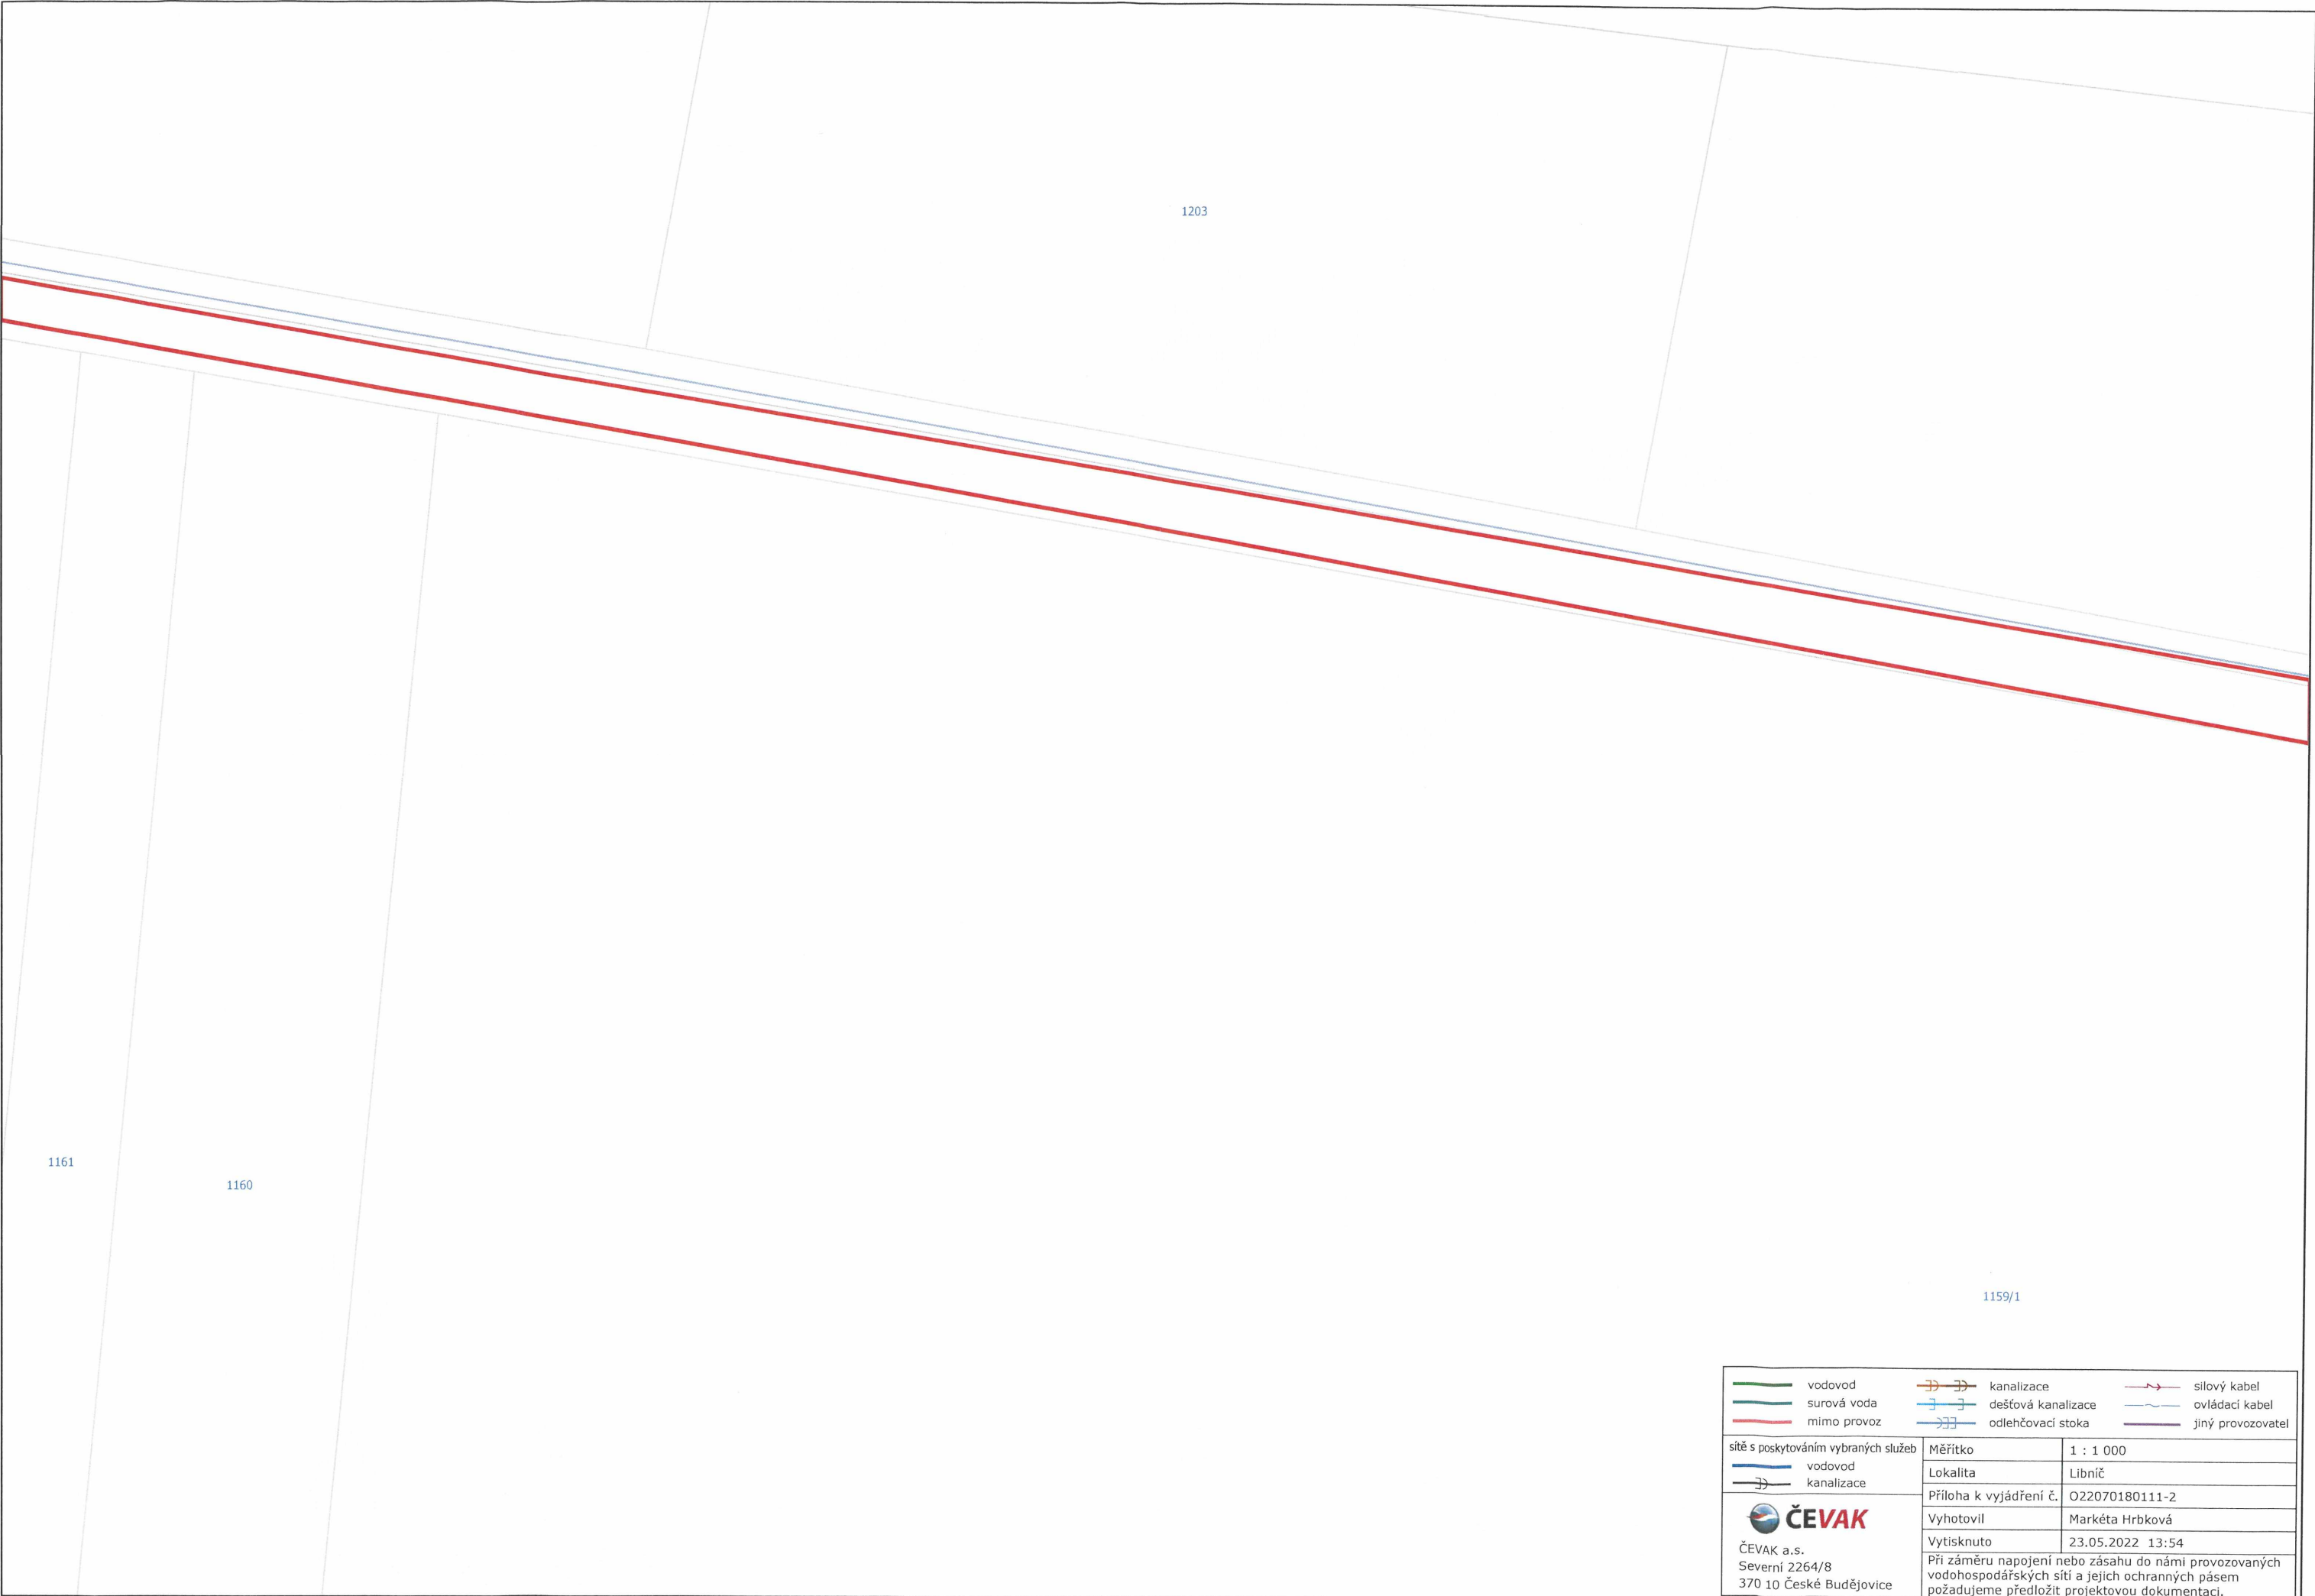

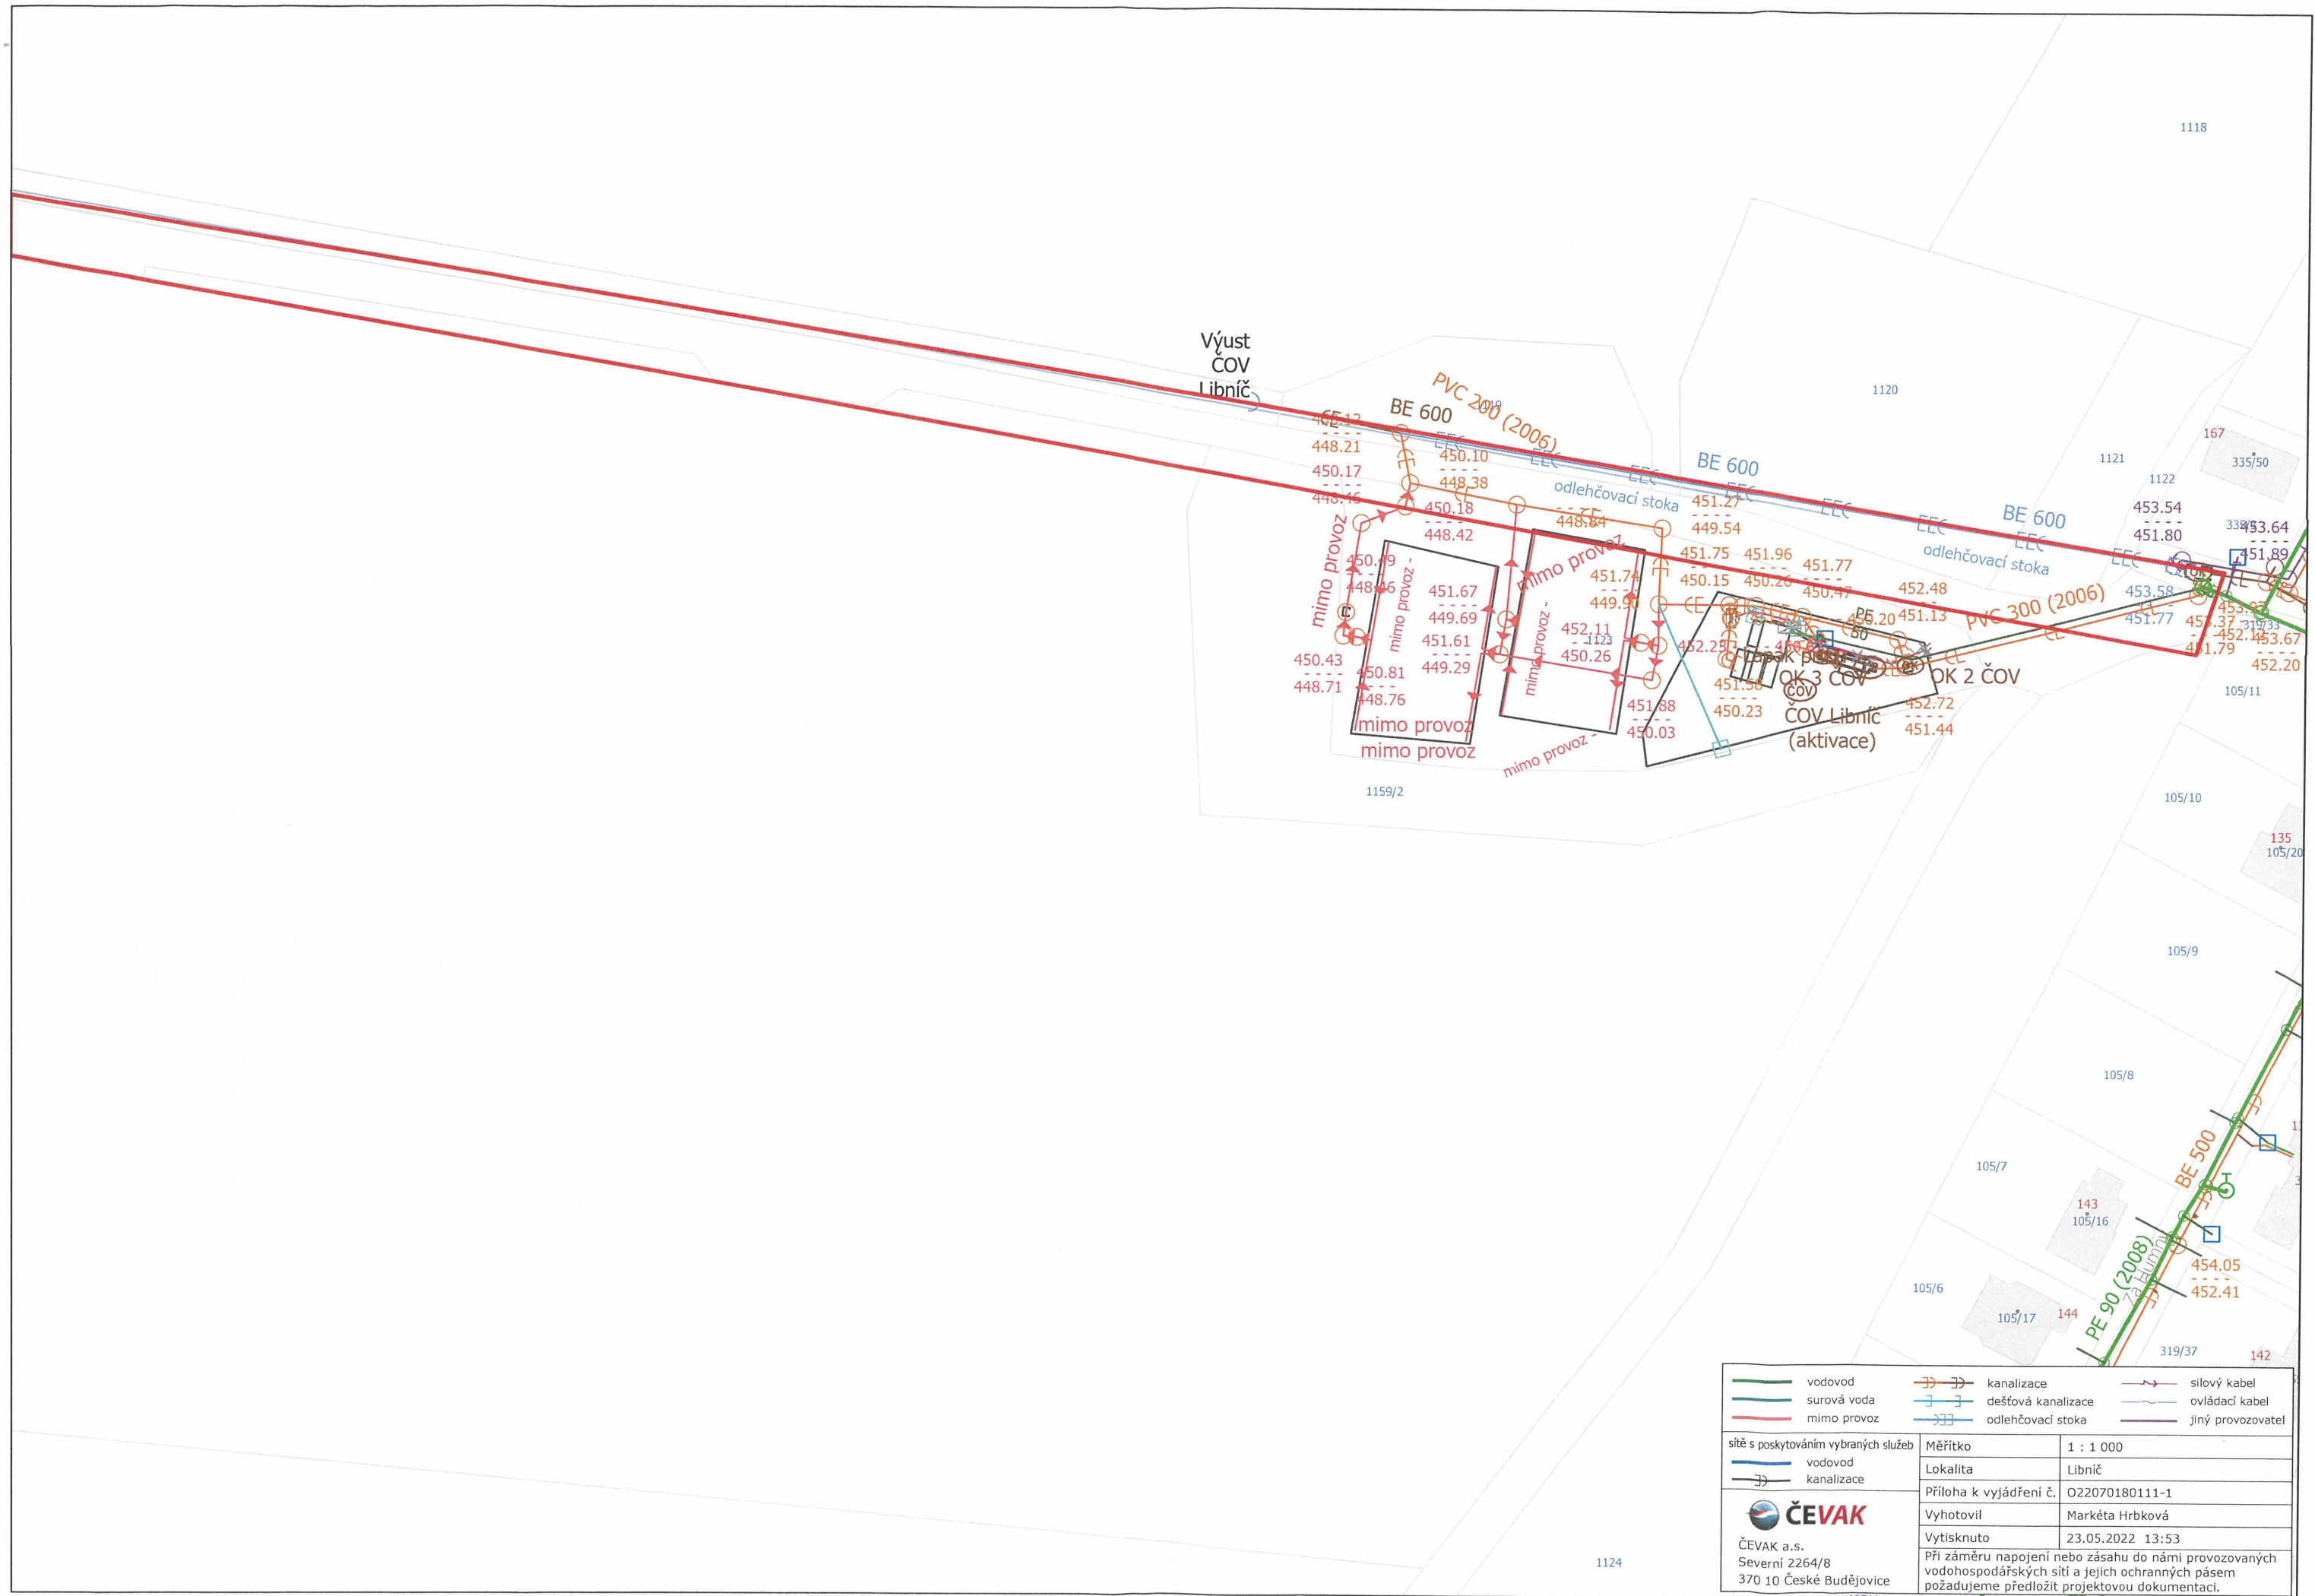

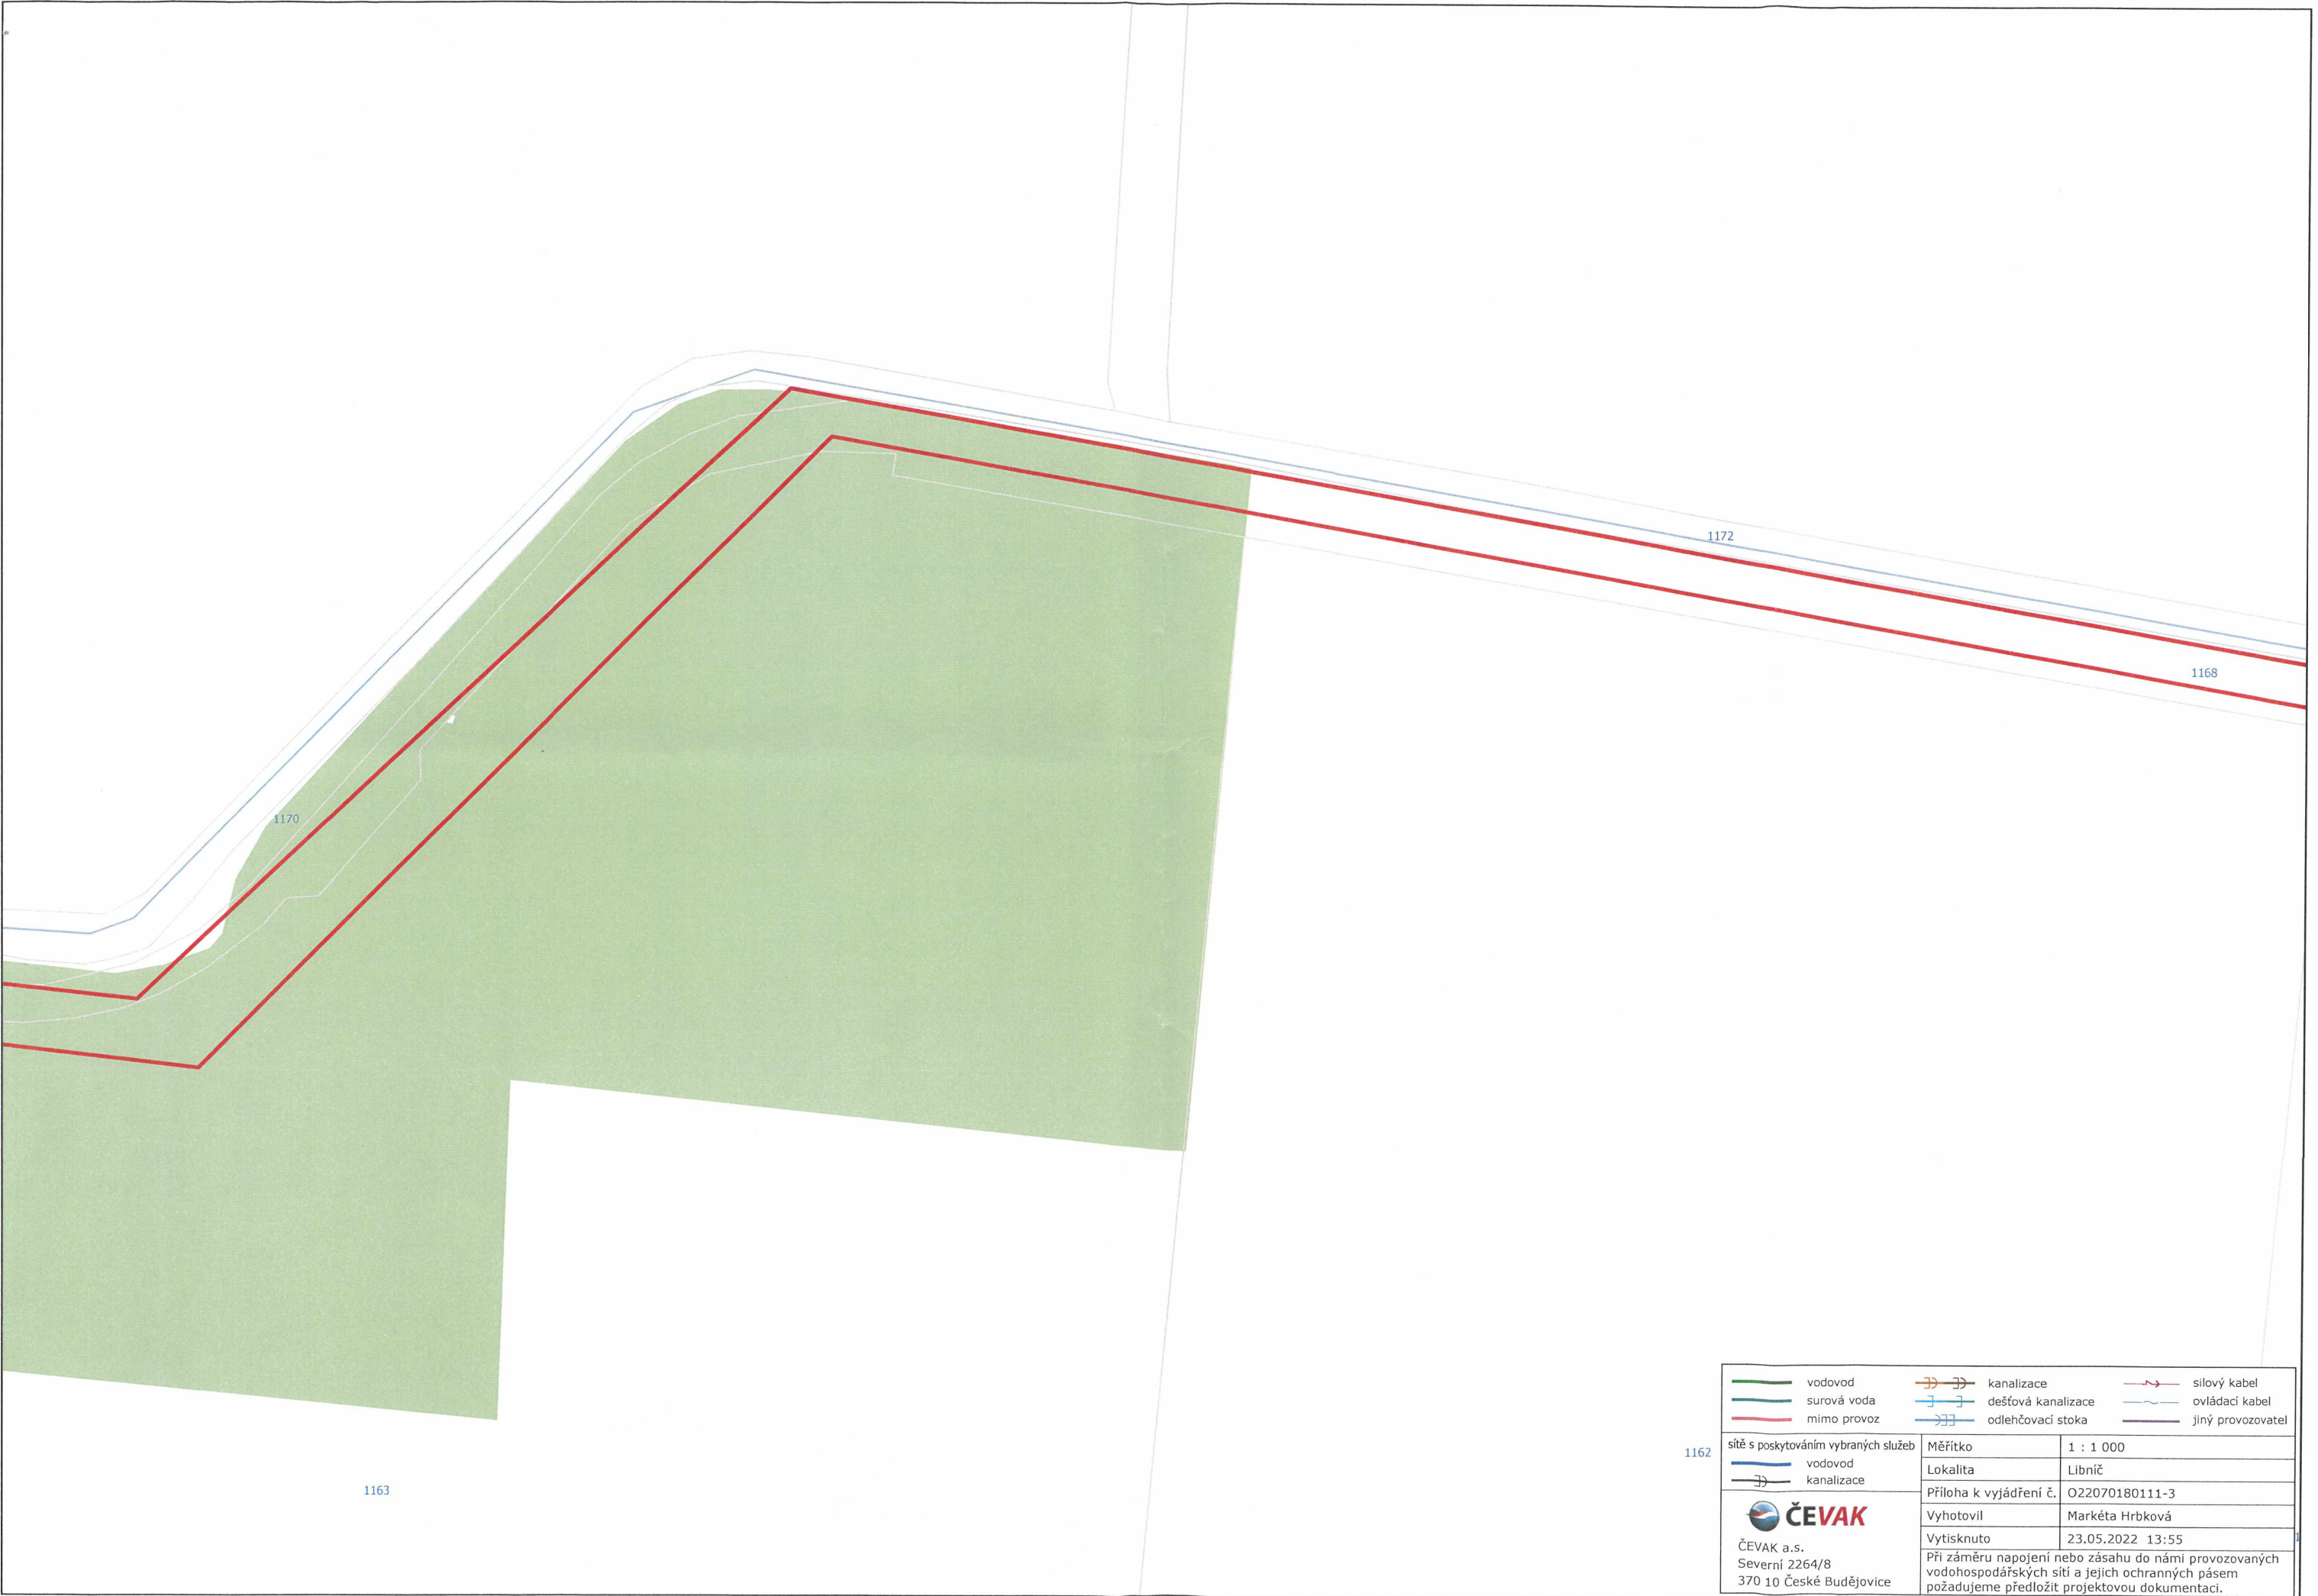

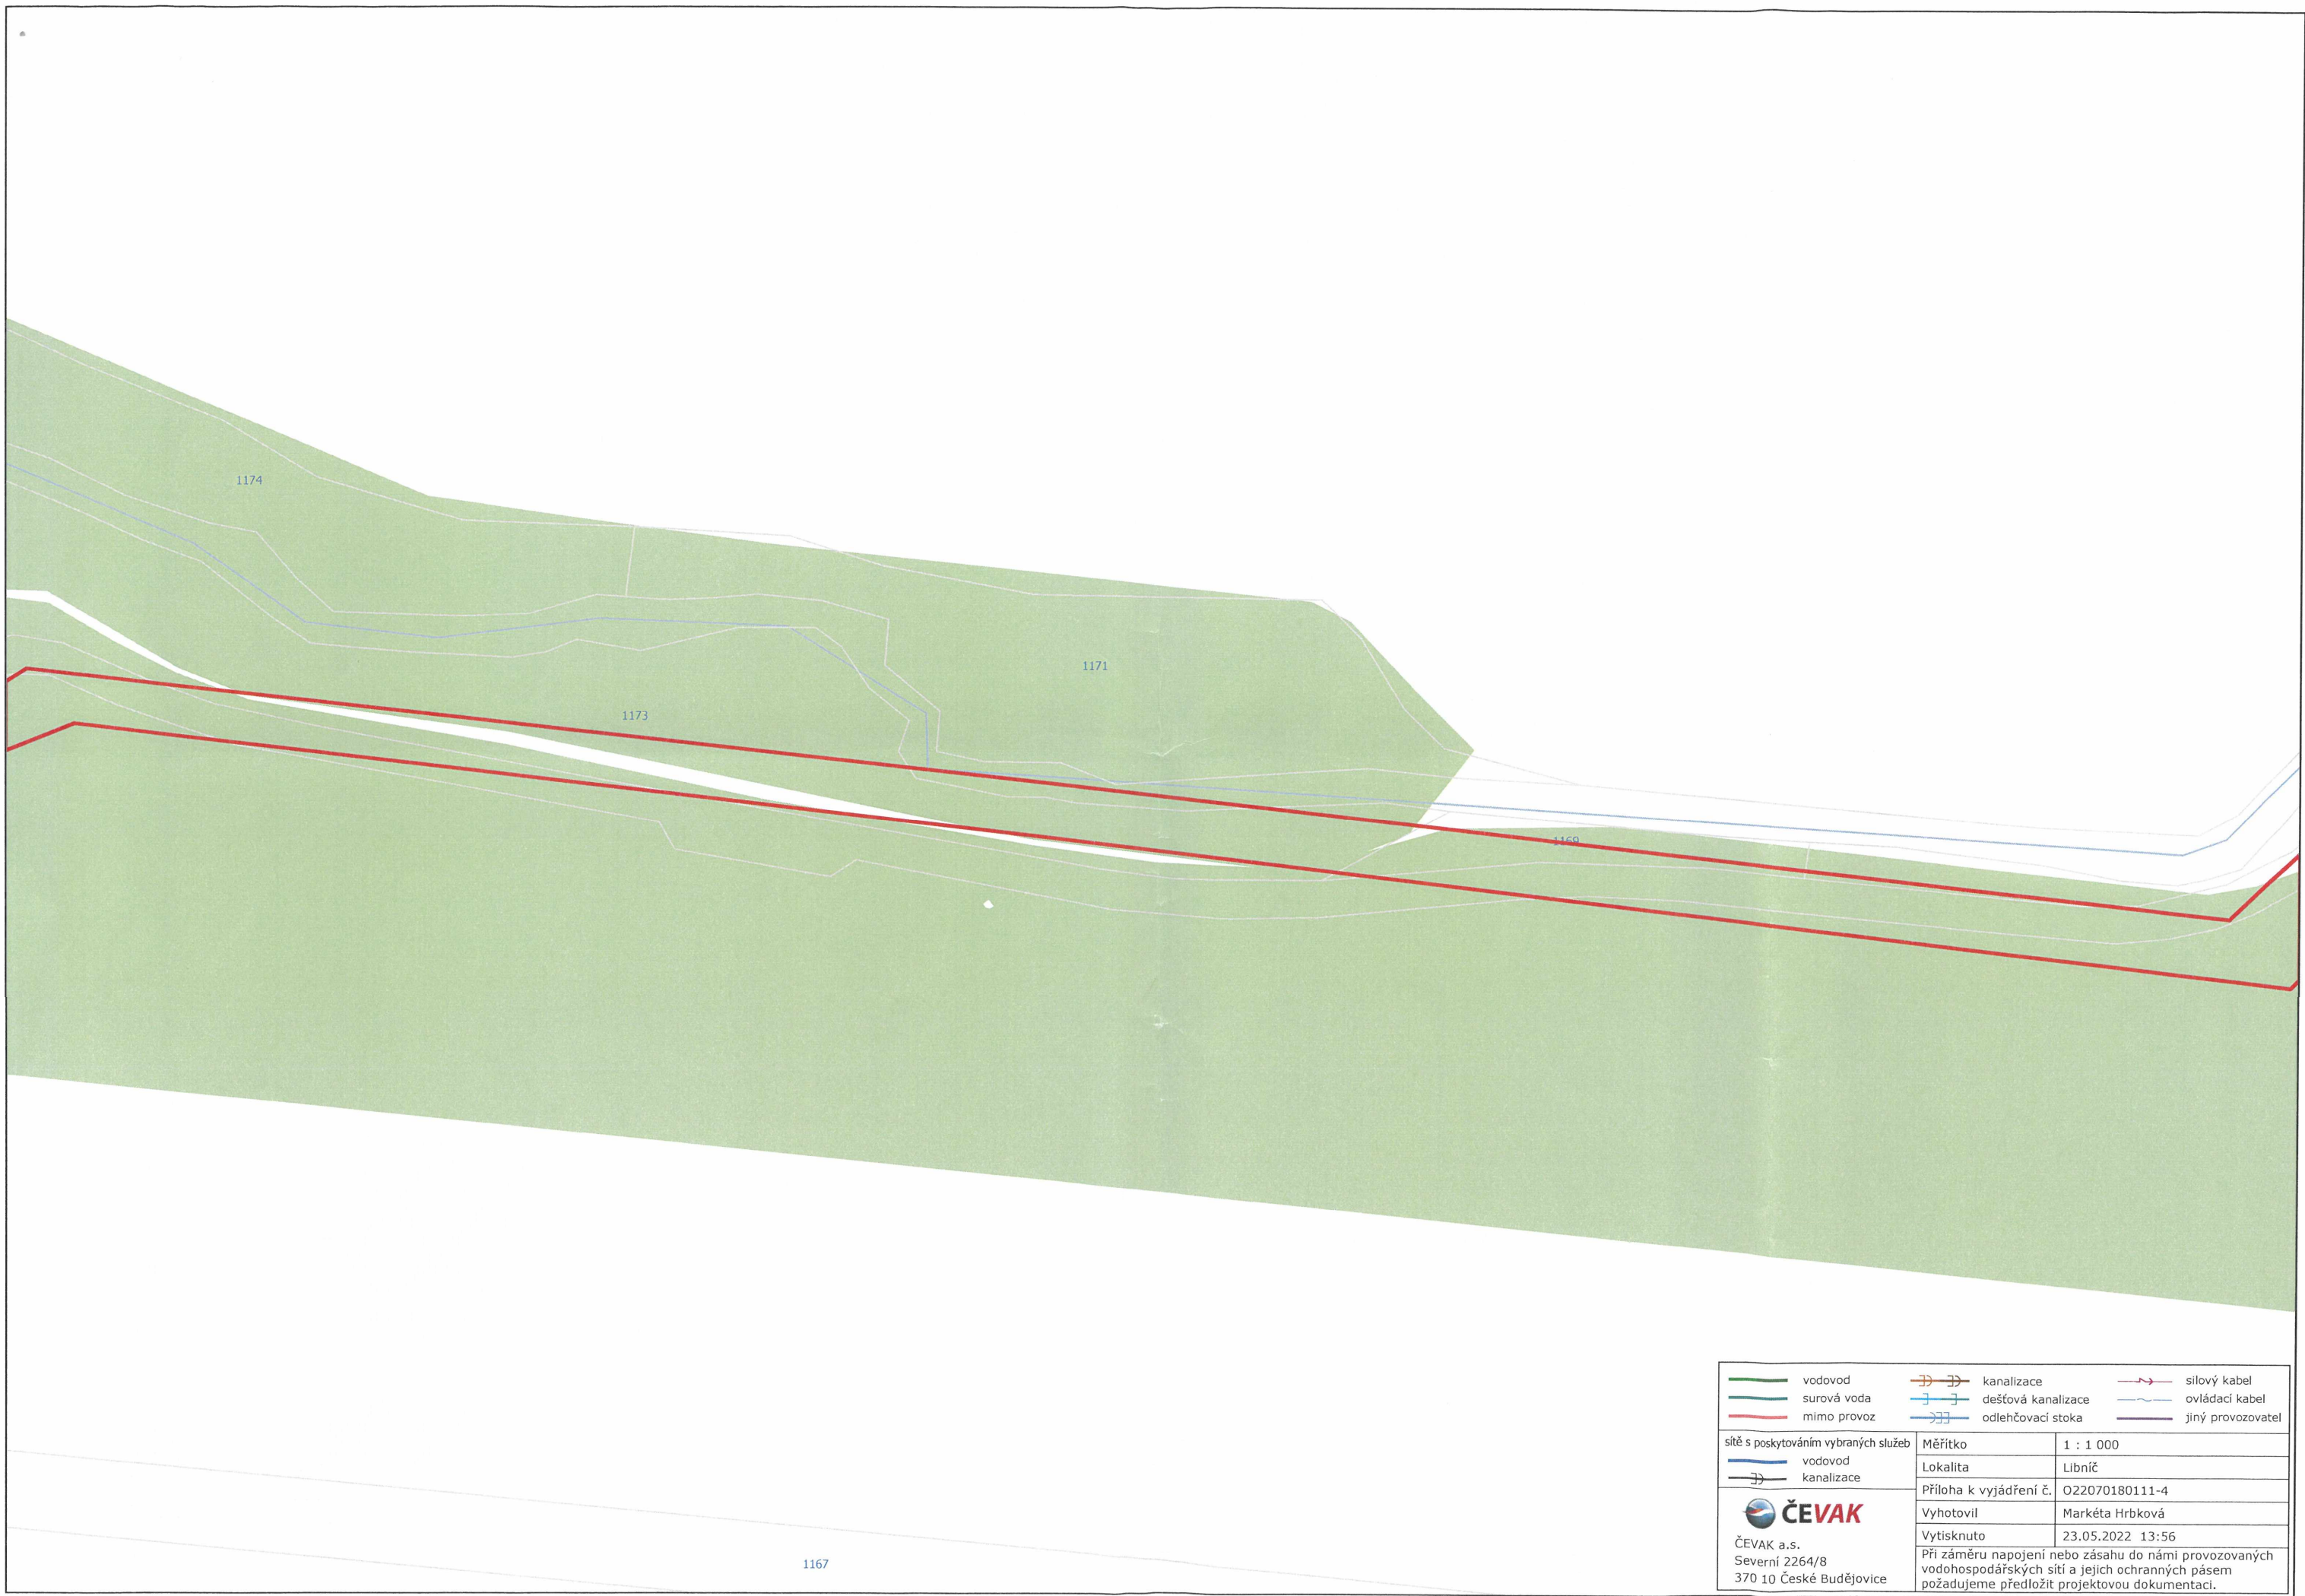

vodovod	kanalizace	silový kabel
surová voda	dešťová kanalizace	ovládací kabel
mimo provoz	odlehčovací stoka	jiný provozovatel
sítě s poskytováním vybraných služeb	Měřítko	1 : 1 000
vodovod	Lokalita	Libníč
kanalizace	Příloha k vyjádření č.	O22070180111-4
	Vyhotovil	Markéta Hrbková
ČEVAK a.s.	Vytisknuto	23.05.2022 13:56
Severní 2264/8	Při záměru napojení nebo zásahu do námi provozovaných vodohospodářských sítí a jejich ochranných pásem požadujeme předložit projektovou dokumentaci.	
370 10 České Budějovice		

